



COMUNE DI ANCONA

ASSESSORATO LAVORI PUBBLICI
SERVIZIO VERDE, EDIFICI PUBBLICI E CIMITERI



Maggio 2007


NORMATIVA TECNICA PER LA GESTIONE DEGLI INTERVENTI DI MANUTENZIONE, RISTRUTTURAZIONE, CONSERVAZIONE E AMPLIAMENTO DELLE TOMBE DI FAMIGLIA

TIPOLOGIA COSTRUTTIVA PREDOMINANTE NORMATIVA TECNICA SPECIFICA CIMITERO SAPPANICO

TAV. **05**.11.a


SCALA 1:500

IL SINDACO:	Sig. Fabio STURANI
L'ASSESSORE LL.PP.:	Dott. Sandro SIMONETTI
DIRETTORE DI AREA:	Ing. Carlo GALEAZZI
PROGETTISTA:	Arch. Maurizio AGOSTINELLI
COLLABORATORI:	Arch. Silvia PANFIGHI (inc. est.) Geom. Gabriele DURAZZI Dott.ssa Daniela MARSIGLIANI Sig. ra Concetta CONTINI Geom. Yuri BIAGIOLI Geom. Simone BONCI Dis. Marco MONTESI (inc. est.) Ing. Andrea POLLONI (inc. est.) Geom. Andrea Fabio MASSACESI Dott.ssa Beatrice HONORATI Dott.ssa Marinella MONTI Arch. Giovanna SALMONI (inc. est. per area monumentale)

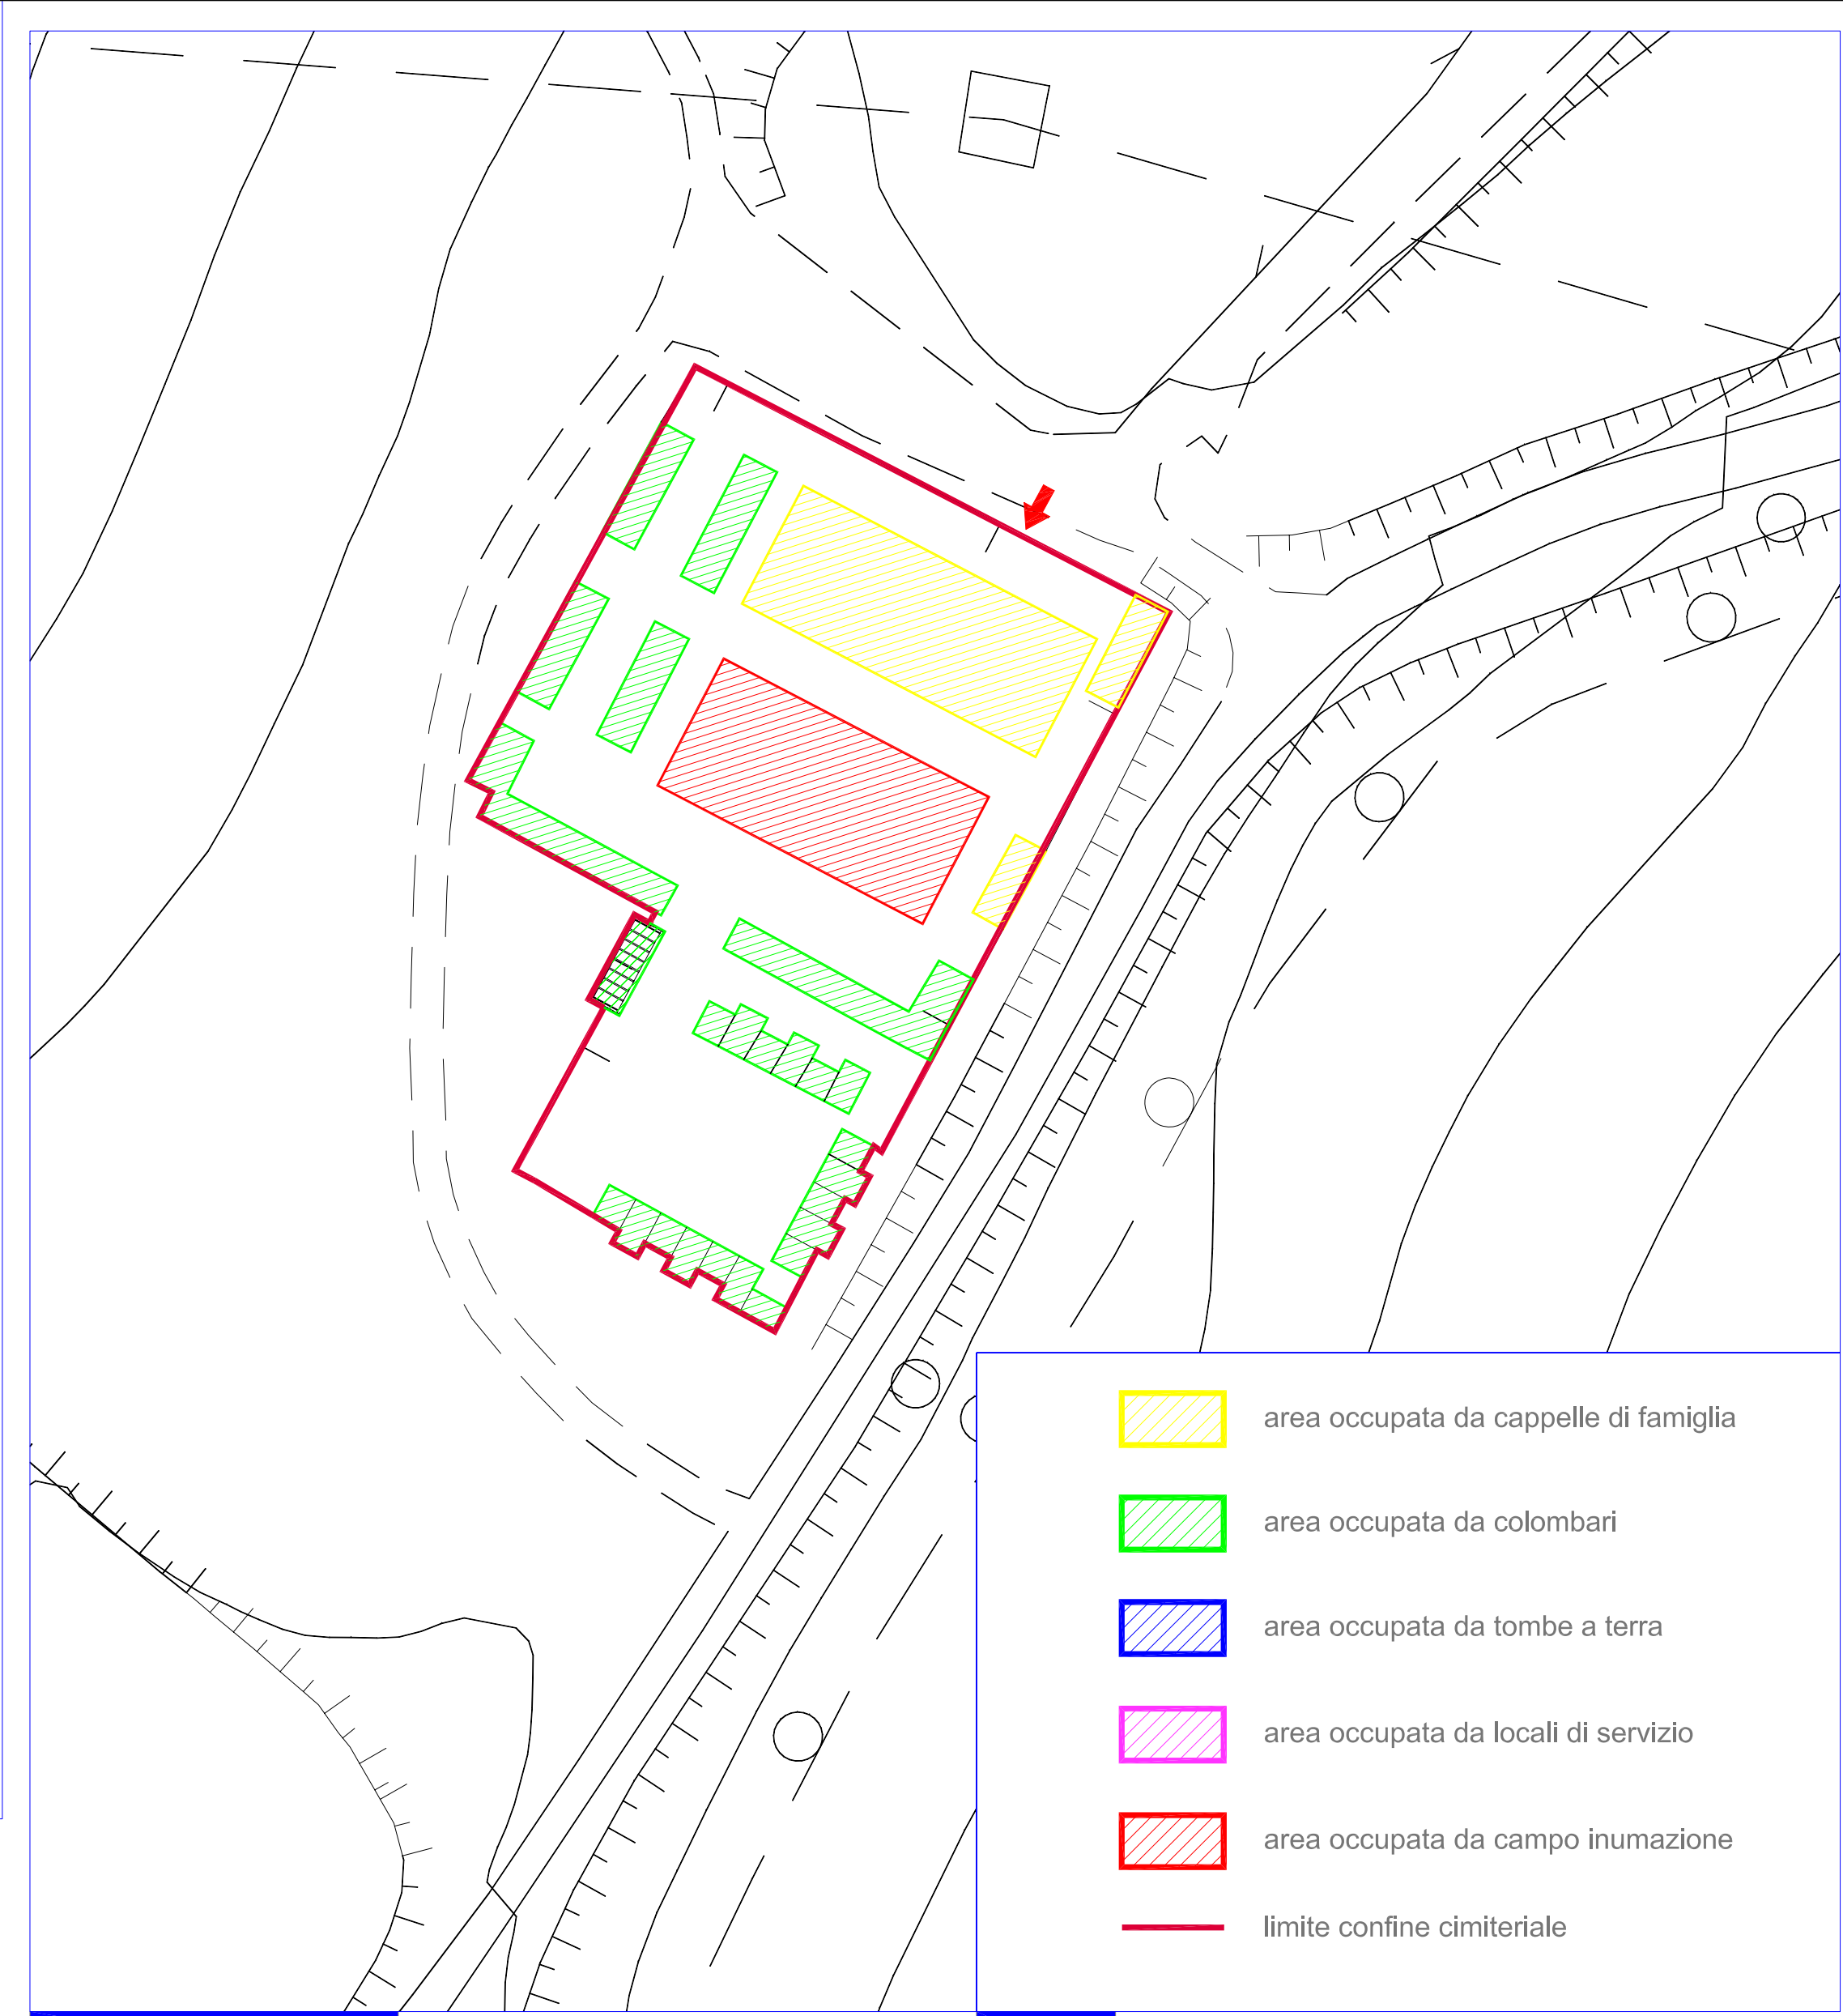

- legenda**
- area occupata da cappelle di famiglia
 - area occupata da colombari
 - area occupata da tombe a terra
 - area occupata da locali di servizio
 - area occupata da campo inumazione
 - limite confine cimiteriale

Sappanico - stato attuale

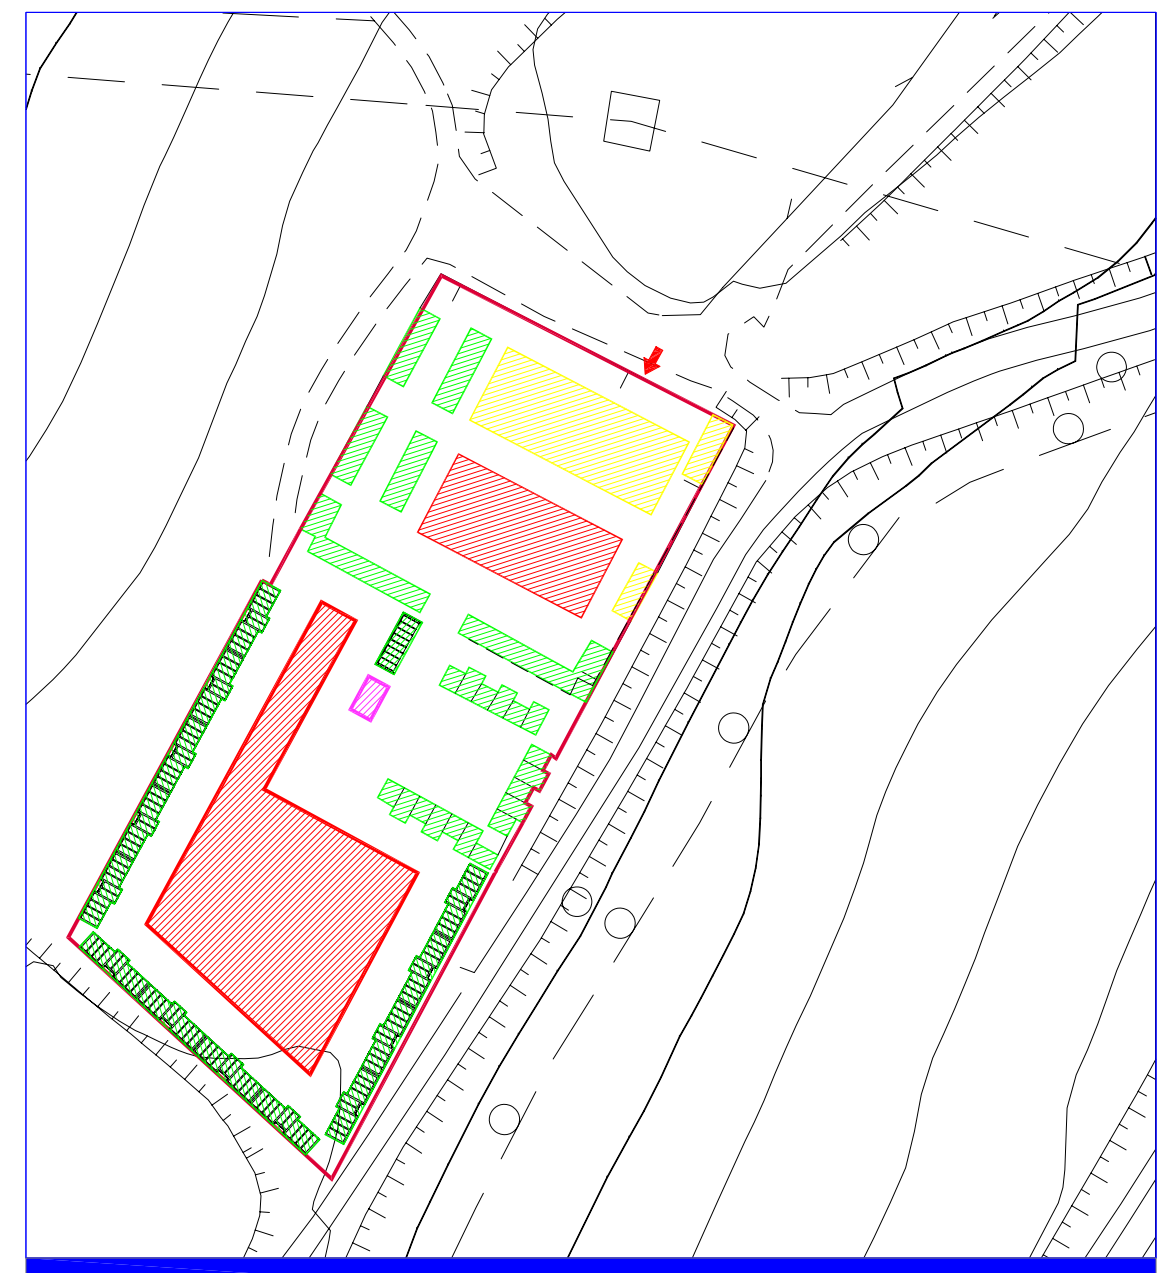

Schematizzazione ampliamento prevista da P.R.C. scala 1:1000



Viste

tipologia T1	tipologia T2	tipologia T3	tipologia T8	tipologia T25	tipologia T36
<p>tipologia T1</p> <p>planta</p> <p>prospetti</p> <p>5 file: 10 posti salma 4 file + ossario: 8 posti salma + ossario 4 file: 8 posti salma</p> <p>descrizione tipologia Monolite monumentale prospetto principale su lato lungo, altezza 5 file e 4 file con e senza ossario.</p> <p>foto esemplificativa</p>	<p>tipologia T2</p> <p>planta</p> <p>prospetti</p> <p>4 file: 4 posti salma</p> <p>descrizione tipologia Monolite monumentale prospetto principale su lato lungo, altezza 4 file.</p> <p>foto esemplificativa</p>	<p>tipologia T3</p> <p>planta</p> <p>prospetti</p> <p>3 file: 6 posti salma</p> <p>descrizione tipologia Cappella di famiglia con accesso frontale e atrio d'ingresso altezza 3 file, disposte parallelamente con lato lungo su prospetto principale.</p> <p>foto esemplificativa</p>	<p>tipologia T8</p> <p>planta</p> <p>prospetti</p> <p>4 file: 8 posti salma 3 file: 6 posti salma</p> <p>descrizione tipologia Cappella di famiglia con accesso frontale e atrio d'ingresso altezza 4 e 3 file, disposte parallelamente con lato corto su prospetto principale.</p> <p>foto esemplificativa</p>	<p>tipologia T25</p> <p>planta</p> <p>prospetti</p> <p>6 file: 24 posti salma</p> <p>descrizione tipologia Cappella di famiglia con accesso frontale senza atrio d'ingresso altezza 3 file disposte parallelamente con lato corto su prospetto principale.</p> <p>foto esemplificativa</p>	<p>tipologia T36</p> <p>planta</p> <p>prospetti</p> <p>4 file: 8 posti salma</p> <p>descrizione tipologia Gruppo di due cappelle di famiglia con accesso frontale altezza 4 file, contenente 8 posti salma, disposte parallelamente con lato lungo su prospetto principale.</p> <p>foto esemplificativa</p>
<p>norme tecniche</p> <p>La sopraelevazione è consentita per le tombe di famiglia che hanno un'altezza inferiore alle 5 file. In particolare: - per le tombe di famiglia a 4 file con ossari è consentita la sopraelevazione di 1 fila di ossari (altezza massima consentita per la sopraelevazione è pari a 60 cm. Tale quota viene calcolata come maggiorazione delle quote dell'impianto originale). - per le tombe di famiglia a 4 file è consentita la sopraelevazione di 1 fila (altezza massima consentita per la sopraelevazione è pari a 110 cm. Tale quota viene calcolata come maggiorazione delle quote dell'impianto originale) per 1 posto occupato da salma o ossario. L'altezza massima consentita è calcolata dal piano di calpestio originale a sistemazione definitiva (livello del piano di calpestio all'interno del manufatto) alla linea di colmo.</p>	<p>norme tecniche</p> <p>Non è consentita sopraelevazione. Qualora la lunghezza "a" (calcolata dall'estradosso della lapide di marmo alla linea di ingresso) fosse maggiore di cm 105, è possibile aggiungere un'ulteriore posto salma da elevare al massimo a 4 file.</p>	<p>norme tecniche</p> <p>Non è consentita la sopraelevazione. Qualora la lunghezza "a" (calcolata dall'estradosso della lapide di marmo alla linea di ingresso) fosse maggiore di cm 105, è possibile aggiungere un'ulteriore posto salma da elevare al massimo a 3 file.</p>	<p>norme tecniche</p> <p>La sopraelevazione è consentita per le tombe di famiglia che hanno un'altezza inferiore alle 4 file. In particolare per le tombe di famiglia a 3 file è consentita la sopraelevazione di 1 fila (altezza massima consentita per la sopraelevazione è pari a 110 cm. Tale quota viene calcolata come maggiorazione delle quote dell'impianto originale) per un posto occupato da salma o ossario. L'altezza massima consentita è calcolata dal piano di calpestio originale a sistemazione definitiva (livello del piano di calpestio all'interno del manufatto) alla linea di colmo.</p>	<p>norme tecniche</p> <p>Non è consentita sopraelevazione.</p>	<p>norme tecniche</p> <p>Non è consentita la sopraelevazione.</p>
Interventi ammessi					

Tipologia prevalente