

COMUNE DI ANCONA
ASSESSORATO LAVORI PUBBLICI
SERVIZIO VERDE, EDIFICI PUBBLICI E CIMITERI


PIANO REGOLATORE CIMITERIALE
CIMITERO TAVERNELLE
Maggio 2007

NORMATIVA TECNICA PER LA GESTIONE DEGLI INTERVENTI DI MANUTENZIONE, RISTRUTTURAZIONE, CONSERVAZIONE E AMPLIAMENTO DELLE TOMBE DI FAMIGLIA


TIPOLOGIA COSTRUTTIVA PREDOMINANTE
NORMATIVA TECNICA SPECIFICA
ZONA OMOGENEA B (AMBITO B1)

TAV. 04.1.B.1
SCALA 1:500

IL SINDACO: Sig. Fabio STURANI
L'ASSESSORE LL.PP.: Geom. Sandro SIMONETTI
DIRETTORE DI AREA: Ing. Carlo GALEAZZI
PROGETTISTA: Arch. Maurizio AGOSTINELLI
COLLABORATORI: Arch. Silvia PANFIGHI (inc. est.), Geom. Gabriele DURAZZI, Dott.ssa Daniela MARSIGLIANI, Sig. ra Concetta CONTINI, Geom. Yuri BIAGIOLI, Geom. Simone BONCI, Dia. Marco MONTESI (inc. est.), Ing. Andrea POLLONI (inc. est.), Geom. Andrea Fabio MASSACESI, Dott.ssa Beatrice HONORATI, Dott.ssa Marinella MONTI, Arch. Giovanna SALMONI (inc. est. per area monumentale)

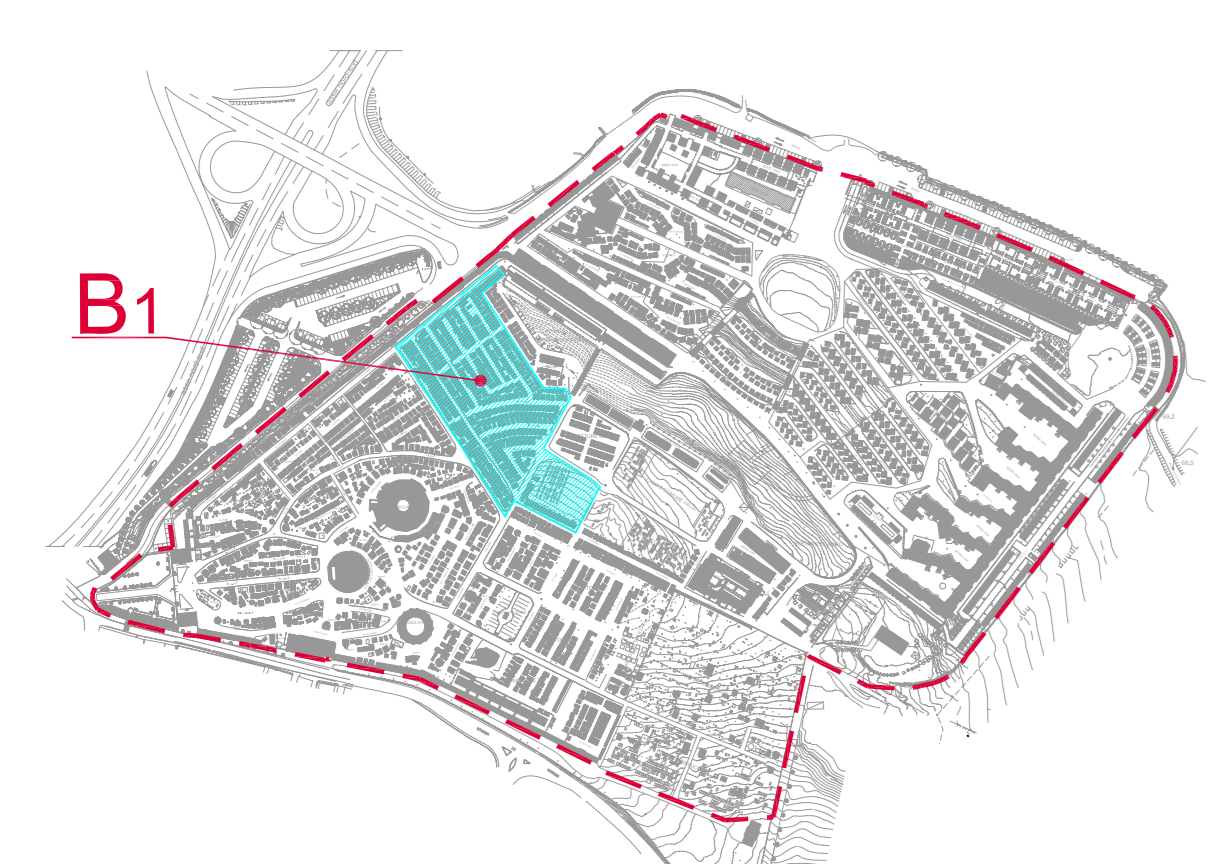

Inquadramento generale zona omogenea B (scala 1:5000)

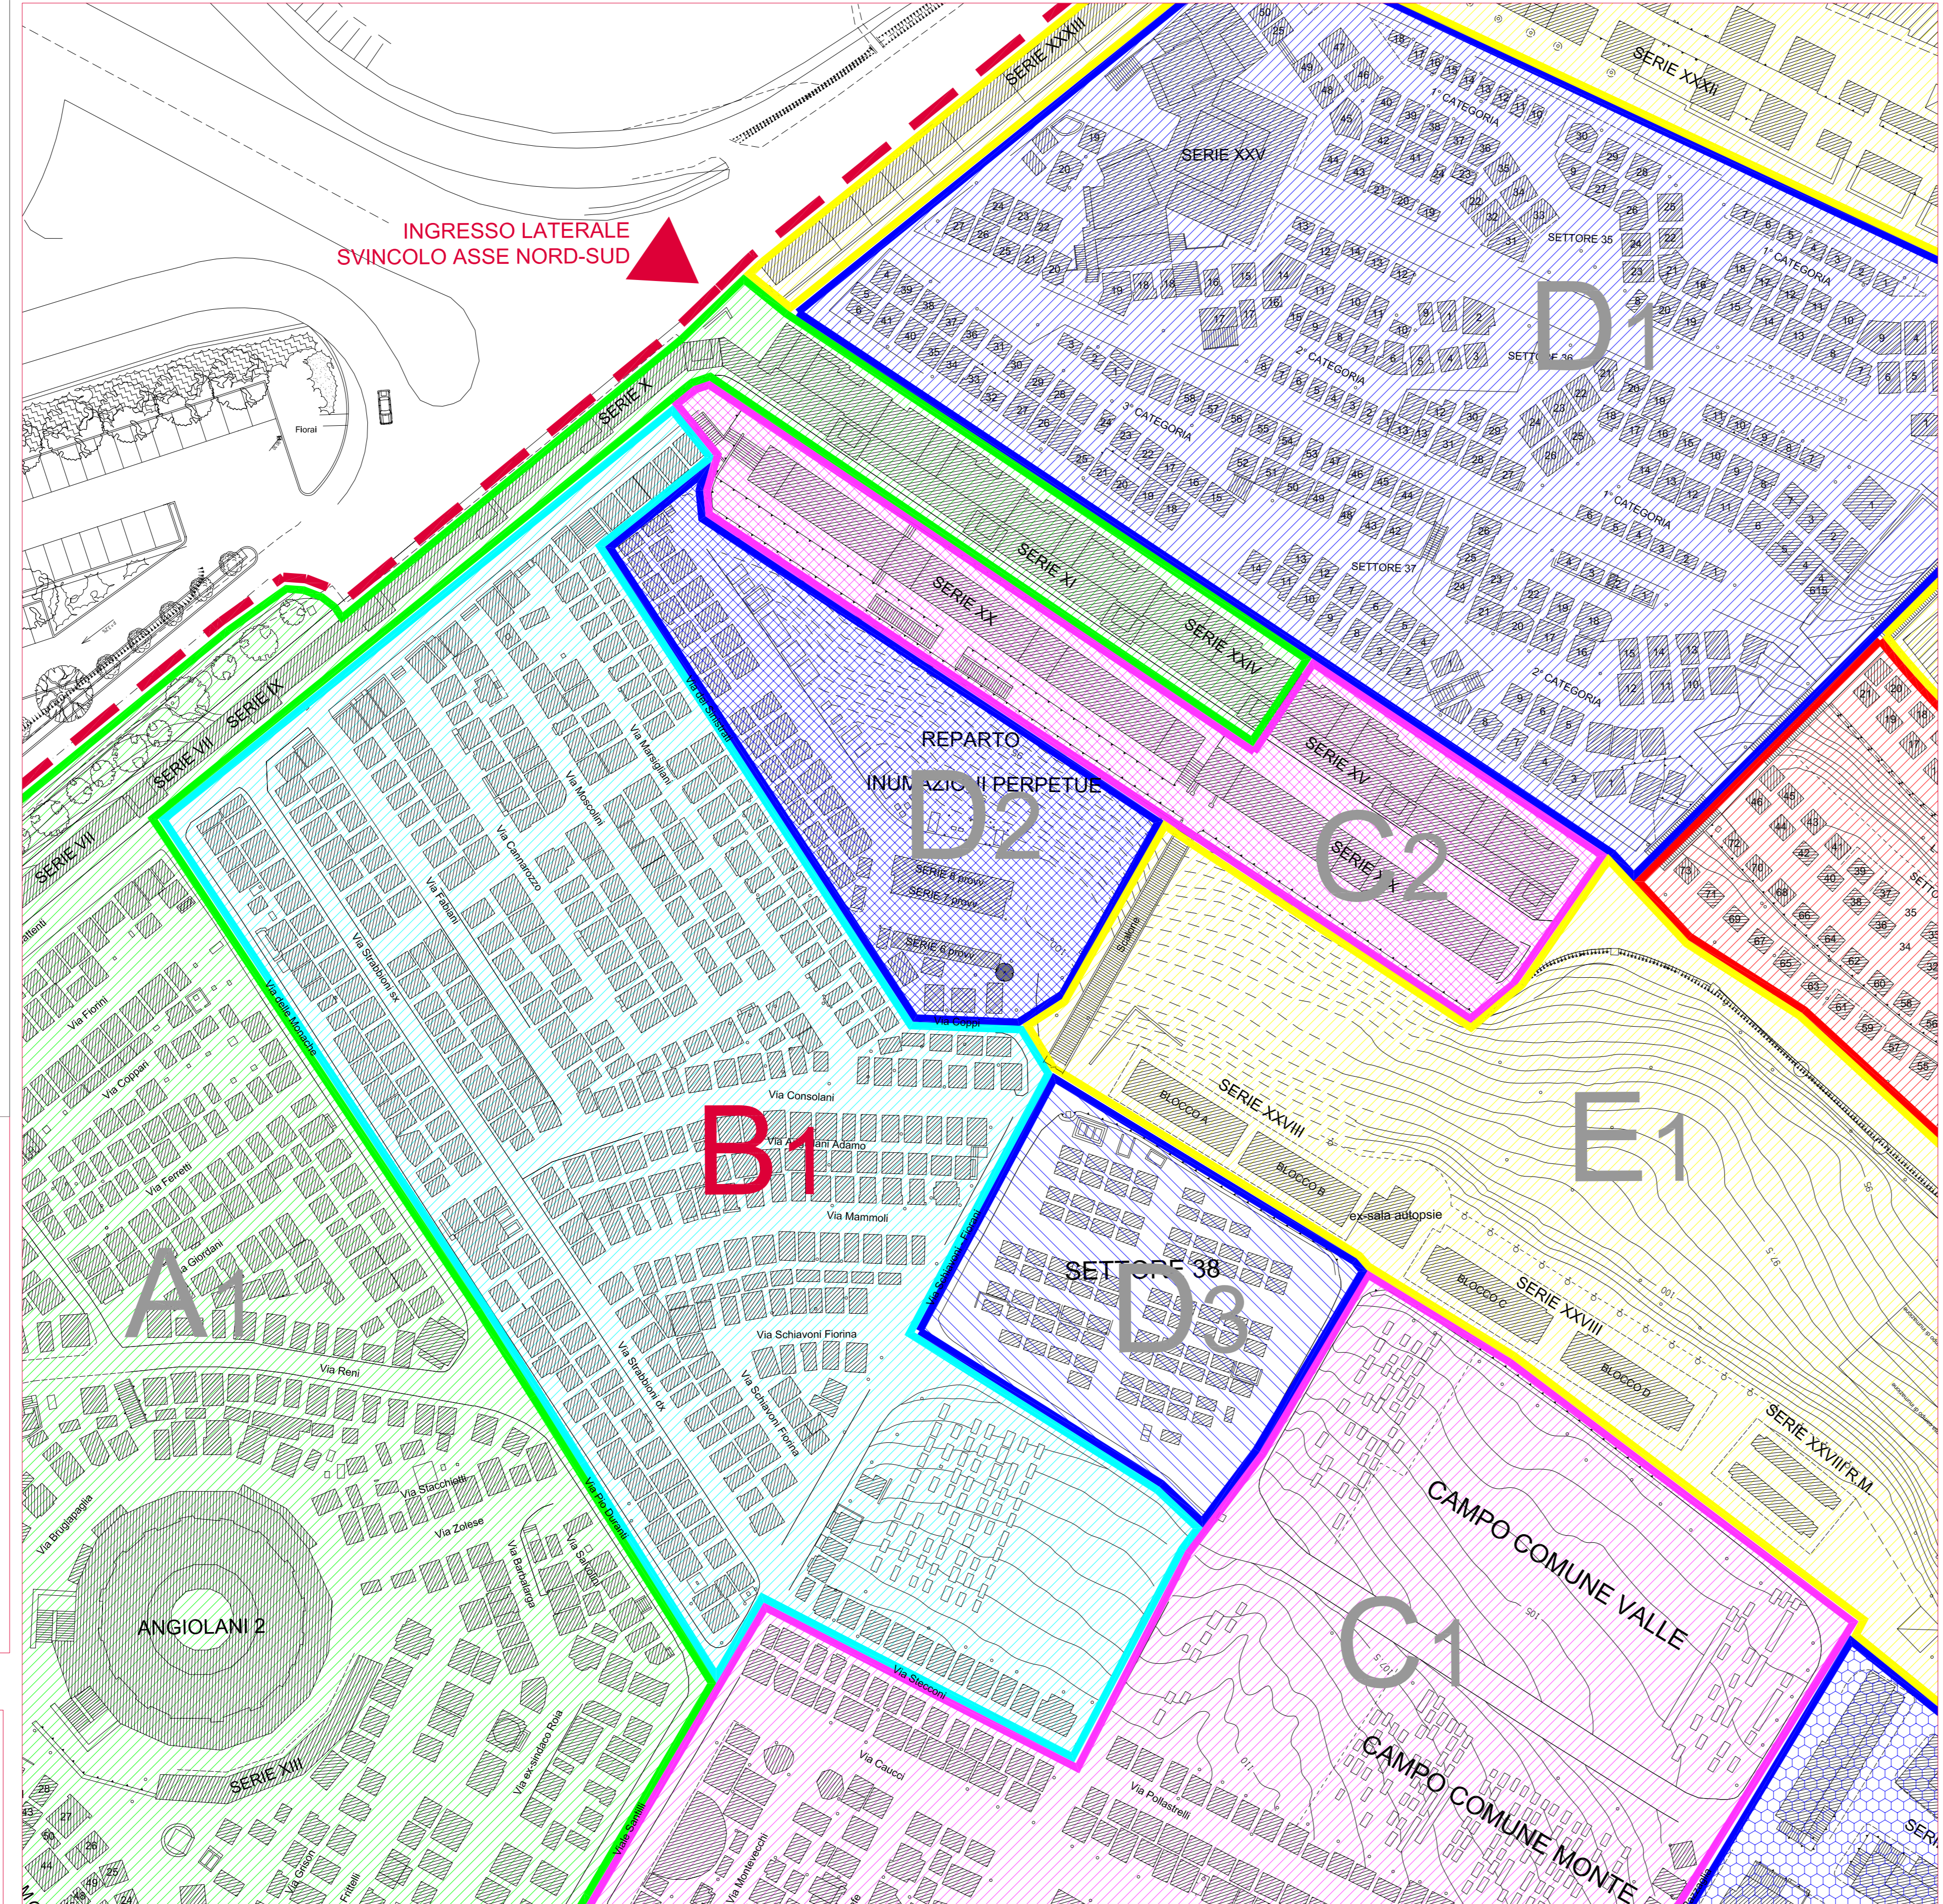

ambito B1

legenda

confine cimiteriale

periodo di costruzione 1931 - 1945

zona omogenea B1

zona omogenea B2

<p>tipologia T13</p> <p>planta</p> <p>prospetti</p> <p>6 file: 18 posti salma 13 posti salma</p> <p>foto esemplificativa</p> <p>norme tecniche</p> <p>Non sono consentite sopraelevazioni. I soli interventi ammissibili riguardano la manutenzione ordinaria e straordinaria, la conservazione, il recupero e il risanamento conservativo, senza aumenti di superficie, cubatura e nel rispetto del numero di loculi esistenti. Interventi ammissibili riguardano inoltre il recupero e il mantenimento delle parti contenenti opere scultoree, mosaici e decori particolari, poiché possono costituire peculiarità tipologiche, architettoniche e artistiche meritevoli di attenzione.</p>	<p>tipologia T17</p> <p>planta</p> <p>prospetti</p> <p>lapide a terra</p> <p>foto esemplificativa</p> <p>norme tecniche</p> <p>Non sono consentite sopraelevazioni. I soli interventi ammissibili riguardano la manutenzione ordinaria e straordinaria, la conservazione, il recupero e il risanamento conservativo, senza aumenti di superficie, cubatura e nel rispetto del numero di loculi esistenti. Interventi ammissibili riguardano inoltre il recupero e il mantenimento delle parti contenenti opere scultoree, mosaici e decori particolari, poiché possono costituire peculiarità tipologiche, architettoniche e artistiche meritevoli di attenzione.</p>
<p>tipologia T23</p> <p>planta</p> <p>prospetti</p> <p>5 file: 5 posti salma</p> <p>foto esemplificativa</p> <p>norme tecniche</p> <p>Non sono consentite sopraelevazioni. I soli interventi ammissibili riguardano la manutenzione ordinaria e straordinaria, la conservazione, il recupero e il risanamento conservativo, senza aumenti di superficie, cubatura e nel rispetto del numero di loculi esistenti. Interventi ammissibili riguardano inoltre il recupero e il mantenimento delle parti contenenti opere scultoree, mosaici e decori particolari, poiché possono costituire peculiarità tipologiche, architettoniche e artistiche meritevoli di attenzione.</p>	<p>tipologia T19</p> <p>planta</p> <p>prospetti</p> <p>6 file: 10 posti salma + ossario 10 posti salma</p> <p>4 file: 8 posti salma 3 file: 6 posti salma</p> <p>foto esemplificativa</p> <p>norme tecniche</p> <p>Non sono consentite sopraelevazioni. I soli interventi ammissibili riguardano la manutenzione ordinaria e straordinaria, la conservazione, il recupero e il risanamento conservativo, senza aumenti di superficie, cubatura e nel rispetto del numero di loculi esistenti. Interventi ammissibili riguardano inoltre il recupero e il mantenimento delle parti contenenti opere scultoree, mosaici e decori particolari, poiché possono costituire peculiarità tipologiche, architettoniche e artistiche meritevoli di attenzione.</p>

tipologia T13
tipologia T17
tipologia T23

<p>tipologia T1</p> <p>planta</p> <p>prospetti</p> <p>5 file: 10 posti salma 4 file: 8 posti salma 3 file: 6 posti salma</p> <p>foto esemplificativa</p> <p>norme tecniche</p> <p>Non sono consentite sopraelevazioni. I soli interventi ammissibili riguardano la manutenzione ordinaria e straordinaria, la conservazione, il recupero e il risanamento conservativo, senza aumenti di superficie, cubatura e nel rispetto del numero di loculi esistenti. Interventi ammissibili riguardano inoltre il recupero e il mantenimento delle parti contenenti opere scultoree, mosaici e decori particolari, poiché possono costituire peculiarità tipologiche, architettoniche e artistiche meritevoli di attenzione.</p>	<p>tipologia T2</p> <p>planta</p> <p>prospetti</p> <p>4 file + ossario: 4 posti salma + ossario 4 file: 4 posti salma</p> <p>foto esemplificativa</p> <p>norme tecniche</p> <p>Non sono consentite sopraelevazioni. I soli interventi ammissibili riguardano la manutenzione ordinaria e straordinaria, la conservazione, il recupero e il risanamento conservativo, senza aumenti di superficie, cubatura e nel rispetto del numero di loculi esistenti. Interventi ammissibili riguardano inoltre il recupero e il mantenimento delle parti contenenti opere scultoree, mosaici e decori particolari, poiché possono costituire peculiarità tipologiche, architettoniche e artistiche meritevoli di attenzione.</p>
<p>tipologia T5</p> <p>planta</p> <p>prospetti</p> <p>5 file + ossario: 5 posti salma + ossario 5 file: 5 posti salma 4 file + ossario: 4 posti salma + ossario 4 file: 4 posti salma</p> <p>3 file: 3 posti salma 2 file: 2 posti salma 1 file: 1 posto salma</p> <p>foto esemplificativa</p> <p>norme tecniche</p> <p>Non sono consentite sopraelevazioni. I soli interventi ammissibili riguardano la manutenzione ordinaria e straordinaria, la conservazione, il recupero e il risanamento conservativo, senza aumenti di superficie, cubatura e nel rispetto del numero di loculi esistenti. Interventi ammissibili riguardano inoltre il recupero e il mantenimento delle parti contenenti opere scultoree, mosaici e decori particolari, poiché possono costituire peculiarità tipologiche, architettoniche e artistiche meritevoli di attenzione.</p>	<p>tipologia T6</p> <p>planta</p> <p>prospetti</p> <p>5 file: 5 posti salma 4 file: 4 posti salma 3 file: 3 posti salma</p> <p>foto esemplificativa</p> <p>norme tecniche</p> <p>Non sono consentite sopraelevazioni. I soli interventi ammissibili riguardano la manutenzione ordinaria e straordinaria, la conservazione, il recupero e il risanamento conservativo, senza aumenti di superficie, cubatura e nel rispetto del numero di loculi esistenti. Interventi ammissibili riguardano inoltre il recupero e il mantenimento delle parti contenenti opere scultoree, mosaici e decori particolari, poiché possono costituire peculiarità tipologiche, architettoniche e artistiche meritevoli di attenzione.</p>
<p>tipologia T7</p> <p>planta</p> <p>prospetti</p> <p>2 file: 4 posti salma</p> <p>foto esemplificativa</p> <p>norme tecniche</p> <p>Non sono consentite sopraelevazioni. I soli interventi ammissibili riguardano la manutenzione ordinaria e straordinaria, la conservazione, il recupero e il risanamento conservativo, senza aumenti di superficie, cubatura e nel rispetto del numero di loculi esistenti. Interventi ammissibili riguardano inoltre il recupero e il mantenimento delle parti contenenti opere scultoree, mosaici e decori particolari, poiché possono costituire peculiarità tipologiche, architettoniche e artistiche meritevoli di attenzione.</p>	<p>tipologia T8</p> <p>planta</p> <p>prospetti</p> <p>5 file + ossario: 10 posti salma + ossario 10 posti salma 4 file + ossario: 10 posti salma + ossario</p> <p>4 file: 8 posti salma 3 file: 6 posti salma</p> <p>foto esemplificativa</p> <p>norme tecniche</p> <p>Non sono consentite sopraelevazioni. I soli interventi ammissibili riguardano la manutenzione ordinaria e straordinaria, la conservazione, il recupero e il risanamento conservativo, senza aumenti di superficie, cubatura e nel rispetto del numero di loculi esistenti. Interventi ammissibili riguardano inoltre il recupero e il mantenimento delle parti contenenti opere scultoree, mosaici e decori particolari, poiché possono costituire peculiarità tipologiche, architettoniche e artistiche meritevoli di attenzione.</p>
<p>tipologia T9</p> <p>planta</p> <p>prospetti</p> <p>6 file: 18 posti salma 15 posti salma</p> <p>foto esemplificativa</p> <p>norme tecniche</p> <p>Non sono consentite sopraelevazioni. I soli interventi ammissibili riguardano la manutenzione ordinaria e straordinaria, la conservazione, il recupero e il risanamento conservativo, senza aumenti di superficie, cubatura e nel rispetto del numero di loculi esistenti. Interventi ammissibili riguardano inoltre il recupero e il mantenimento delle parti contenenti opere scultoree, mosaici e decori particolari, poiché possono costituire peculiarità tipologiche, architettoniche e artistiche meritevoli di attenzione.</p>	<p>tipologia T10</p> <p>planta</p> <p>prospetti</p> <p>5 file: 10 posti salma 4 file: 8 posti salma</p> <p>foto esemplificativa</p> <p>norme tecniche</p> <p>Non sono consentite sopraelevazioni. I soli interventi ammissibili riguardano la manutenzione ordinaria e straordinaria, la conservazione, il recupero e il risanamento conservativo, senza aumenti di superficie, cubatura e nel rispetto del numero di loculi esistenti. Interventi ammissibili riguardano inoltre il recupero e il mantenimento delle parti contenenti opere scultoree, mosaici e decori particolari, poiché possono costituire peculiarità tipologiche, architettoniche e artistiche meritevoli di attenzione.</p>

tipologia T1
tipologia T2
tipologia T5
tipologia T6
tipologia T7
tipologia T8
tipologia T9
tipologia T10