PIANO REGOLATORE CIMITERIALE

CIMITERO TAVERNELLE

COMUNE DI ANCONA

ASSESSORATO LAVORI PUBBLICI
SERVIZIO VERDE, EDIFICI PUBBLICI E CIMITERI

Maggio 2007

NORMATIVA TECNICA PER LA GESTIONE DEGLI INTERVENTI DI MANUTENZIONE, RISTRUTTURAZIONE, CONSERVAZIONE E AMPLIAMENTO DELLE TOMBE DI FAMIGLIA

TIPOLOGIA COSTRUTTIVA PREDOMINANTE
NORMATIVA TECNICA SPECIFICA
ZONA OMOGENEA C (AMBITO C1)

TAV. 04.1.C.1

SCALA 1:500

IL SINDACO: Sig. Fabio STURANI
L'ASSESSORE LL.PP.: Geom. Sandro SIMONETTI
DIRETTORE DI AREA: Ing. Carlo GALEAZZI
PROGETTISTA: Arch. Maurizio AGOSTINELLI
COLLABORATORI: Arch. Silvia PANFIGHI (inc. est.)
Geom. Gabriele DURAZZI
Dott.ssa Daniela MARSIGLIANI
Sig. ra Concetta CONTINI
Geom. Yuri BIAGIOLI
Dis. Marco MONTESI (inc. est.)
Ing. Andrea POLLONI (inc. est)
Geom. Andrea Fabio MASSACESI
Dott.ssa Beatrice HONORATI
Dott.ssa Marinella MONTI
Arch. Giovanna SALMONI
(inc. est. per area monumentale)

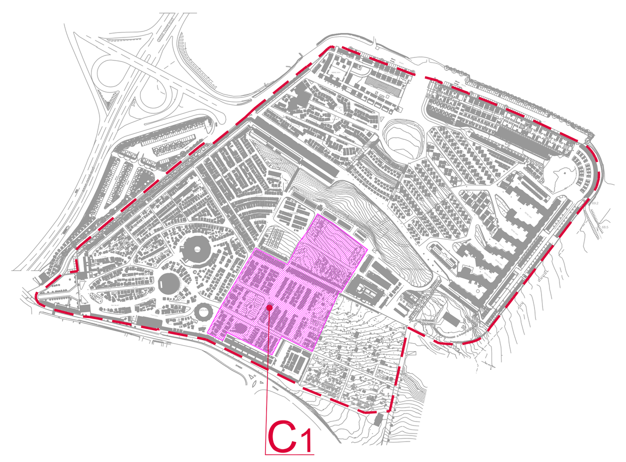

inquadramento generale zona omogenea C (scala 1:5000)

confine cimiteriale

periodo di costruzione 1946 - 1960

zona omogenea C1

zona omogenea C2

legenda

viste

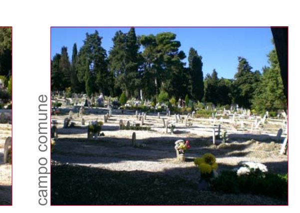

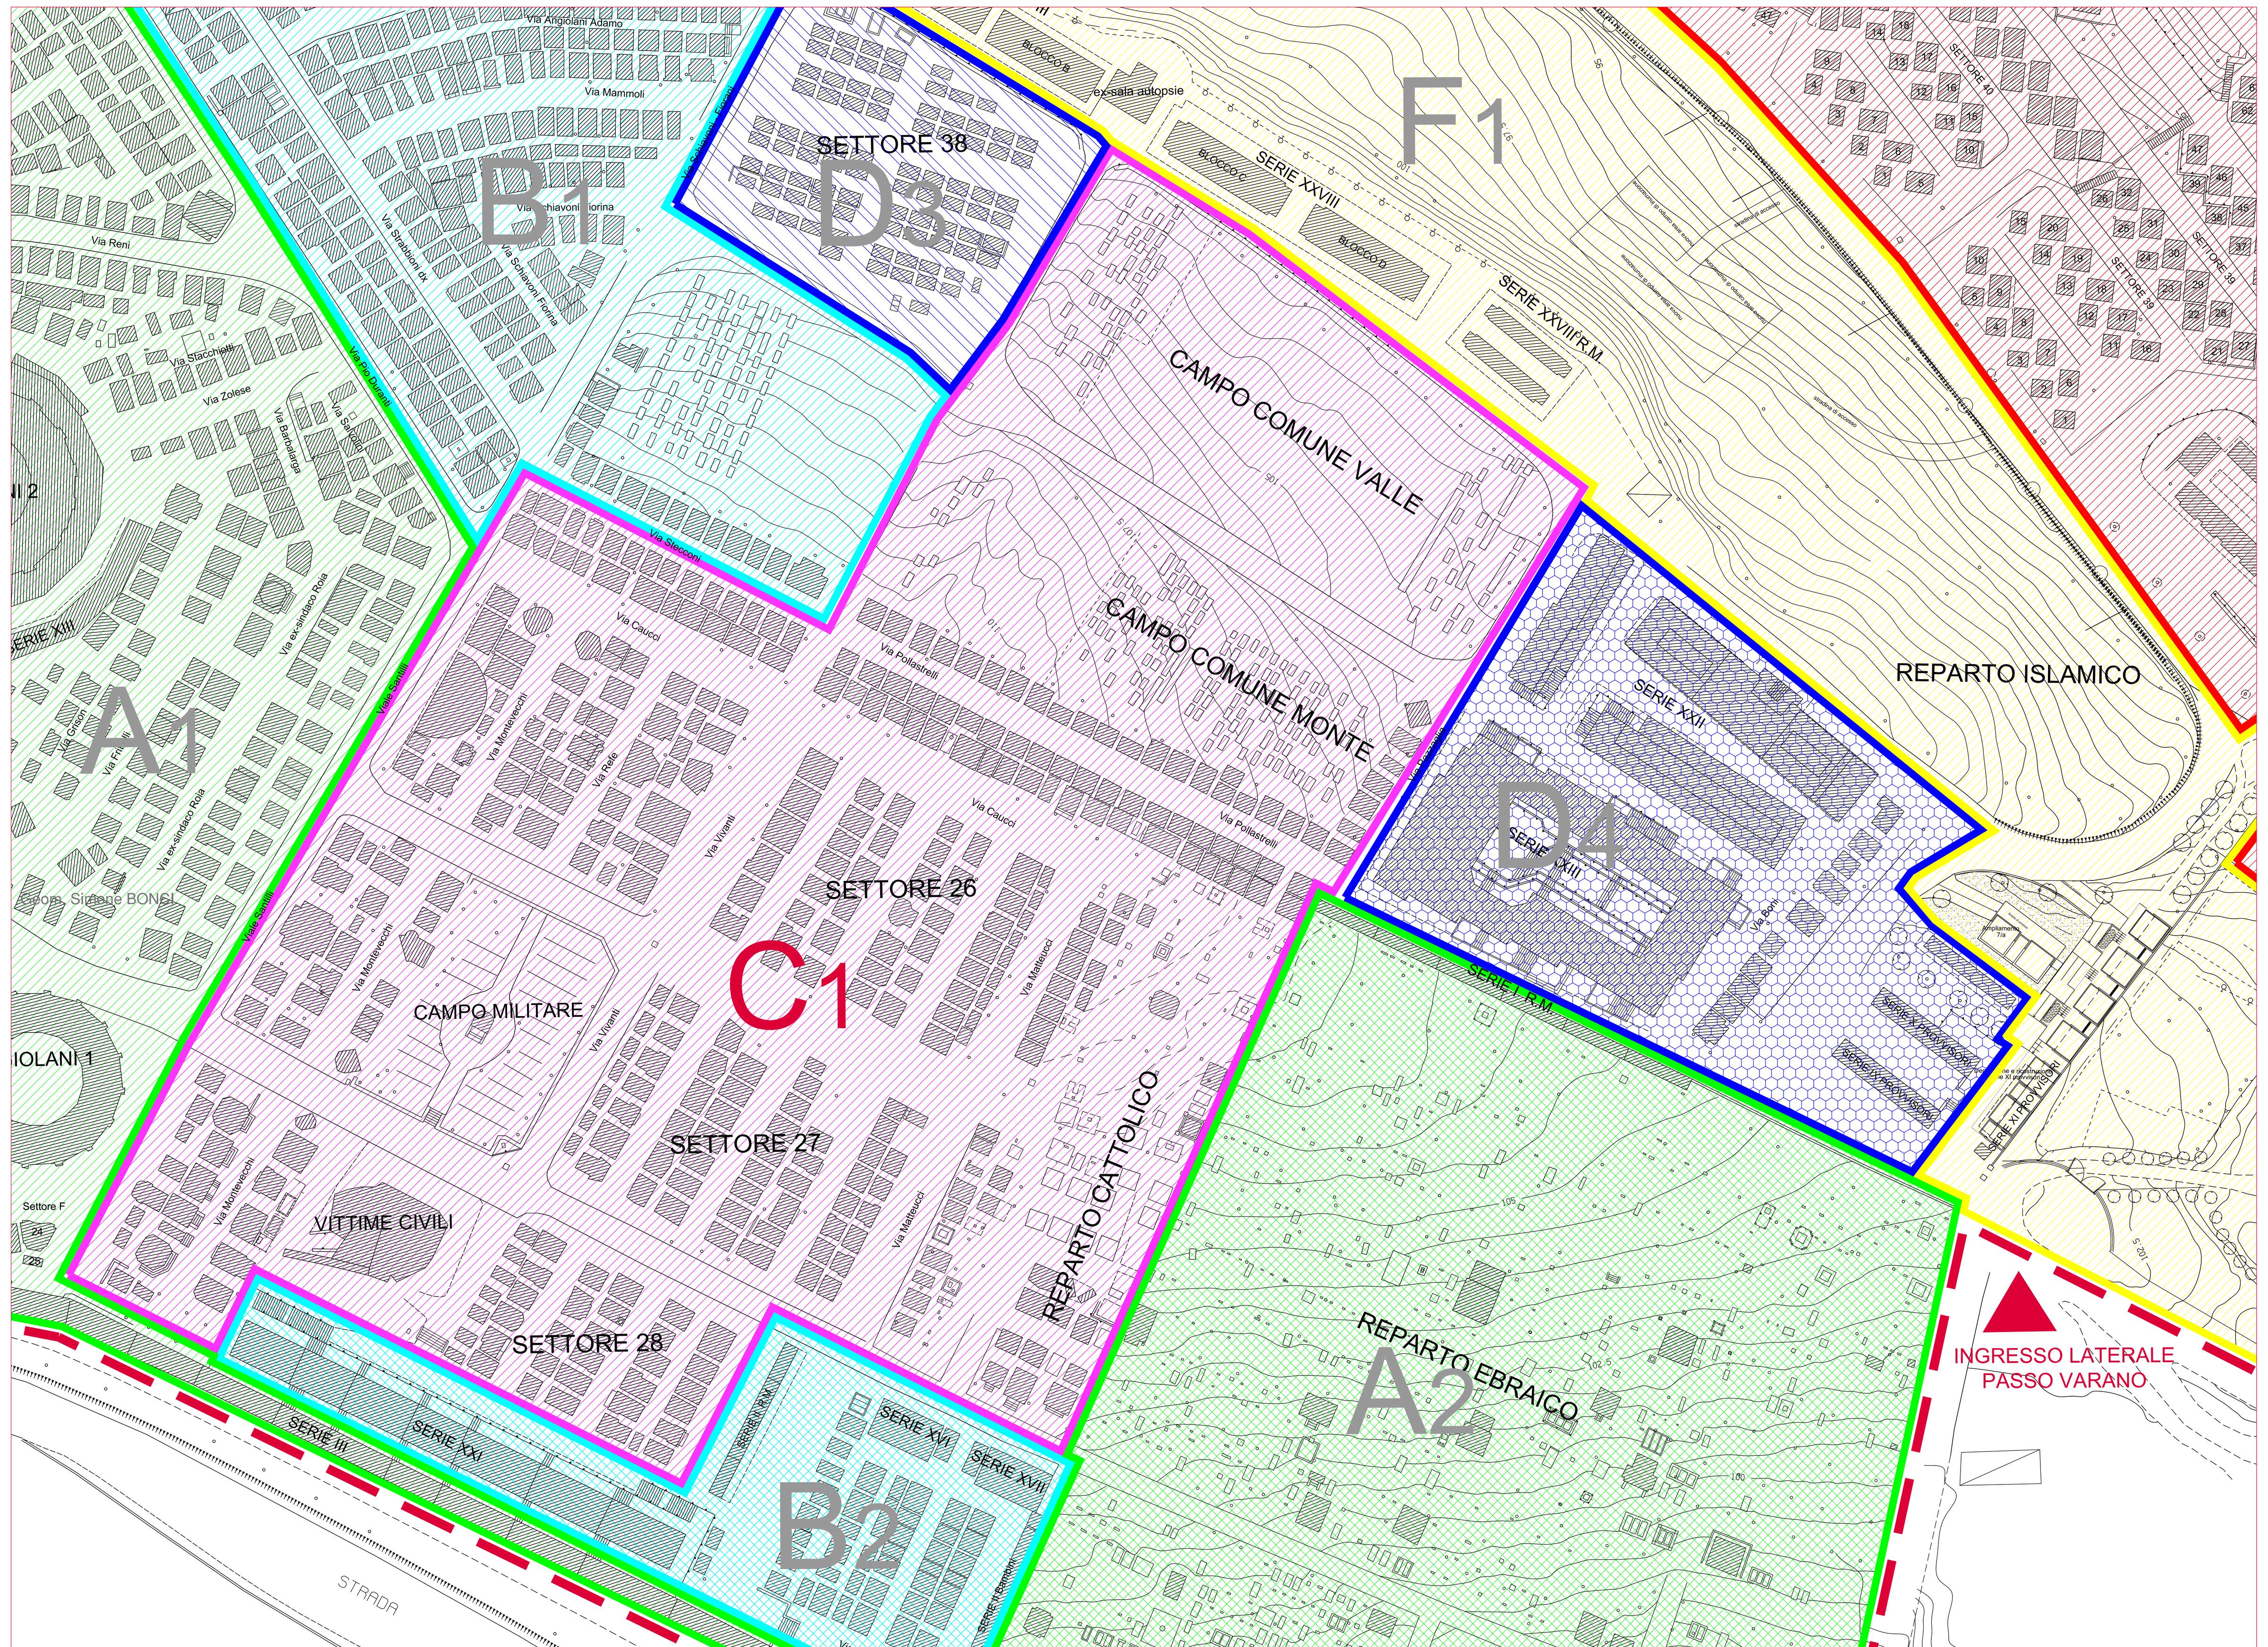

ambito C1

Tipologia prevalente

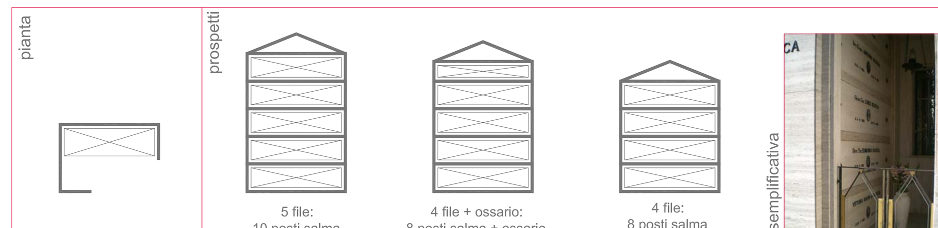

descrizione tipologia
Cappella di famiglia con accesso laterale e atrio d'ingresso altezza 5 file, 4 con o senza ossario, disposte parallelamente con lato corto su prospetto principale.

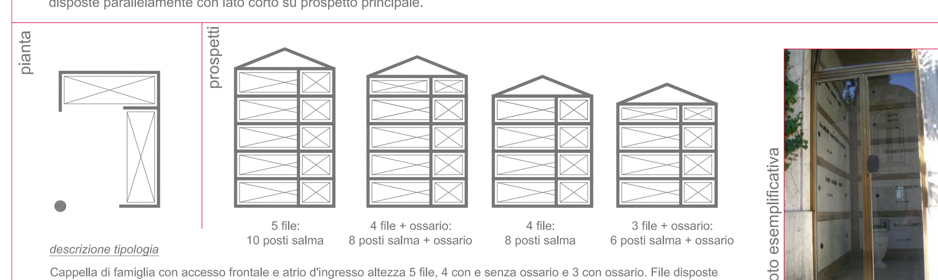

descrizione tipologia
Cappella di famiglia con accesso frontale e atrio d'ingresso altezza 5 file, 4 con e senza ossario e 3 con ossario. File disposte perpendicolarmente l'una rispetto all'altra.

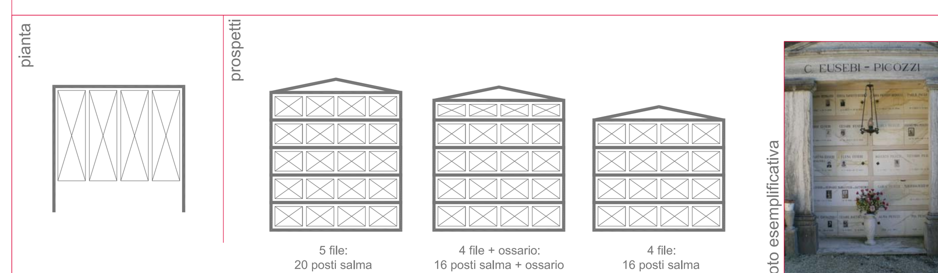

descrizione tipologia
Cappella di famiglia con accesso frontale e atrio d'ingresso altezza 5 file,4 file con o senza ossario, disposte parallelamente con lato corto su prospetto principale.

descrizione tipologia
Cappella di famiglia con accesso frontale e atrio d'ingresso a 5 e 4 file, disposte parallelamente con lato corto su prospetto principale.

descrizione tipologia
Cappella di famiglia con accesso frontale e atrio d'ingresso altezza 5 e 4 file, 4 disposte perpendicolarmente l'una rispetto all'altra.

Interventi ammessi

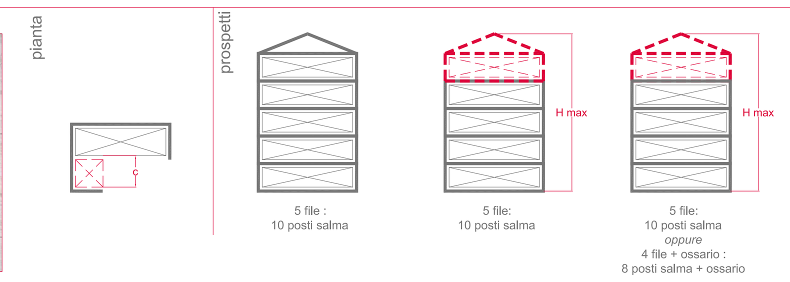

norme tecniche

La sopraelevazione è consentita per le tombe di famiglia che hanno un'altezza inferiore alle 5 file.
In particolare:
- per le tombe di famiglia a 4 file + ossario è consentita la sopraelevazione di 1 fila (l'altezza massima consentita per la sopraelevazione è pari a 60 cm. Tale quota viene calcolata come maggiorazione delle quote dell'impianto originale) per 1 posto occupato da salma o ossario.
- per le tombe di famiglia a 4 file è consentita la sopraelevazione di 1 fila (l'altezza massima consentita per la sopraelevazione è pari a 110 cm. Tale quota viene calcolata come maggiorazione delle quote dell'impianto originale) per 1 posto occupato da salma o ossario.

Qualora la lunghezza "c" (calcolata dall'estradosso della lapide di marmo alla linea di ingresso) fosse maggiore di cm 100, è possibile aggiungere un'ulteriore posto per ossario da elevare al massimo a 2 file.
Tali interventi sono ammessi **solo per manufatti realizzati da NON più di 50 anni**, non soggetti quindi ai vincoli diretti di cui alle L.1089 del 1939 e L. 1497 del 1939 (rif. tav.04).

tipologia T11

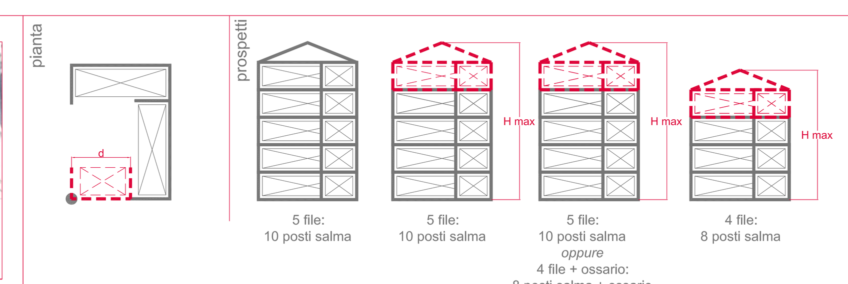

norme tecniche

La sopraelevazione è consentita per le tombe di famiglia che hanno un'altezza inferiore alle 5 file. In particolare:
- per le tombe di famiglia a 4 file + ossario è consentita la sopraelevazione fino ad un massimo di 5 file(l'altezza massima consentita per la sopraelevazione è pari a 60 cm. Tale quota viene calcolata come maggiorazione delle quote dell'impianto originale)
- per le tombe di famiglia a 4 file è consentita la sopraelevazione di 1 fila (l'altezza massima consentita per la sopraelevazione è pari a 110 cm. Tale quota viene calcolata come maggiorazione delle quote dell'impianto originale) per 1 posto occupato da salma o ossario.
- per le tombe di famiglia a 3 file + ossario è consentita la sopraelevazione fino ad un massimo di 4 file(l'altezza massima consentita per la sopraelevazione è pari a 60 cm. Tale quota viene calcolata come maggiorazione delle quote dell'impianto originale)
è possibile aggiungere un'ulteriore posto ossario da elevare al massimo di 5 file.
L'altezza massima consentita è calcolata dal piano di calpestio originale a sistemazione definitiva (livello del piano di calpestio all'interno del manufatto) alla linea di colmo.
Qualora la lunghezza "d" (calcolata dall'estradosso della lapide di marmo alla linea di ingresso) fosse maggiore di cm 100, è possibile aggiungere un'ulteriore posto ossario da elevare al massimo di 4 file.
Tali interventi sono ammessi **solo per manufatti realizzati da NON più di 50 anni**, non soggetti quindi ai vincoli diretti di cui alle L.1089 del 1939 e L. 1497 del 1939 (rif. tav.04).

tipologia T15

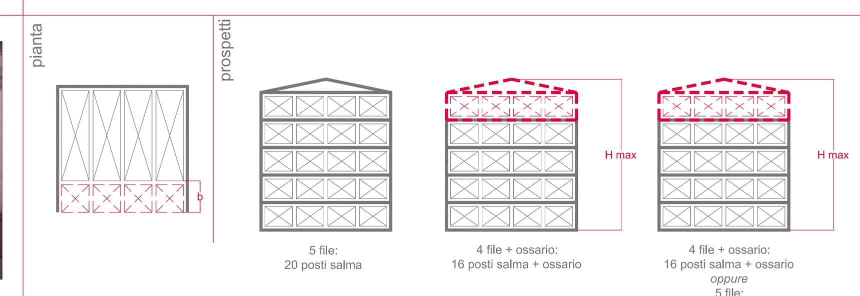

norme tecniche

La sopraelevazione è consentita per le tombe di famiglia che hanno un'altezza inferiore alle 5 file.
In particolare:
- per le tombe di famiglia a 4 file + ossario è consentita la sopraelevazione di 1 fila (l'altezza massima consentita per la sopraelevazione è pari a 60 cm. Tale quota viene calcolata come maggiorazione delle quote dell'impianto originale) per 1 posto occupato da salma o ossario.
- per le tombe di famiglia a 4 file è consentita la sopraelevazione di 1 fila (l'altezza massima consentita per la sopraelevazione è pari a 110 cm. Tale quota viene calcolata come maggiorazione delle quote dell'impianto originale) per 1 posto occupato da salma o ossario.
L'altezza massima consentita è calcolata dal piano di calpestio originale a sistemazione definitiva (livello del piano di calpestio all'interno del manufatto) alla linea di colmo.

Tuttavia qualora la lunghezza "b" (calcolata dall'estradosso della lapide di marmo alla linea di ingresso) fosse maggiore di cm 60, è possibile aggiungere un'ulteriore posto per ossario da elevare al massimo a 2 file.

Tali interventi sono ammessi **solo per manufatti realizzati da NON più di 50 anni**, non soggetti quindi ai vincoli diretti di cui alle L.1089 del 1939 e L. 1497 del 1939 (rif. tav.04).

tipologia T26

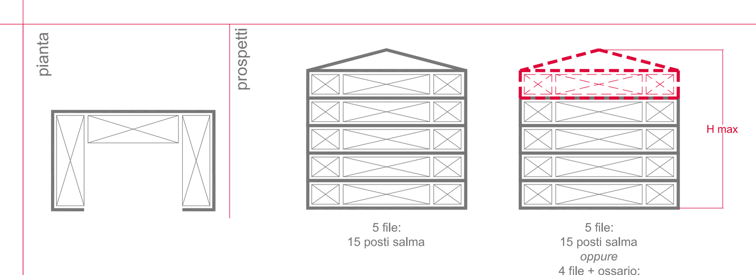

norme tecniche

La sopraelevazione è consentita per le tombe di famiglia che hanno un'altezza inferiore alle 5 file.
In particolare:
- per le tombe di famiglia a 4 file è consentita la sopraelevazione di 1 fila (l'altezza massima consentita per la sopraelevazione è pari a 110 cm. Tale quota viene calcolata come maggiorazione delle quote dell'impianto originale) per 1 posto occupato da salma o ossario.

L'altezza massima consentita è calcolata dal piano di calpestio originale a sistemazione definitiva (livello del piano di calpestio all'interno del manufatto) alla linea di colmo.

Tali interventi sono ammessi **solo per manufatti realizzati da NON più di 50 anni**, non soggetti quindi ai vincoli diretti di cui alle L.1089 del 1939 e L. 1497 del 1939 (rif. tav.04).

tipologia T31

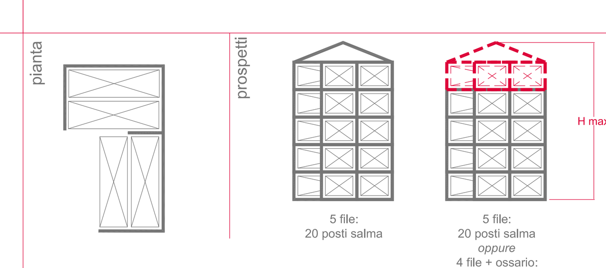

norme tecniche

La sopraelevazione è consentita per le tombe di famiglia che hanno un'altezza inferiore alle 5 file.
In particolare per le tombe di famiglia a 4 file è consentita la sopraelevazione di 1 fila (l'altezza massima consentita per la sopraelevazione è pari a 110 cm. Tale quota viene calcolata come maggiorazione delle quote dell'impianto originale) per 1 posto occupato da salma o ossario.
L'altezza massima consentita è calcolata dal piano di calpestio originale a sistemazione definitiva (livello del piano di calpestio all'interno del manufatto) alla linea di colmo.

Tali interventi sono ammessi **solo per manufatti realizzati da NON più di 50 anni**, non soggetti quindi ai vincoli diretti di cui alle L.1089 del 1939 e L. 1497 del 1939 (rif. tav.04).

tipologia T37

Tipologia prevalente

descrizione tipologia
Monolite monumentale, prospetto principale su lato lungo, altezza 3 file con e senza ossario e 2 file.

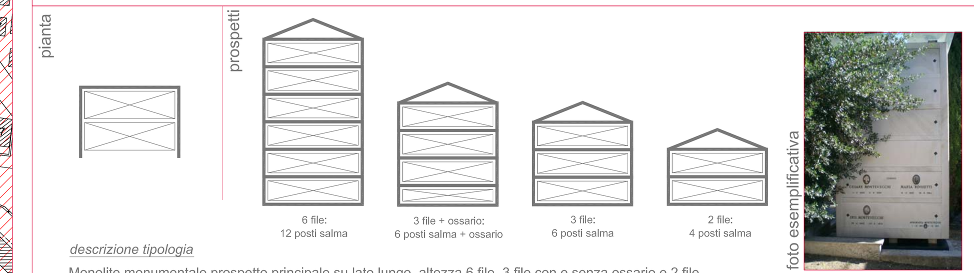

descrizione tipologia
Monolite monumentale prospetto principale su lato lungo, altezza 6 file, 3 file con e senza ossario e 2 file.

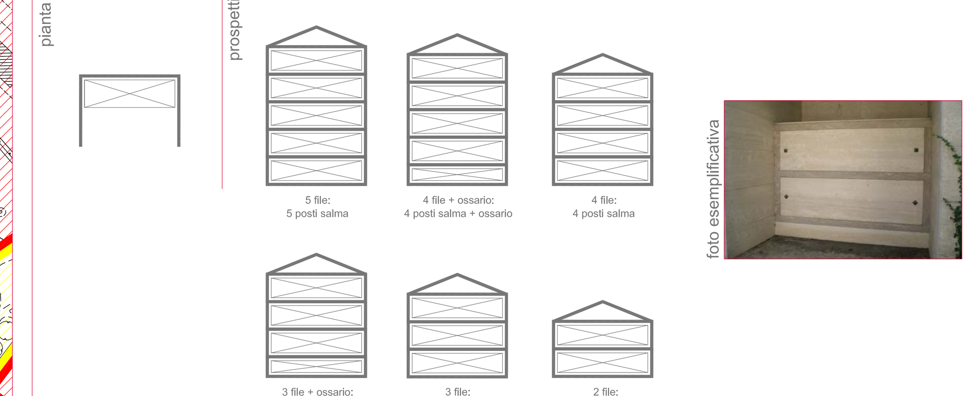

descrizione tipologia
Cappella di famiglia con accesso frontale e atrio d'ingresso altezza 5, 4 e 3 file con e senza ossario e 2 file, con lato lungo su prospetto principale.

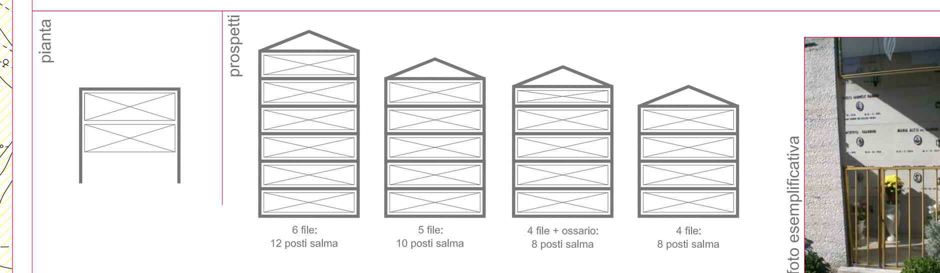

descrizione tipologia
Cappella di famiglia con accesso frontale e atrio d'ingresso altezza 6, 5 file e 4 file con o senza ossario, disposte parallelamente con lato lungo su prospetto principale.

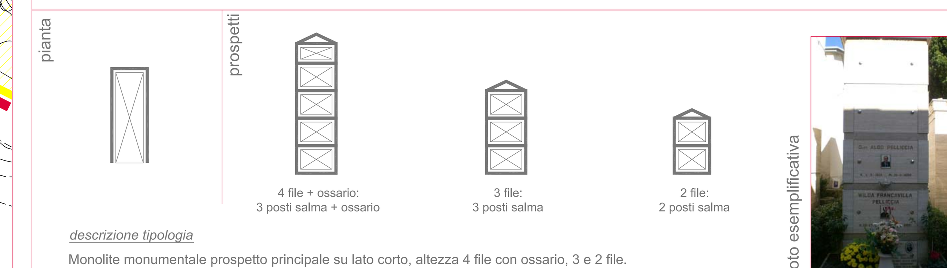

descrizione tipologia
Monolite monumentale prospetto principale su lato corto, altezza 4 file con ossario, 3 e 2 file.

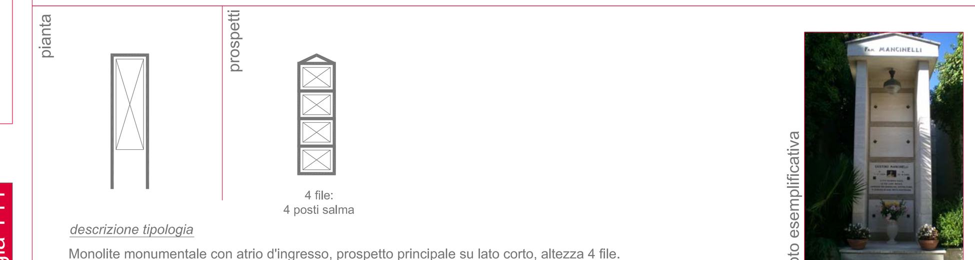

descrizione tipologia
Monolite monumentale con atrio d'ingresso, prospetto principale su lato corto, altezza 4 file.

descrizione tipologia
Cappella di famiglia con accesso frontale e atrio d'ingresso altezza 6 file, 5 ,4, 3 file tutte con o senza ossario, disposte parallelamente con lato corto su prospetto principale.

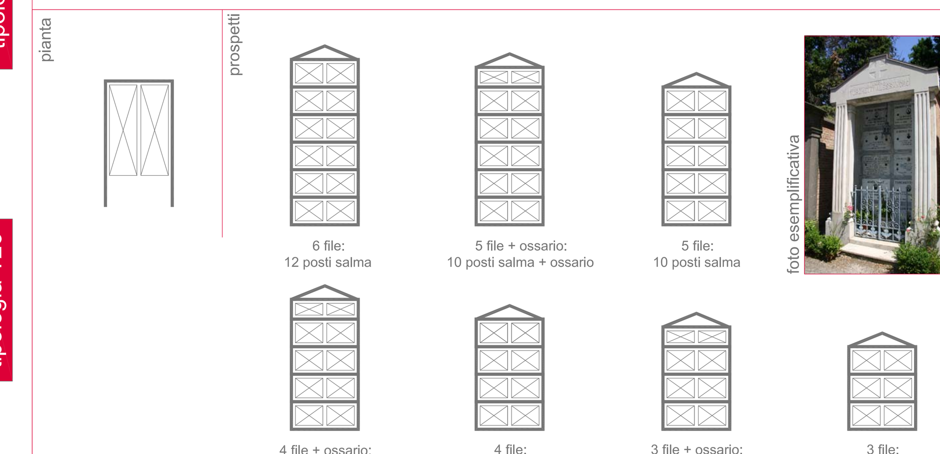

descrizione tipologia
Cappella di famiglia con accesso frontale e atrio d'ingresso altezza 6 file, 5 ,4, 3 file tutte con o senza ossario, disposte parallelamente con lato corto su prospetto principale.

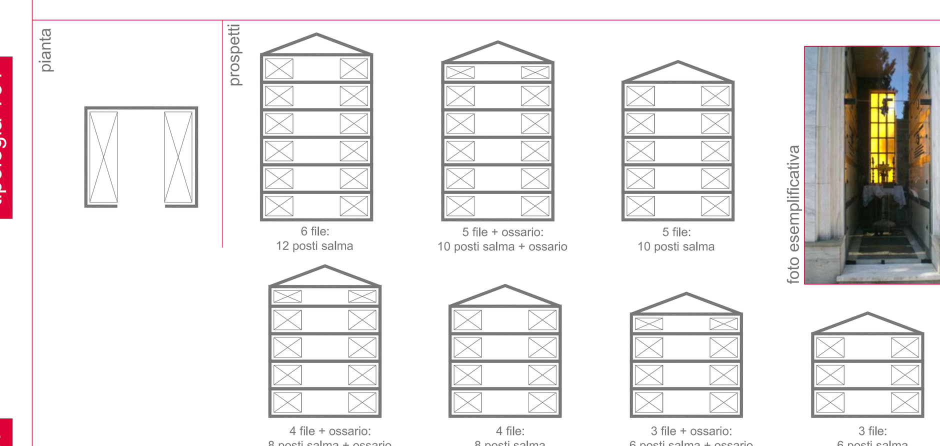

descrizione tipologia
Cappella di famiglia con accesso frontale da atrio altezza 6 file, 5, 4, 3 file con ossario, disposte parallelamente con lato corto su prospetto principale.

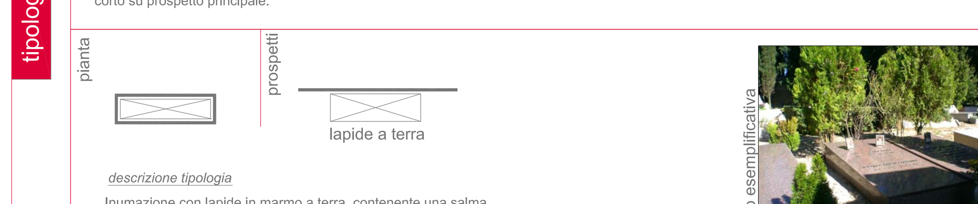

descrizione tipologia
Inumazione con lapide in marmo a terra, contenente una salma.

Interventi ammessi

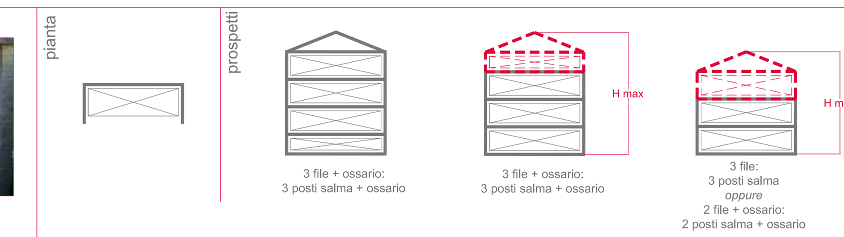

norme tecniche

La sopraelevazione è consentita per le tombe di famiglia che hanno un'altezza inferiore alle 3 file e ossario.
In particolare:
- per le tombe di famiglia a 3 file è consentita la sopraelevazione di 1 fila di ossari (l'altezza massima consentita per la sopraelevazione è pari a 60 cm. Tale quota viene calcolata come maggiorazione delle quote dell'impianto originale).
- per le tombe di famiglia a 2 file è consentita la sopraelevazione di 1 fila (l'altezza massima consentita per la sopraelevazione è pari a 110 cm. Tale quota viene calcolata come maggiorazione delle quote dell'impianto originale) per 1 posto occupato da salma o ossario
L'altezza massima consentita è calcolata dal piano di calpestio originale a sistemazione definitiva (livello del piano di calpestio all'interno del manufatto) alla linea di colmo.
Tali interventi sono ammessi **solo per manufatti realizzati da NON più di 50 anni**, non soggetti quindi ai vincoli diretti di cui alle L.1089 del 1939 e L. 1497 del 1939 (rif. tav.04).

tipologia T0

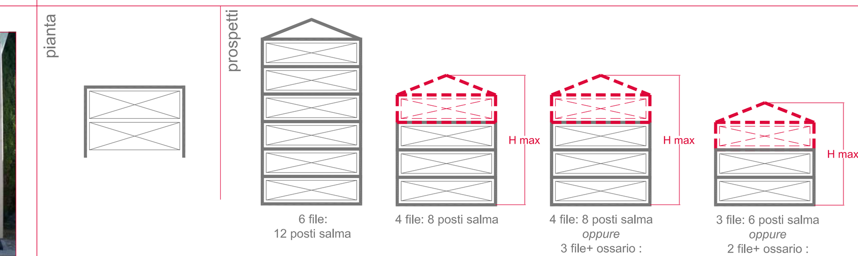

norme tecniche

La sopraelevazione è consentita per le tombe di famiglia che hanno un'altezza inferiore alle 6 file.
In particolare:
- per le tombe di famiglia a 3 file con ossario è consentita la sopraelevazione di 1 fila di ossari (l'altezza massima consentita per la sopraelevazione è pari a 60 cm. Tale quota viene calcolata come maggiorazione delle quote dell'impianto originale)
- per le tombe di famiglia a 3 file è consentita la sopraelevazione di 1 fila (l'altezza massima consentita per la sopraelevazione è pari a 110 cm. Tale quota viene calcolata come maggiorazione delle quote dell'impianto originale) per 1 posto occupato da salma o ossario
- per le tombe di famiglia a 2 file è consentita la sopraelevazione di 1 fila (l'altezza massima consentita per la sopraelevazione è pari a 110 cm. Tale quota viene calcolata come maggiorazione delle quote dell'impianto originale) per 1 posto occupato da salma o ossario.
L'altezza massima consentita è calcolata dal piano di calpestio originale a sistemazione definitiva (livello del piano di calpestio all'interno del manufatto) alla linea di colmo.
Tali interventi sono ammessi **solo per manufatti realizzati da NON più di 50 anni**, non soggetti quindi ai vincoli diretti di cui alle L.1089 del 1939 e L. 1497 del 1939 (rif. tav.04).

tipologia T1

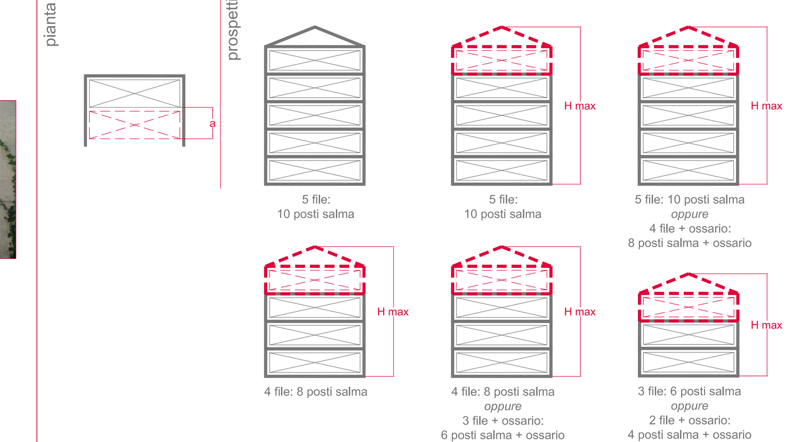

norme tecniche

La sopraelevazione è consentita per le tombe di famiglia che hanno un'altezza inferiore alle 6 file.
In particolare:
- per le tombe di famiglia a 4 file con ossario è consentita la sopraelevazione di 1 fila di ossari (l'altezza massima consentita per la sopraelevazione è pari a 60 cm. Tale quota viene calcolata come maggiorazione delle quote dell'impianto originale)
- per le tombe di famiglia a 4 file è consentita la sopraelevazione di 1 fila (l'altezza massima consentita per la sopraelevazione è pari a 110 cm. Tale quota viene calcolata come maggiorazione delle quote dell'impianto originale) per 1 posto occupato da salma o ossario
- per le tombe di famiglia a 3 file con ossario è consentita la sopraelevazione di 1 fila di ossari (l'altezza massima consentita per la sopraelevazione è pari a 60 cm. Tale quota viene calcolata come maggiorazione delle quote dell'impianto originale)
- per le tombe di famiglia a 3 file è consentita la sopraelevazione di 1 fila (l'altezza massima consentita per la sopraelevazione è pari a 110 cm. Tale quota viene calcolata come maggiorazione delle quote dell'impianto originale) per 1 posto occupato da salma o ossario
- per le tombe di famiglia a 2 file è consentita la sopraelevazione di 1 fila (l'altezza massima consentita per la sopraelevazione è pari a 110 cm. Tale quota viene calcolata come maggiorazione delle quote dell'impianto originale) per 1 posto occupato da salma o ossario.

L'altezza massima consentita è calcolata dal piano di calpestio originale a sistemazione definitiva (livello del piano di calpestio all'interno del manufatto) alla linea di colmo.

Qualora la lunghezza "a" (calcolata dall'estradosso della lapide di marmo alla linea di ingresso) fosse maggiore di cm 105, è possibile aggiungere un'ulteriore posto salma da elevare al massimo a 5 file o in 4 file e ossario.

Tali interventi sono ammessi **solo per manufatti realizzati da NON più di 50 anni**, non soggetti quindi ai vincoli diretti di cui alle L.1089 del 1939 e L. 1497 del 1939 (rif. tav.04).

tipologia T2

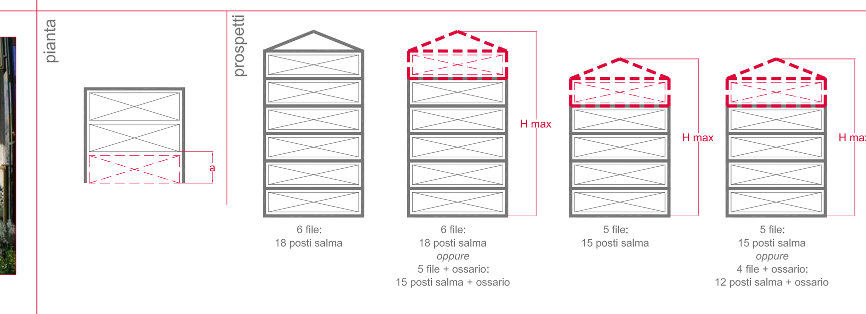

norme tecniche
La sopraelevazione è consentita per le tombe di famiglia che hanno un'altezza inferiore alle 6 file.
In particolare:
- per le tombe di famiglia a 5 file con ossario è consentita la sopraelevazione di 1 fila di ossari (l'altezza massima consentita per la sopraelevazione è pari a 60 cm. Tale quota viene calcolata come maggiorazione delle quote dell'impianto originale)
- per le tombe di famiglia a 5 file è consentita la sopraelevazione di 1 fila (l'altezza massima consentita per la sopraelevazione è pari a 110 cm. Tale quota viene calcolata come maggiorazione delle quote dell'impianto originale) per 1 posto occupato da salma o ossario.
- per le tombe di famiglia a 4 file con ossario è consentita la sopraelevazione di 1 fila di ossari (l'altezza massima consentita per la sopraelevazione è pari a 60 cm. Tale quota viene calcolata come maggiorazione delle quote dell'impianto originale)
- per le tombe di famiglia a 4 file è consentita la sopraelevazione di 1 fila (l'altezza massima consentita per la sopraelevazione è pari a 110 cm. Tale quota viene calcolata come maggiorazione delle quote dell'impianto originale) per 1 posto occupato da salma o ossario. L'altezza massima consentita è calcolata dal piano di calpestio originale a sistemazione definitiva (livello del piano di calpestio all'interno del manufatto) alla linea di colmo.
Qualora la lunghezza "a" (calcolata dall'estradosso della lapide di marmo alla linea di ingresso) fosse maggiore di cm 105, è possibile aggiungere un'ulteriore posto salma da elevare al massimo a 5 file o in 4 file e ossario.
Tali interventi sono ammessi **solo per manufatti realizzati da NON più di 50 anni**, non soggetti quindi ai vincoli diretti di cui alle L.1089 del 1939 e L. 1497 del 1939 (rif. tav.04).

tipologia T3

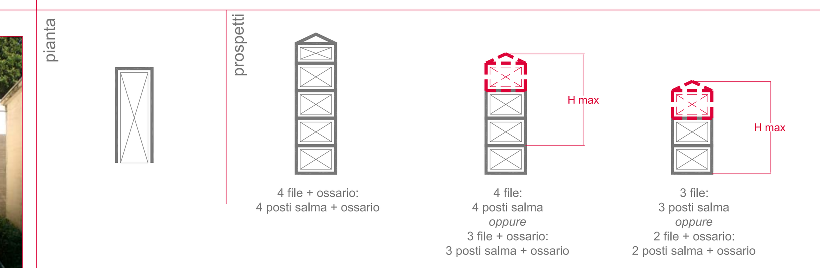

norme tecniche

La sopraelevazione è consentita per le tombe di famiglia che hanno un'altezza inferiore alle 4 file con ossario.
In particolare:
- per le tombe di famiglia a 3 file è consentita la sopraelevazione di 1 fila (l'altezza massima consentita per la sopraelevazione è pari a 110 cm. Tale quota viene calcolata come maggiorazione delle quote dell'impianto originale) per 1 posto occupato da salma o ossario.
- per le tombe di famiglia a 2 file è consentita la sopraelevazione di 1 fila (l'altezza massima consentita per la sopraelevazione è pari a 110 cm. Tale quota viene calcolata come maggiorazione delle quote dell'impianto originale) per 1 posto occupato da salma o ossario.
L'altezza massima consentita è calcolata dal piano di calpestio originale a sistemazione definitiva (livello del piano di calpestio all'interno del manufatto) alla linea di colmo.

Tali interventi sono ammessi **solo per manufatti realizzati da NON più di 50 anni**, non soggetti quindi ai vincoli diretti di cui alle L.1089 del 1939 e L. 1497 del 1939 (rif. tav.04).

tipologia T5

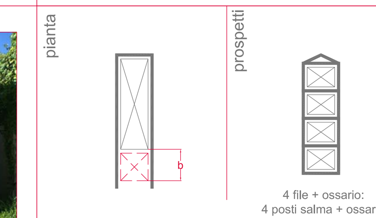

norme tecniche

Non è consentita la sopraelevazione.

Tuttavia qualora la lunghezza "b" (calcolata dall'estradosso della lapide di marmo alla linea di ingresso) fosse maggiore di cm 60, è possibile aggiungere un'ulteriore posto per ossario da elevare al massimo a 2 file.

Tali interventi sono ammessi **solo per manufatti realizzati da NON più di 50 anni**, non soggetti quindi ai vincoli diretti di cui alle L.1089 del 1939 e L. 1497 del 1939 (rif. tav.04).

tipologia T6

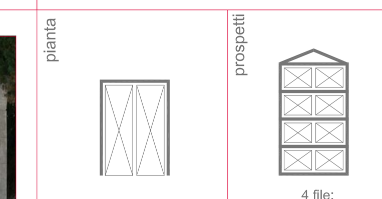

norme tecniche

Non è consentita la sopraelevazione.

tipologia T7

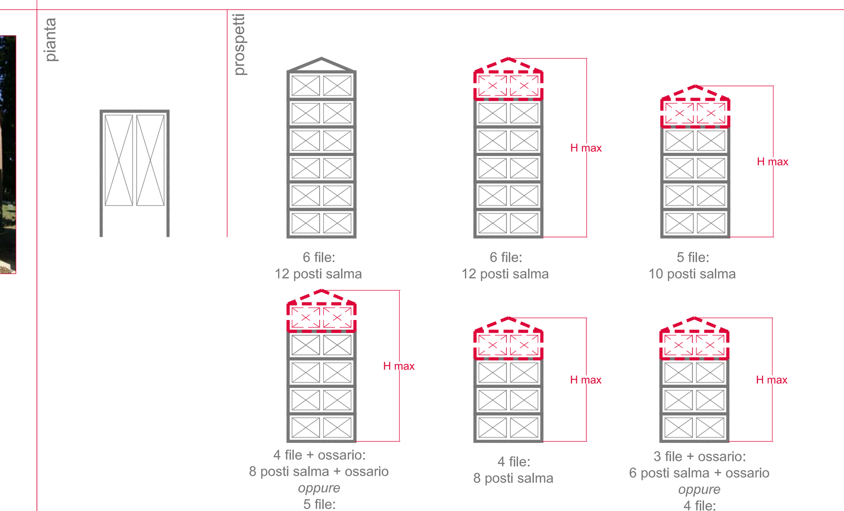

norme tecniche

La sopraelevazione è consentita per le tombe di famiglia che hanno un'altezza inferiore alle 6 file.
In particolare:

- per le tombe di famiglia a 5 file + ossario è consentita la sopraelevazione di 1 fila (l'altezza massima consentita per la sopraelevazione è pari a 60 cm. Tale quota viene calcolata come maggiorazione delle quote dell'impianto originale) per 1 posto occupato da salma o ossario.
- per le tombe di famiglia a 5 file è consentita la sopraelevazione di 1 fila (l'altezza massima consentita per la sopraelevazione è pari a 110 cm. Tale quota viene calcolata come maggiorazione delle quote dell'impianto originale) per 1 posto occupato da salma o ossario.
- per le tombe di famiglia a 4 file + ossario è consentita la sopraelevazione di 1 fila (l'altezza massima consentita per la sopraelevazione è pari a 60 cm. Tale quota viene calcolata come maggiorazione delle quote dell'impianto originale) per 1 posto occupato da salma o ossario.
- per le tombe di famiglia a 4 file è consentita la sopraelevazione di 1 fila (l'altezza massima consentita per la sopraelevazione è pari a 110 cm. Tale quota viene calcolata come maggiorazione delle quote dell'impianto originale) per 1 posto occupato da salma o ossario.
- per le tombe di famiglia a 3 file + ossario è consentita la sopraelevazione di 1 fila (l'altezza massima consentita per la sopraelevazione è pari a 60 cm. Tale quota viene calcolata come maggiorazione delle quote dell'impianto originale) per 1 posto occupato da salma o ossario.
- per le tombe di famiglia a 3 file è consentita la sopraelevazione di 1 fila (l'altezza massima consentita per la sopraelevazione è pari a 110 cm. Tale quota viene calcolata come maggiorazione delle quote dell'impianto originale) per 1 posto occupato da salma o ossario.

Tali interventi sono ammessi **solo per manufatti realizzati da NON più di 50 anni**, non soggetti quindi ai vincoli diretti di cui alle L.1089 del 1939 e L. 1497 del 1939 (rif. tav.04).

tipologia T8

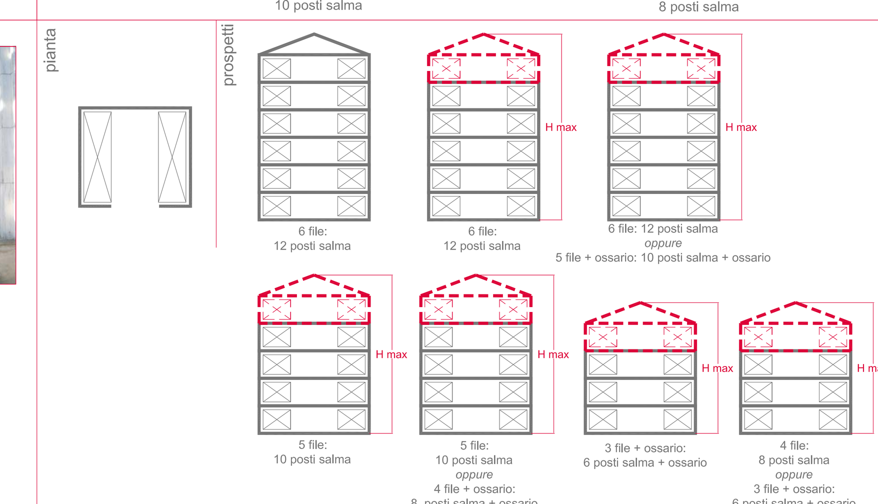

norme tecniche

La sopraelevazione è consentita per le tombe di famiglia che hanno un'altezza inferiore alle 6 file.
In particolare:
- per le tombe di famiglia a 5 file + ossario è consentita la sopraelevazione di 1 fila (l'altezza massima consentita per la sopraelevazione è pari a 60 cm. Tale quota viene calcolata come maggiorazione delle quote dell'impianto originale) per 1 posto occupato da salma o ossario.
- per le tombe di famiglia a 5 file è consentita la sopraelevazione di 1 fila (l'altezza massima consentita per la sopraelevazione è pari a 110 cm. Tale quota viene calcolata come maggiorazione delle quote dell'impianto originale) per 1 posto occupato da salma o ossario.
- per le tombe di famiglia a 4 file + ossario è consentita la sopraelevazione di 1 fila (l'altezza massima consentita per la sopraelevazione è pari a 60 cm. Tale quota viene calcolata come maggiorazione delle quote dell'impianto originale) per 1 posto occupato da salma o ossario.
- per le tombe di famiglia a 4 file è consentita la sopraelevazione di 1 fila (l'altezza massima consentita per la sopraelevazione è pari a 110 cm. Tale quota viene calcolata come maggiorazione delle quote dell'impianto originale) per 1 posto occupato da salma o ossario.
- per le tombe di famiglia a 3 file + ossario è consentita la sopraelevazione di 1 fila (l'altezza massima consentita per la sopraelevazione è pari a 60 cm. Tale quota viene calcolata come maggiorazione delle quote dell'impianto originale) per 1 posto occupato da salma o ossario.
- per le tombe di famiglia a 3 file è consentita la sopraelevazione di 1 fila (l'altezza massima consentita per la sopraelevazione è pari a 110 cm. Tale quota viene calcolata come maggiorazione delle quote dell'impianto originale) per 1 posto occupato da salma o ossario.

Tali interventi sono ammessi **solo per manufatti realizzati da NON più di 50 anni**, non soggetti quindi ai vincoli diretti di cui alle L.1089 del 1939 e L. 1497 del 1939 (rif. tav.04).

tipologia T10

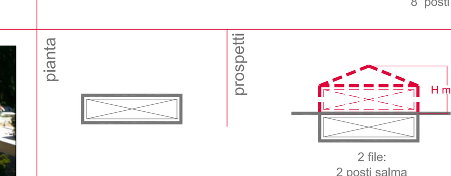

norme tecniche

In sostituzione di quanto esistente è consentita la sopraelevazione a 1 fila fuori terra, previa realizzazione di un loculo interrato in c.a., per le tombe di famiglia costituite da lapide a terra. Tale sopraelevazione dovrà comunque avere un'altezza massima pari a 120 cm.
L'altezza massima consentita è calcolata dal piano di calpestio originale a sistemazione definitiva (livello del piano di calpestio del manufatto) alla linea di colmo.

Tali interventi sono ammessi **solo per manufatti realizzati da NON più di 50 anni**, non soggetti quindi ai vincoli diretti di cui alle L.1089 del 1939 e L. 1497 del 1939 (rif. tav.04).

tipologia T17