

COMUNE DI ANCONA
 ASSESSORATO LAVORI PUBBLICI
 SERVIZIO VERDE, EDIFICI PUBBLICI E CIMITERI

CIMITERO TAVERNELLE
 Maggio 2007

NORMATIVA TECNICA PER LA GESTIONE DEGLI INTERVENTI DI MANUTENZIONE, RISTRUTTURAZIONE, CONSERVAZIONE E AMPLIAMENTO DELLE TOMBE DI FAMIGLIA

**TIPOLOGIA COSTRUTTIVA PREDOMINANTE
 NORMATIVA TECNICA SPECIFICA
 ZONA OMOGENEA D (AMBITO D2)**



TAV. **04**.1.D.2
 SCALA 1:500

IL SINDACO: Sig. Fabio STURANI
 L'ASSESSORE LL.PP.: Geom. Sandro SIMONETTI
 DIRETTORE DI AREA: Ing. Carlo GALEAZZI

PROGETTISTA: Arch. Maurizio AGOSTINELLI
 COLLABORATORI: Arch. Silvia PANFIGHI (inc. est.), Geom. Gabriele DURAZZI, Dott.ssa Daniela MARSIGLIANI, Sig. ra Concetta CONTINI, Geom. Yuri BIAGIOLI, Geom. Simone BONCI, Dis. Marco MONTESI (inc. est.), Ing. Andrea POLLONI (inc. est.), Geom. Andrea Fabio MASSACESI, Dott.ssa Beatrice HONORATI, Dott.ssa Marinella MONTI, Arch. Giovanna SALMONI (inc. est. per area monumentale)



inquadramento generale zona omogenea D2 (scala 1:5000)

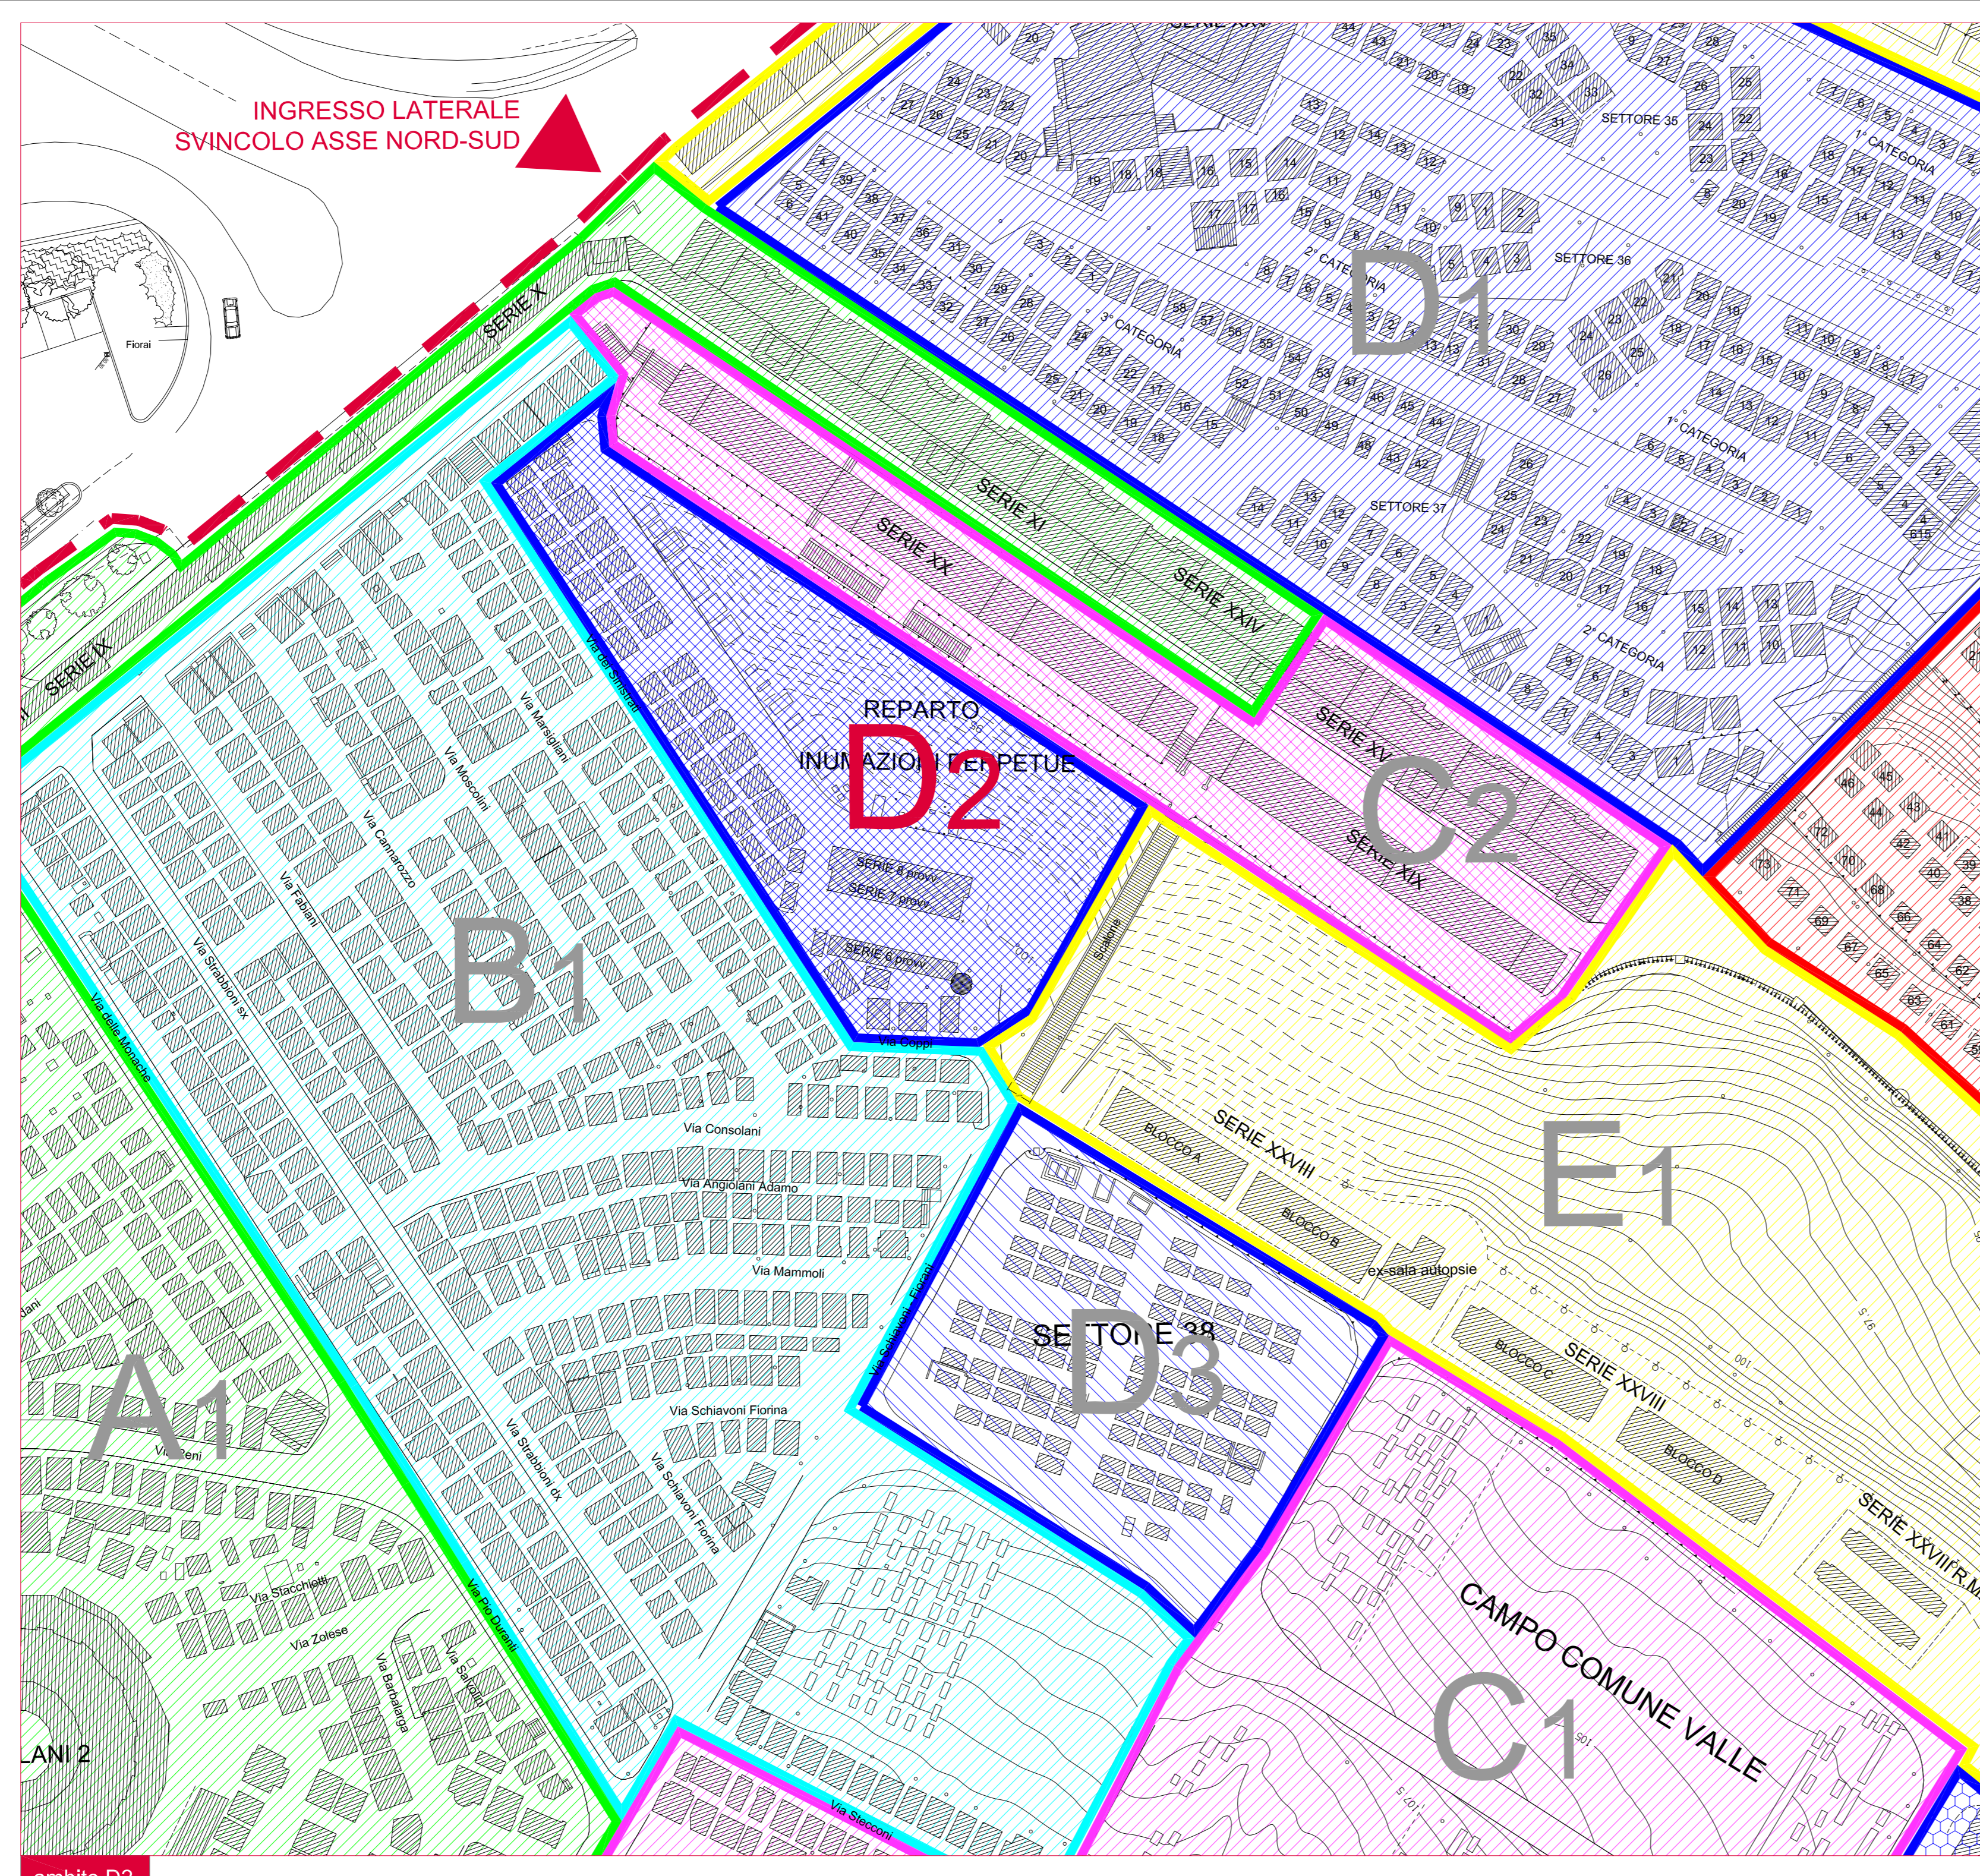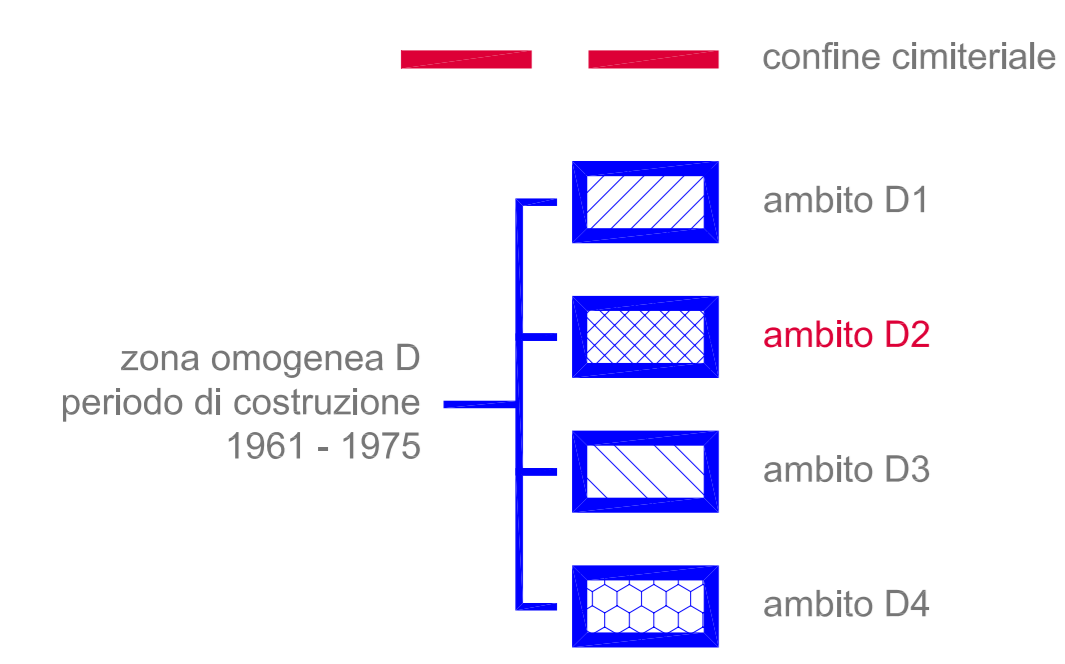

ambito D2



VISITE

<p>pianta</p> <p>prospetti</p> <p>descrizione tipologia</p> <p>Monolite monumentale prospetto principale su lato lungo, altezza 3 file con e senza ossario e 2 file.</p> <p>foto esemplificativa</p>	<p>pianta</p> <p>prospetti</p> <p>descrizione tipologia</p> <p>Monolite monumentale prospetto principale su lato lungo, altezza 3 file con e senza ossario e 2 file.</p> <p>foto esemplificativa</p>	<p>norme tecniche</p> <p>La sopraelevazione è consentita per le tombe di famiglia che hanno un'altezza inferiore alle 3 file e ossario. In particolare:</p> <ul style="list-style-type: none"> - per le tombe di famiglia a 3 file è consentita la sopraelevazione di 1 fila di ossari (l'altezza massima consentita per la sopraelevazione è pari a 60 cm. Tale quota viene calcolata come maggiorazione delle quote dell'impianto originale). - per le tombe di famiglia a 2 file è consentita la sopraelevazione di 1 fila (l'altezza massima consentita per la sopraelevazione è pari a 110 cm. Tale quota viene calcolata come maggiorazione delle quote dell'impianto originale) per 1 posto occupato da salma o ossario. <p>L'altezza massima consentita è calcolata dal piano di calpestio originale a sistemazione definitiva (livello del piano di calpestio all'interno del manufatto) alla linea di colmo.</p>	<p>tipologia T1</p>
<p>pianta</p> <p>prospetti</p> <p>descrizione tipologia</p> <p>Cappella di famiglia con accesso frontale e atrio d'ingresso altezza 5 file e 4 file con e senza ossario, disposte parallelamente con lato lungo su prospetto principale.</p> <p>foto esemplificativa</p>	<p>pianta</p> <p>prospetti</p> <p>descrizione tipologia</p> <p>Monolite monumentale prospetto principale su lato corto, altezza 3 e 2 file.</p> <p>foto esemplificativa</p>	<p>norme tecniche</p> <p>E' consentita la sopraelevazione di una fila per le tombe di famiglia che hanno un'altezza inferiore alle 5 file. In particolare:</p> <ul style="list-style-type: none"> - per le tombe di famiglia a 4 file + ossario è consentita la sopraelevazione fino ad un massimo di 5 file (l'altezza massima consentita per la sopraelevazione è pari a 60 cm. Tale quota viene calcolata come maggiorazione delle quote dell'impianto originale). - per le tombe di famiglia a 4 file è consentita la sopraelevazione di 1 fila di ossari (l'altezza massima consentita per la sopraelevazione è pari a 60 cm. Tale quota viene calcolata come maggiorazione delle quote dell'impianto originale), oppure la sopraelevazione di un posto salma fino ad arrivare ad un massimo di 5 file (l'altezza massima consentita per la sopraelevazione è pari a 110 cm. Tale quota viene calcolata come maggiorazione delle quote dell'impianto originale) per 1 posto occupato da salma o ossario. L'altezza massima consentita è calcolata dal piano di calpestio originale a sistemazione definitiva (livello del piano di calpestio all'interno del manufatto) alla linea di colmo. <p>Qualora la lunghezza "a" (calcolata dall'estradosso della lapide di marmo alla linea di ingresso) fosse maggiore di cm 105, è possibile aggiungere un'ulteriore posto salma da elevare al massimo a 5 file o in 4 file e ossario.</p>	<p>tipologia T3</p>
<p>pianta</p> <p>prospetti</p> <p>descrizione tipologia</p> <p>Monolite monumentale prospetto principale su lato corto, altezza 3 e 2 file.</p> <p>foto esemplificativa</p>	<p>pianta</p> <p>prospetti</p> <p>descrizione tipologia</p> <p>Monolite monumentale prospetto principale su lato corto, altezza 2 file, contenente 4 posti salma, disposte parallelamente con lato corto su prospetto principale.</p> <p>foto esemplificativa</p>	<p>norme tecniche</p> <p>La sopraelevazione è consentita per le tombe di famiglia che hanno un'altezza inferiore alle 2 file. Perciò per le tombe di famiglia a 2 file è consentita la sopraelevazione di 1 fila (l'altezza massima consentita per la sopraelevazione è pari a 110 cm. Tale quota viene calcolata come maggiorazione delle quote dell'impianto originale) per 1 posto occupato da salma o ossario. L'altezza massima consentita è calcolata dal piano di calpestio originale a sistemazione definitiva (livello del piano di calpestio all'interno del manufatto) alla linea di colmo.</p>	<p>tipologia T5</p>
<p>pianta</p> <p>prospetti</p> <p>descrizione tipologia</p> <p>Monolite monumentale prospetto principale su lato corto altezza 2 file, contenente 4 posti salma, disposte parallelamente con lato corto su prospetto principale.</p> <p>foto esemplificativa</p>	<p>pianta</p> <p>prospetti</p> <p>descrizione tipologia</p> <p>Monolite monumentale prospetto principale su lato corto su prospetto principale.</p> <p>foto esemplificativa</p>	<p>norme tecniche</p> <p>Non è consentita la sopraelevazione.</p>	<p>tipologia T7</p>
<p>pianta</p> <p>prospetti</p> <p>descrizione tipologia</p> <p>Cappella di famiglia con accesso frontale e atrio d'ingresso altezza 5, 4, 3 file tutte con o senza ossario, disposte parallelamente con lato corto su prospetto principale.</p> <p>foto esemplificativa</p>	<p>pianta</p> <p>prospetti</p> <p>descrizione tipologia</p> <p>Cappella di famiglia con accesso frontale e atrio d'ingresso altezza 5, 4, 3 file tutte con o senza ossario, disposte parallelamente con lato corto su prospetto principale.</p> <p>foto esemplificativa</p>	<p>norme tecniche</p> <p>La sopraelevazione è consentita per le tombe di famiglia che hanno un'altezza inferiore alle 5 file e ossario. In particolare:</p> <ul style="list-style-type: none"> - per le tombe di famiglia a 5 file è consentita la sopraelevazione di 1 fila di ossari (l'altezza massima consentita per la sopraelevazione è pari a 60 cm. Tale quota viene calcolata come maggiorazione delle quote dell'impianto originale). - per le tombe di famiglia a 4 file + ossario è consentita la sopraelevazione fino ad un massimo di 5 file (l'altezza massima consentita per la sopraelevazione è pari a 60 cm. Tale quota viene calcolata come maggiorazione delle quote dell'impianto originale). - per le tombe di famiglia a 4 file è consentita la sopraelevazione di 1 fila (l'altezza massima consentita per la sopraelevazione è pari a 110 cm. Tale quota viene calcolata come maggiorazione delle quote dell'impianto originale) per 1 posto occupato da salma o ossario. - per le tombe di famiglia a 3 file + ossario è consentita la sopraelevazione fino ad un massimo di 4 file (l'altezza massima consentita per la sopraelevazione è pari a 60 cm. Tale quota viene calcolata come maggiorazione delle quote dell'impianto originale). - per le tombe di famiglia a 3 file è consentita la sopraelevazione di 1 fila (l'altezza massima consentita per la sopraelevazione è pari a 110 cm. Tale quota viene calcolata come maggiorazione delle quote dell'impianto originale) per 1 posto occupato da salma o ossario. <p>L'altezza massima consentita è calcolata dal piano di calpestio originale a sistemazione definitiva (livello del piano di calpestio all'interno del manufatto) alla linea di colmo.</p>	<p>tipologia T8</p>
<p>pianta</p> <p>prospetti</p> <p>descrizione tipologia</p> <p>Monolite monumentale prospetto principale su lato corto altezza 3 file con ossario, contenente 6 posti salma e ossario, disposte parallelamente con lato corto su prospetto principale.</p> <p>foto esemplificativa</p>	<p>pianta</p> <p>prospetti</p> <p>descrizione tipologia</p> <p>Monolite monumentale prospetto principale su lato corto su prospetto principale.</p> <p>foto esemplificativa</p>	<p>norme tecniche</p> <p>Non è consentita sopraelevazione.</p>	<p>tipologia T9</p>
<p>pianta</p> <p>prospetti</p> <p>descrizione tipologia</p> <p>Inumazione con lapide in marmo a terra, contenente una salma.</p> <p>foto esemplificativa</p>	<p>pianta</p> <p>prospetti</p> <p>descrizione tipologia</p> <p>Interventi ammessi</p>	<p>norme tecniche</p> <p>In sostituzione di quanto esistente è consentita la sopraelevazione a 1 fila fuori terra, previa realizzazione di un loculo interrato in c.a., per le tombe di famiglia costituite da lapide a terra. Tale sopraelevazione dovrà comunque avere un'altezza massima pari a 120 cm. L'altezza massima consentita è calcolata dal piano di calpestio originale a sistemazione definitiva (livello del piano di calpestio del manufatto) alla linea di colmo.</p>	<p>tipologia T17</p>