



# COMUNE DI ANCONA

ASSESSORATO LAVORI PUBBLICI  
SERVIZIO VERDE, EDIFICI PUBBLICI E CIMITERI

## PIANO REGOLATORE CIMITERIALE

CIMITERO TAVERNELLE




Maggio 2007

NORMATIVA TECNICA PER LA GESTIONE DEGLI INTERVENTI DI MANUTENZIONE, RISTRUTTURAZIONE, CONSERVAZIONE E AMPLIAMENTO DELLE TOMBE DI FAMIGLIA

### TIPOLOGIA COSTRUTTIVA PREDOMINANTE NORMATIVA TECNICA SPECIFICA ZONA OMOGENEA D (AMBITO D4)

TAV.	IL SINDACO:	Sig. Fabio STURANI
04	L'ASSESSORE LL.PP.:	Geom. Sandro SIMONETTI
	DIRETTORE DI AREA:	Ing. Carlo GALEAZZI
SCALA 1:500	PROGETTISTA:	Arch. Maurizio AGOSTINELLI
	COLLABORATORI:	Arch. Silvia PANFIGHI (inc. est.) Geom. Gabriele DURAZZI Dott.ssa Daniela MARSIGLIANI Sig.ra Concetta CONTINI Geom. Simone BONCI Geom. Yuri BIAGIOLI Dis. Marco MONTESI (inc. est.) Ing. Andrea POLLONI (inc. est.) Geom. Andrea Fabio MASSACESI Dott.ssa Beatrice HONORATI Dott.ssa Marinella MONTI Arch. Giovanna SALMONI (inc. est. per area monumentale)

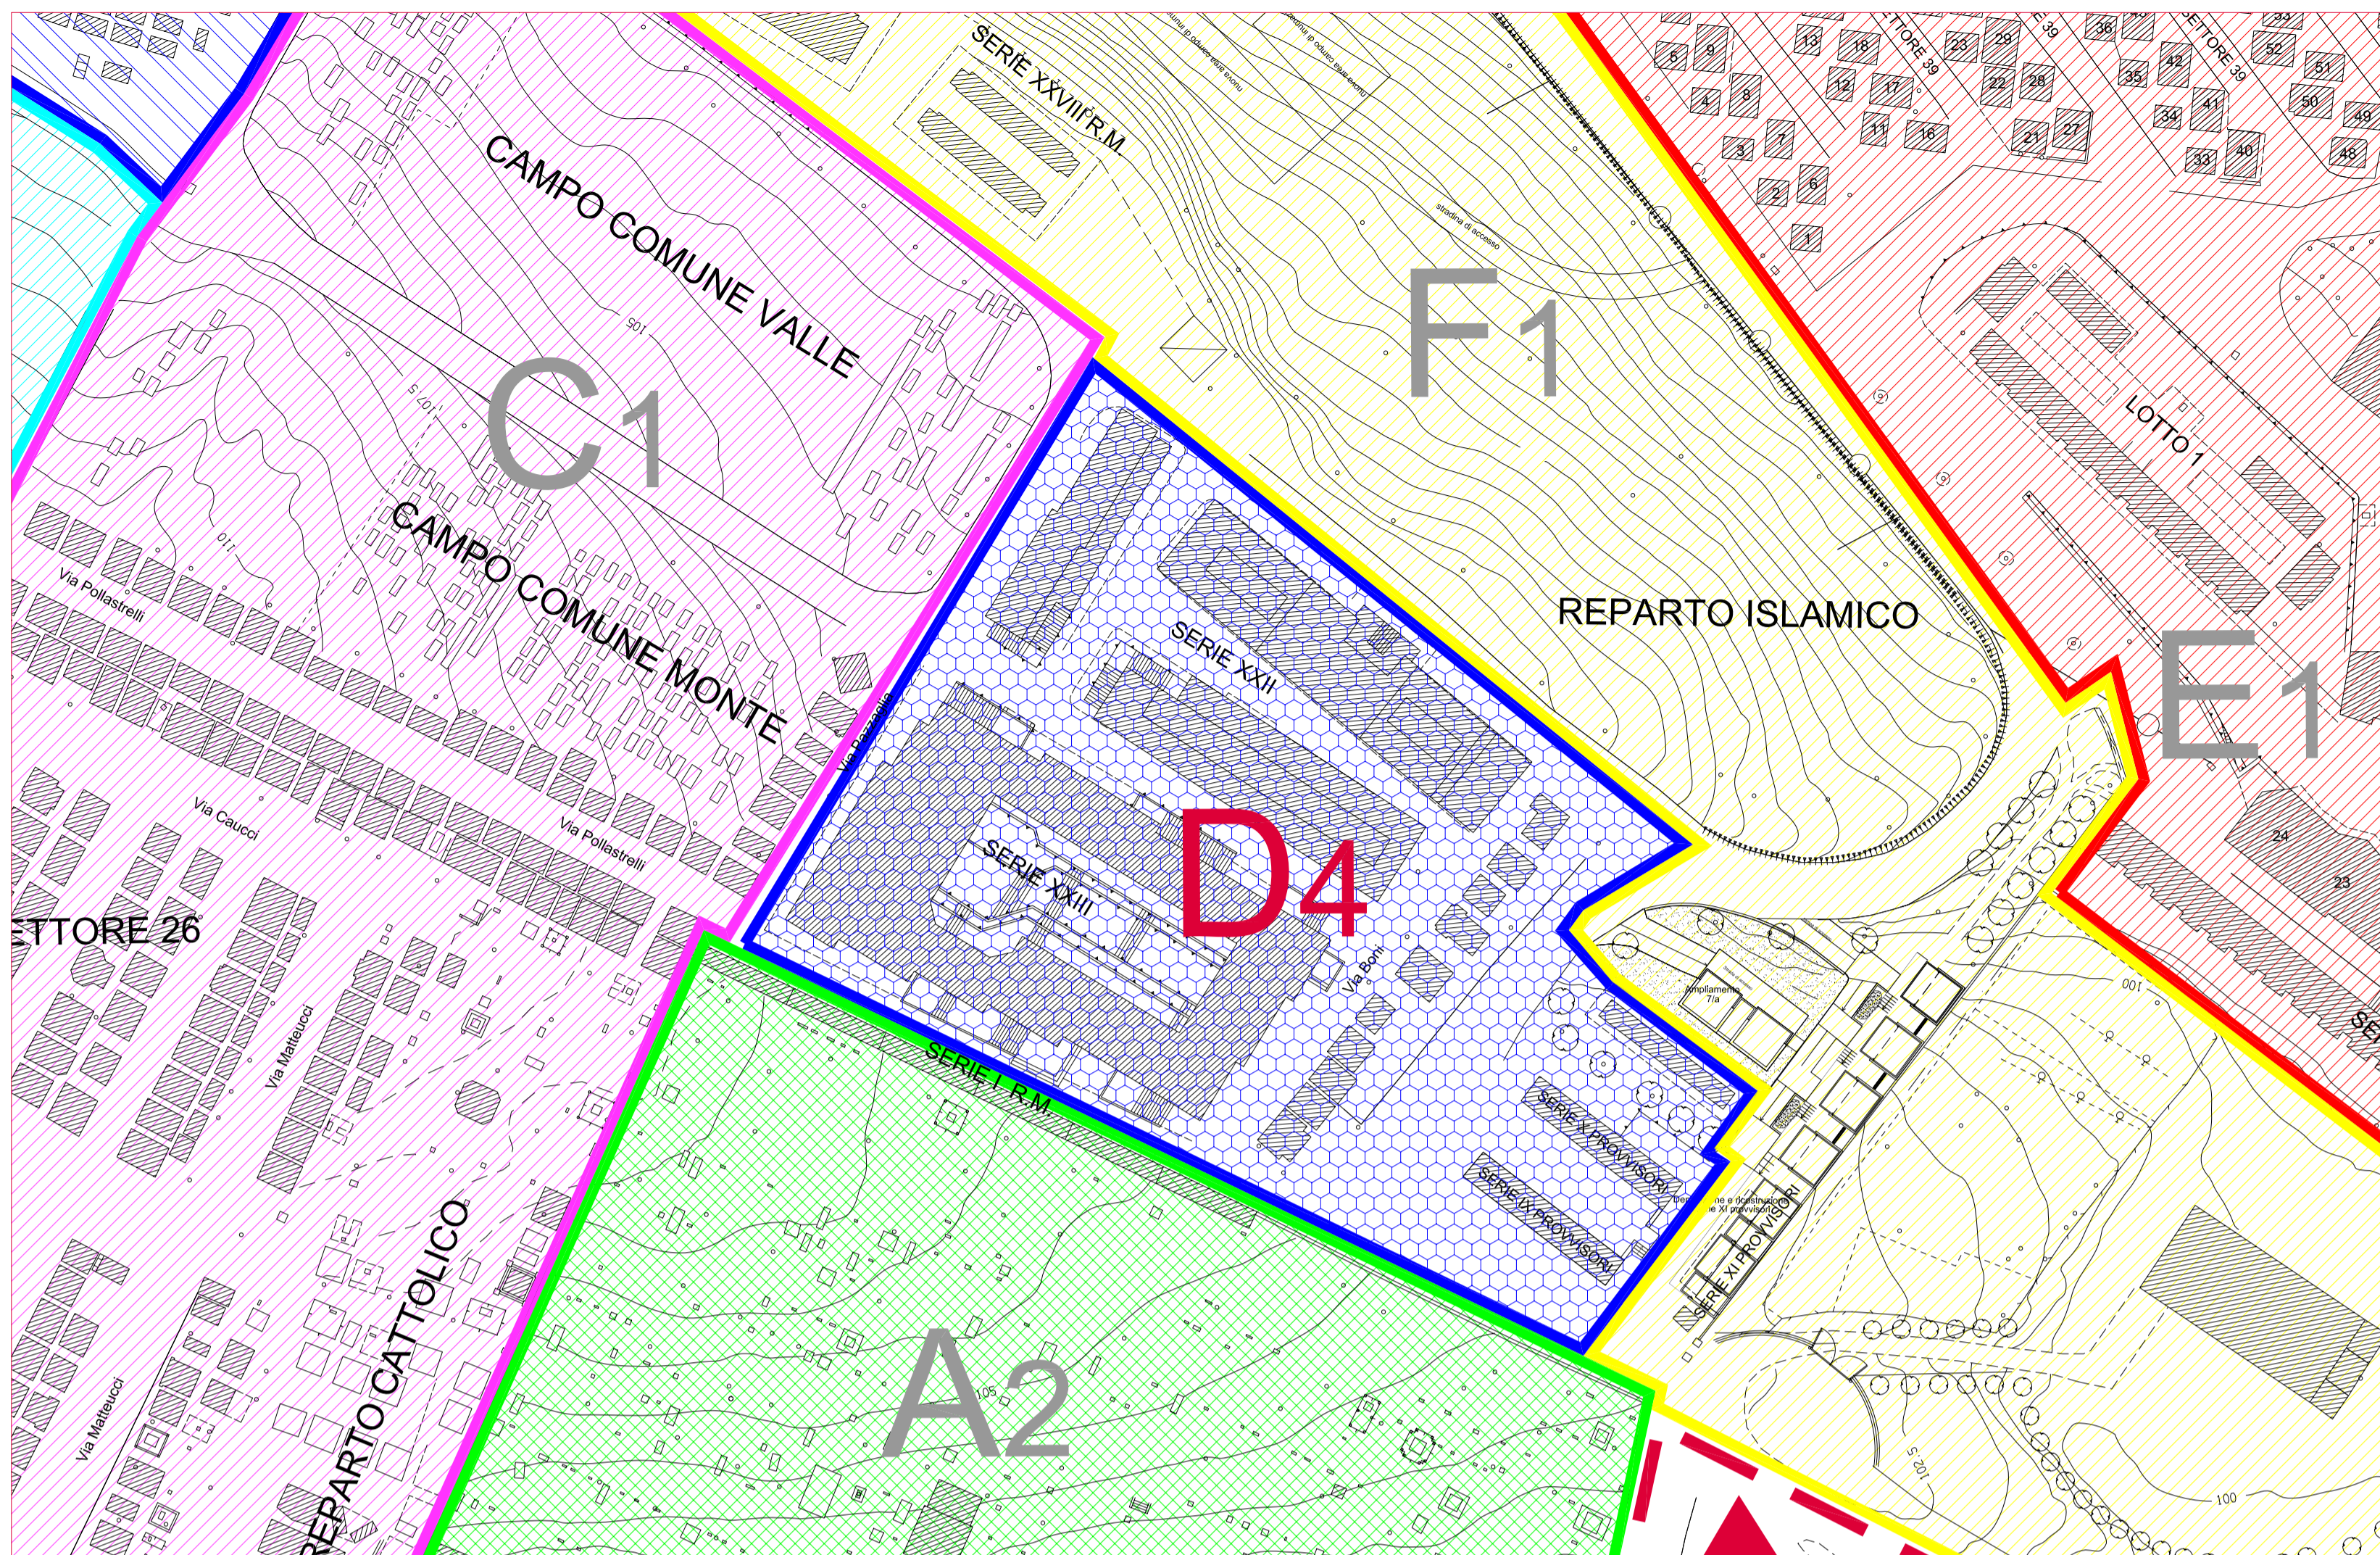

ambito D4




colombario serie X

colombario serie XXII-XXIII


fossa comune

viste

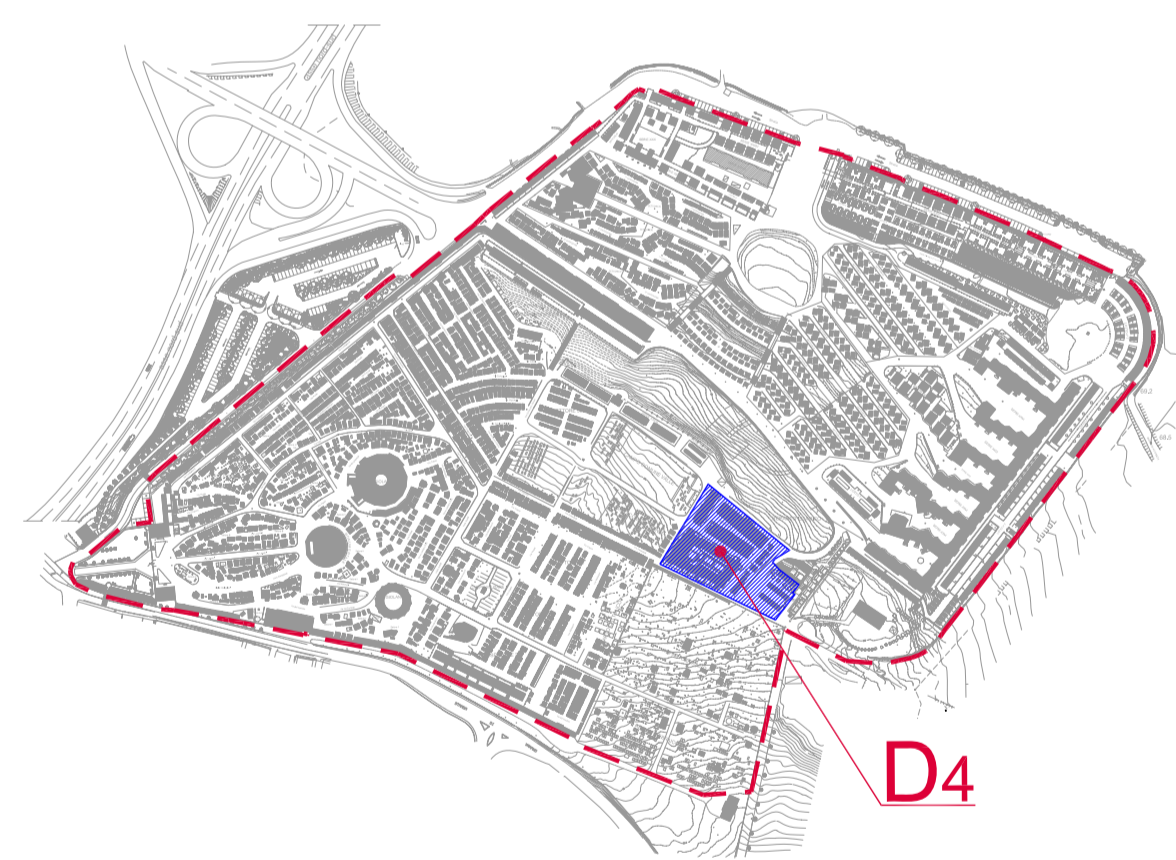

D4

inquadramento generale zona omogenea D4 (scala 1:5000)

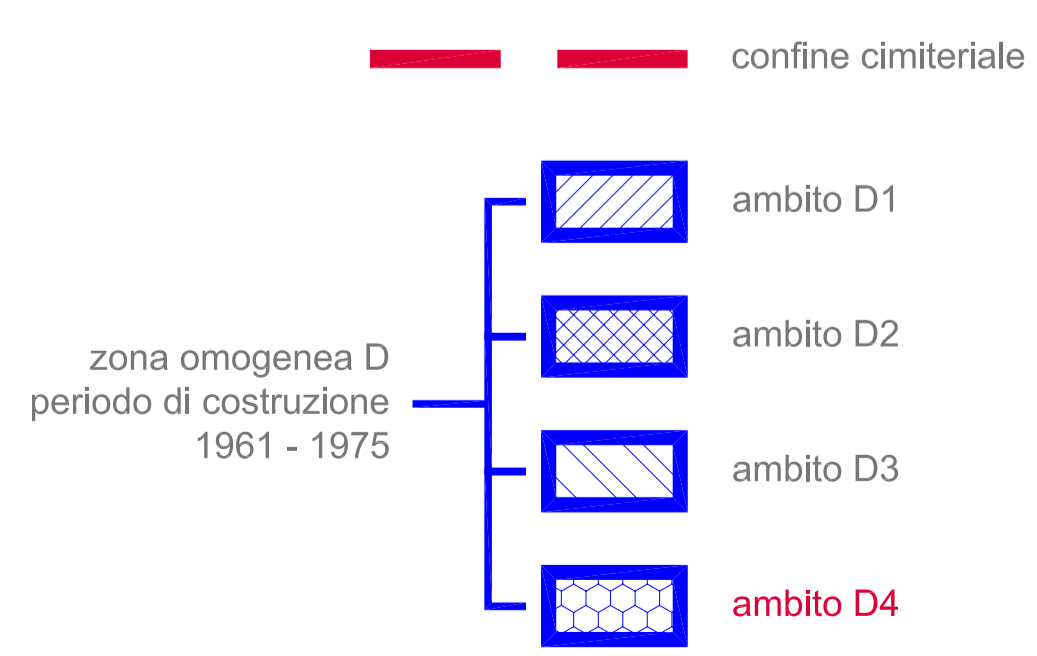

legenda

<p>pianta</p> <p>prospetti</p> <p>5 file: 10 posti salma</p> <p>foto esemplificativa</p> <p><i>descrizione tipologia</i></p> <p>Cappella di famiglia con accesso frontale e atrio d'ingresso altezza 5 file, disposte parallelamente con lato lungo su prospetto principale.</p>	<p>pianta</p> <p>prospetti</p> <p>5 file: 10 posti salma</p> <p>foto esemplificativa</p> <p><i>nome tecniche</i></p> <p>Non è consentita la sopraelevazione. Qualora la lunghezza "a" (calcolata dall'estradosso della lapide di marmo alla linea di ingresso) fosse maggiore di cm 105, è possibile aggiungere un'ulteriore posto salma da elevare al massimo a 5 file o in 4 file e ossario.</p>	tipologia T3
<p>pianta</p> <p>prospetti</p> <p>5 file: 10 posti salma</p> <p>foto esemplificativa</p> <p><i>descrizione tipologia</i></p> <p>Cappella di famiglia con accesso frontale e atrio d'ingresso altezza 5 file, disposte parallelamente con lato corto su prospetto principale.</p>	<p>pianta</p> <p>prospetti</p> <p>5 file: 10 posti salma</p> <p>foto esemplificativa</p> <p><i>nome tecniche</i></p> <p>Non è consentita la sopraelevazione.</p>	tipologia T8
<p>pianta</p> <p>prospetti</p> <p>3 file + ossario: 9 posti salma + ossario</p> <p>foto esemplificativa</p> <p><i>descrizione tipologia</i></p> <p>Monolite monumentale prospetto principale su lato corto altezza 3 file con ossario, contenente 9 posti salma e ossario, disposte parallelamente con lato corto su prospetto principale.</p>	<p>pianta</p> <p>prospetti</p> <p>3 file + ossario: 9 posti salma + ossario</p> <p>foto esemplificativa</p> <p><i>nome tecniche</i></p> <p>Non è consentita la sopraelevazione.</p>	tipologia T9.d
<p>pianta</p> <p>prospetti</p> <p>5 file: 15 posti salma</p> <p>foto esemplificativa</p> <p><i>descrizione tipologia</i></p> <p>Cappella di famiglia con accesso frontale altezza 5 file disposte parallelamente con lato corto su prospetto principale e una fila disposta perpendicolarmente rispetto l'ingresso.</p>	<p>pianta</p> <p>prospetti</p> <p>5 file: 15 posti salma</p> <p>foto esemplificativa</p> <p><i>nome tecniche</i></p> <p>Non è consentita la sopraelevazione.</p>	tipologia T13

Tipologia prevalente

Interventi ammessi