

COMUNE DI ANCONA
ASSESSORATO LAVORI PUBBLICI
SERVIZIO VERDE, EDIFICI PUBBLICI E CIMITERI



PIANO REGOLATORE CIMITERIALE
CIMITERO TAVERNELLE
Maggio 2007

NORMATIVA TECNICA PER LA GESTIONE DEGLI INTERVENTI DI MANUTENZIONE, RISTRUTTURAZIONE, CONSERVAZIONE E AMPLIAMENTO DELLE TOMBE DI FAMIGLIA


TIPOLOGIA COSTRUTTIVA PREDOMINANTE ZONA OMOGENEA E (AMBITO E1)

TAV. **04**.1.E.1
SCALA 1:500

IL SINDACO: Sig. Fabio STURANI
L'ASSESSORE LL.PP.: Geom. Sandro SIMONETTI
DIRETTORE DI AREA: Ing. Carlo GALEAZZI
PROGETTISTA: Arch. Maurizio AGOSTINELLI
COLLABORATORI: Arch. Silvia PANFIGHI (inc. est.), Geom. Gabriele DURAZZI, Dott.ssa Daniela MARSIGLIANI, Sig. ra Concetta CONTINI, Geom. Yuri BINGOLLI, Geom. Simone BONCI, Dis. Marco MONTESI (inc. est.), Ing. Andrea POLLONI (inc. est.), Geom. Andrea Fabio MASSACcesi, Dott.ssa Beatrice HONORATI, Dott.ssa Marinella MONTI, Arch. Giovanna SALMONI (inc. est. per area monumentale)

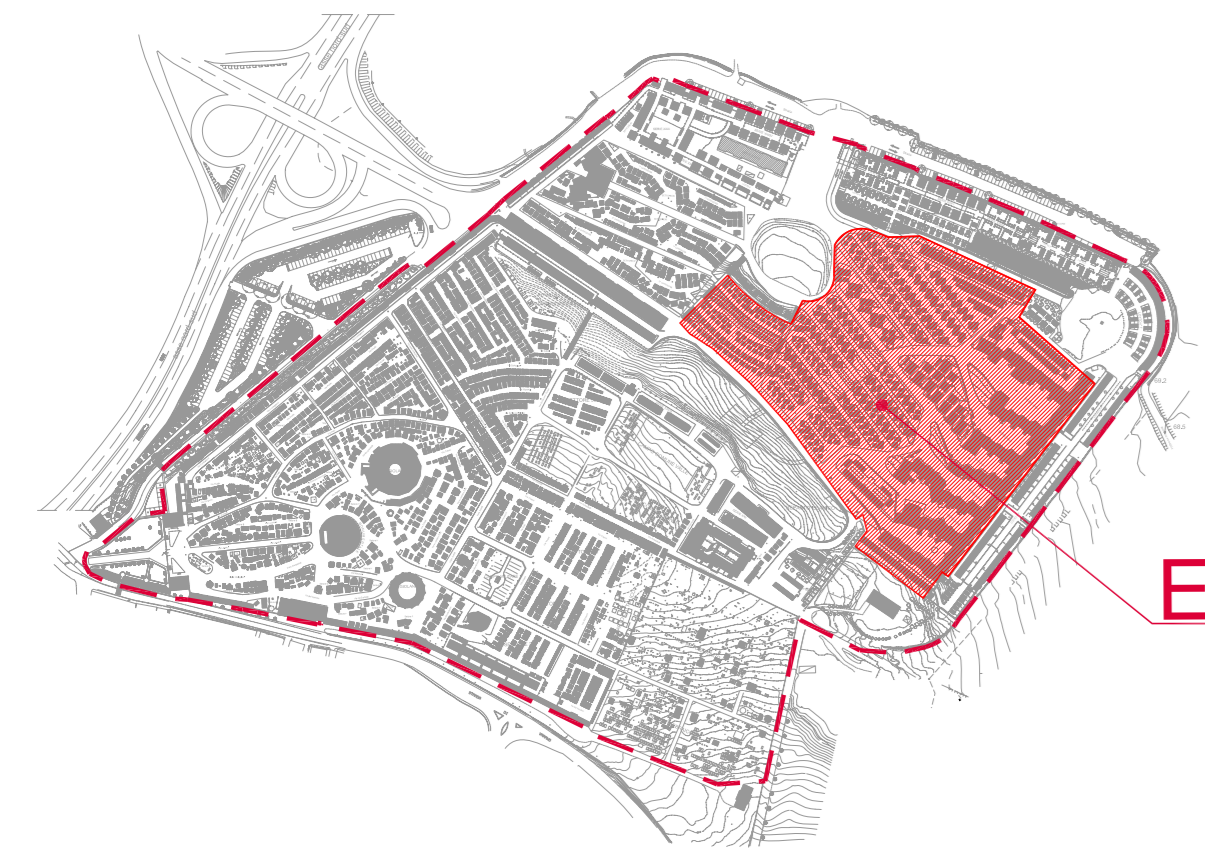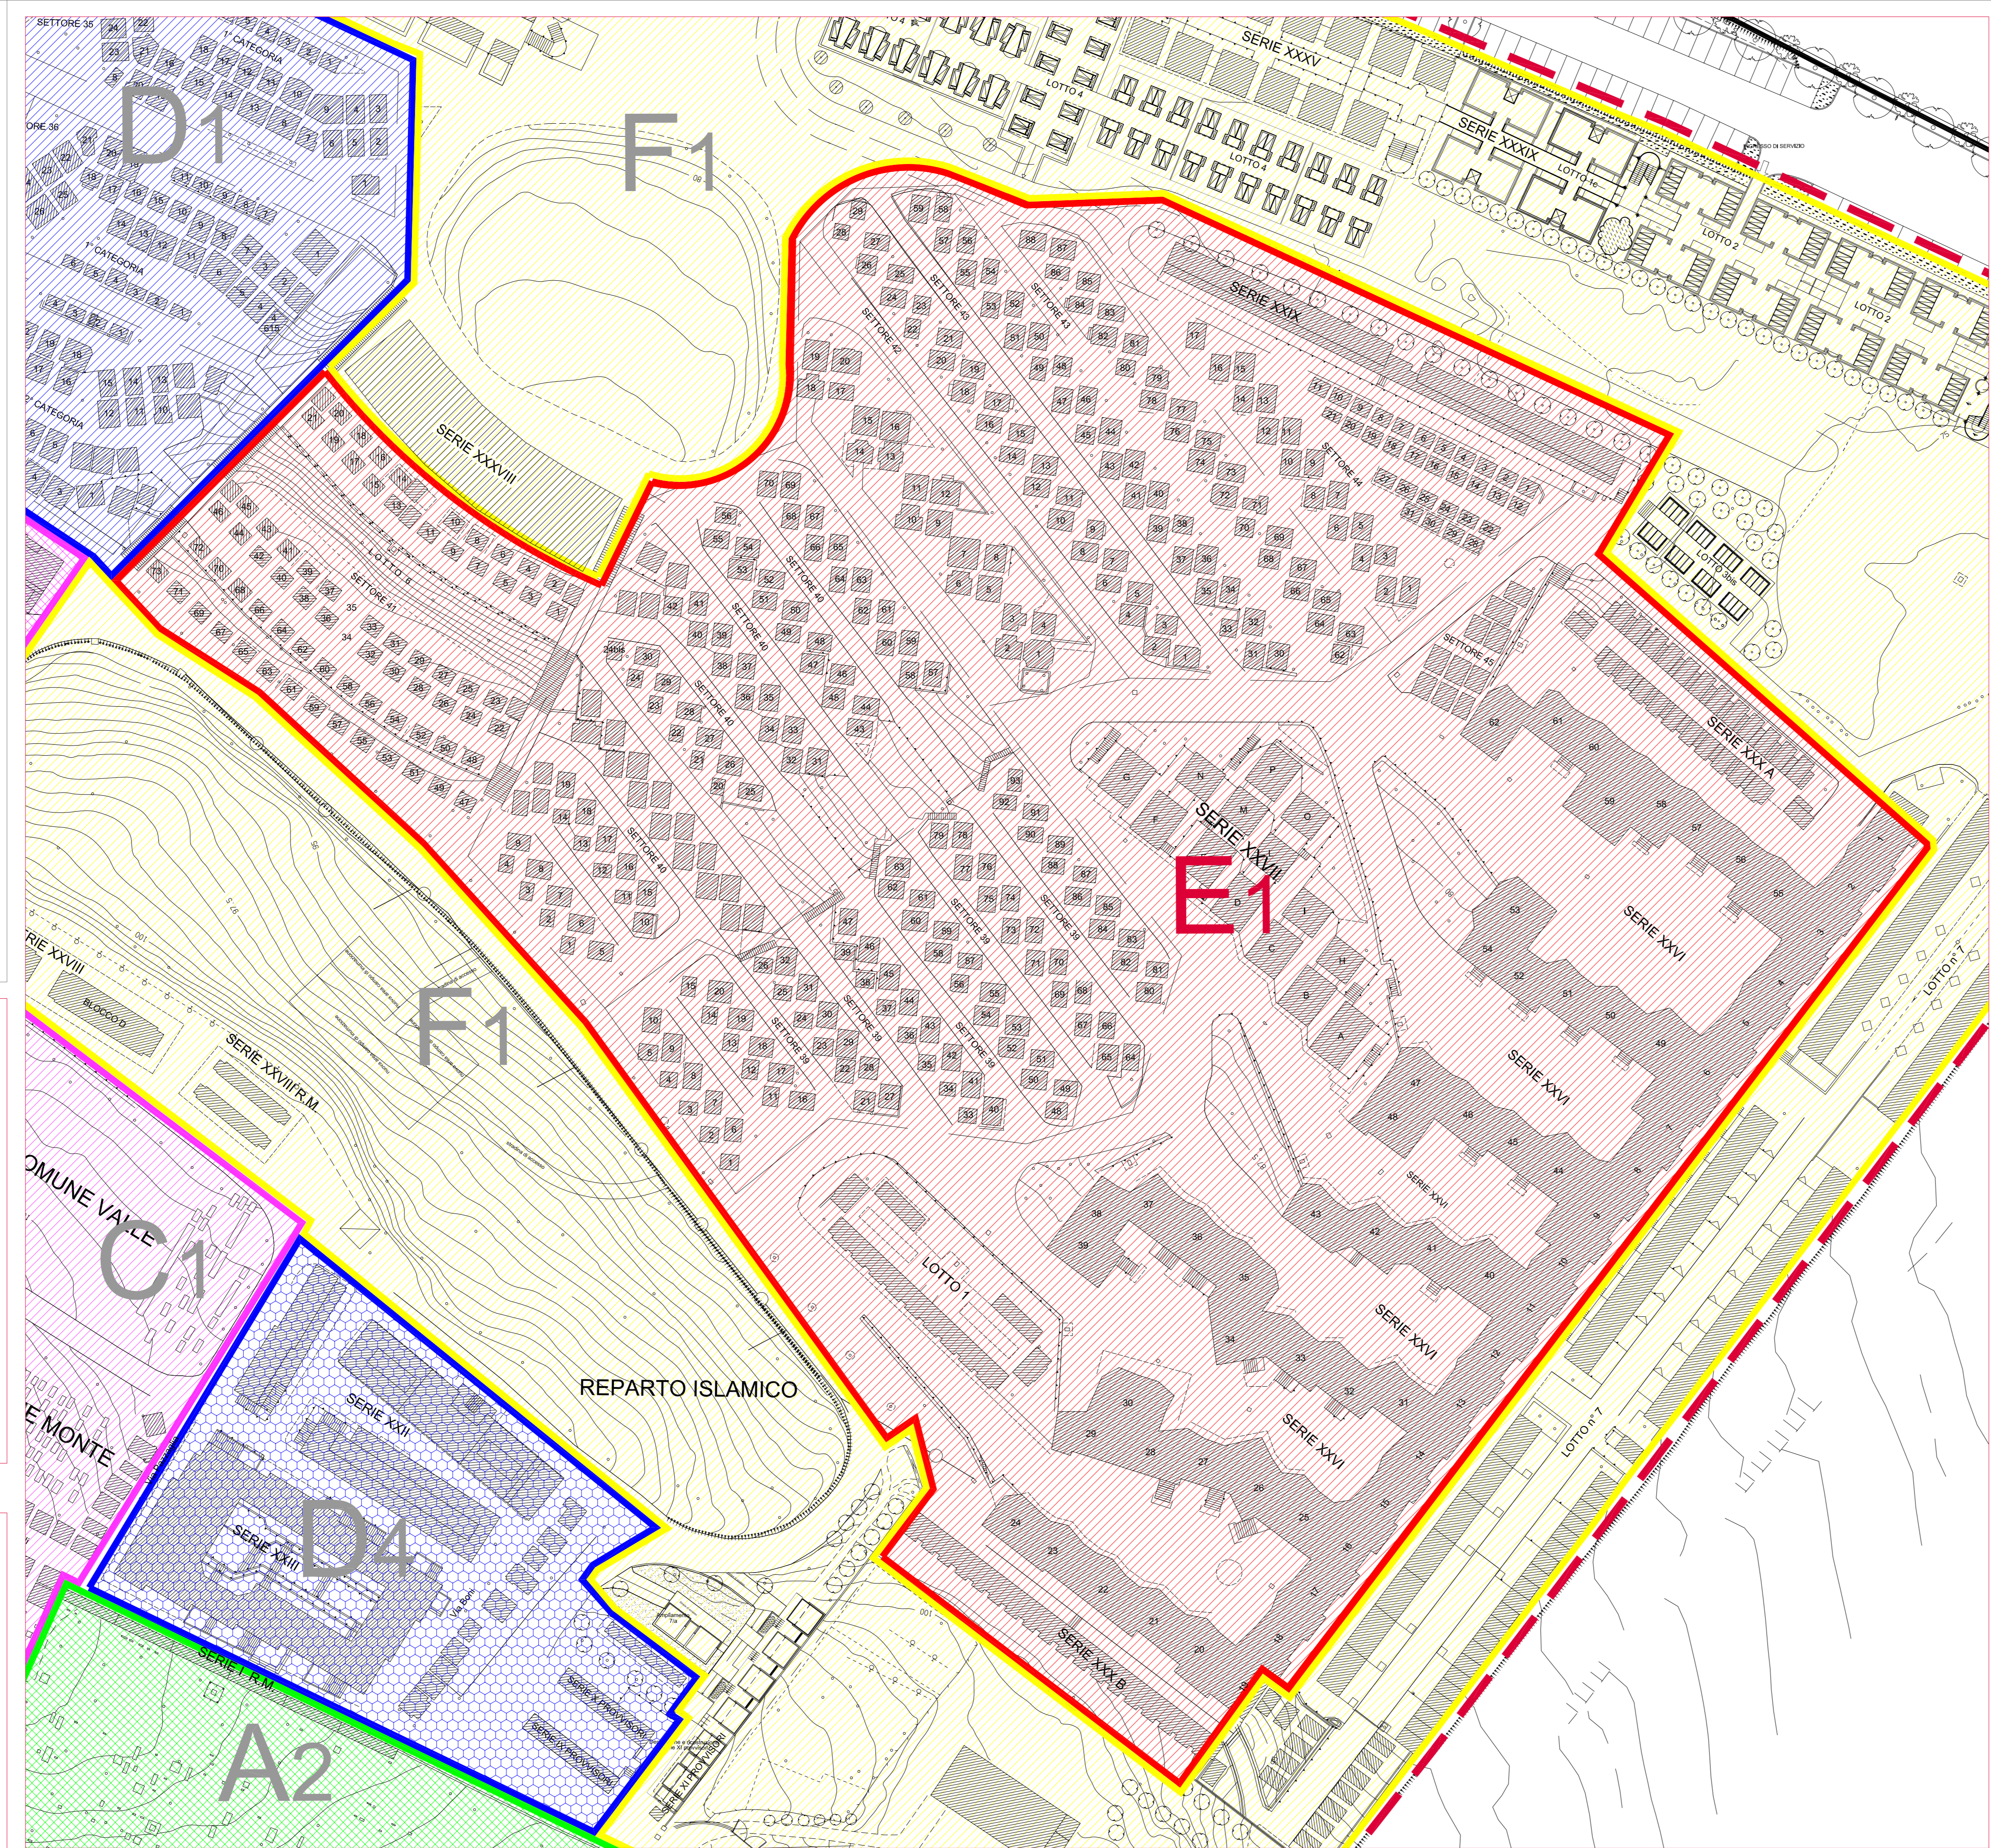

inquadramento generale zona omogenea E (scala 1:5000)

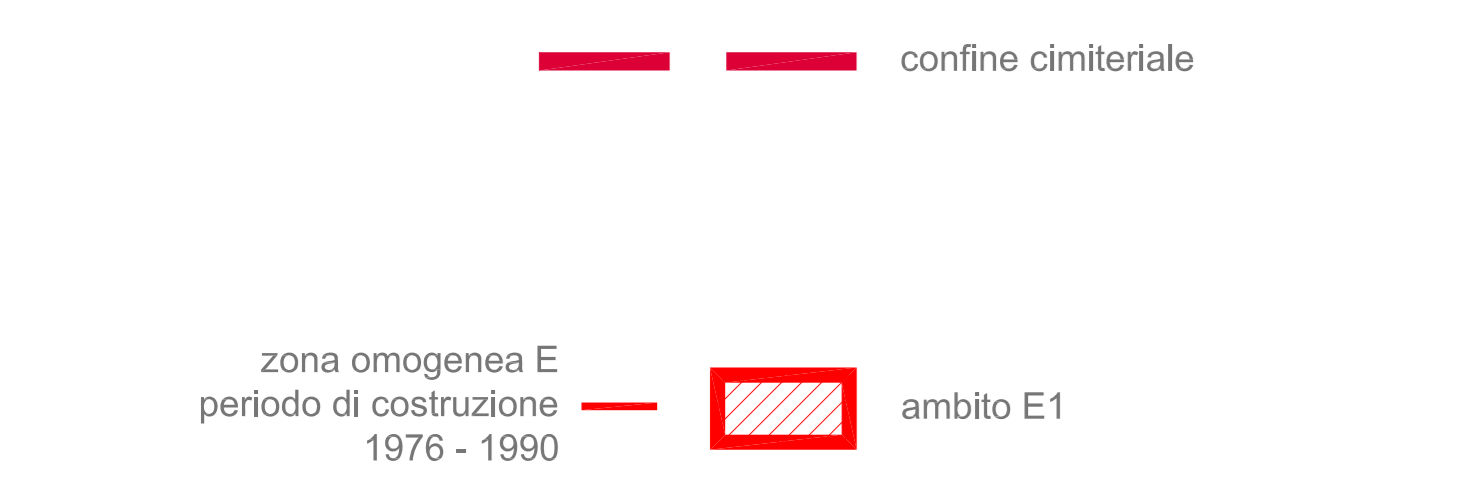

ambito E1

<p>planta</p> <p>prospetti</p> <p>5 file: 10 posti salma</p> <p>descrizione tipologia Cappella di famiglia con accesso frontale da atrio altezza 5 file, contenente 5 posti salma, disposte parallelamente con lato corto su prospetto principale.</p> <p>foto esemplificativa</p>	<p>planta</p> <p>prospetti</p> <p>4 file: 9 posti salma</p> <p>descrizione tipologia Cappella di famiglia con accesso frontale e atrio d'ingresso altezza 4 file, disposta parallelamente con lato corto su prospetto principale.</p> <p>foto esemplificativa</p>	<p>nome tecniche</p> <p>Non è consentita la sopraelevazione.</p>
<p>planta</p> <p>prospetti</p> <p>4 file + ossario: 9 posti salma + ossario</p> <p>descrizione tipologia Cappella di famiglia con accesso frontale e atrio d'ingresso altezza 4 file, disposte parallelamente con lato corto su prospetto principale.</p> <p>foto esemplificativa</p>	<p>nome tecniche</p> <p>Non è consentita la sopraelevazione.</p>	

Tipologia prevalente

Interventi ammessi

colombario serie XXVI
colombario serie XXVII
colombario serie XXVIII
colombario serie XXIX
colombario serie XXX

tipologia T20

planta

prospetti

5 file + ossario:
10 posti salma + ossario

5 file:
10 posti salma

descrizione tipologia
Cappella di famiglia con accesso frontale e atrio d'ingresso altezza 5 con o senza ossario, disposte parallelamente con lato corto su prospetto principale.

foto esemplificativa

tipologia T24

planta

prospetti

4 file + ossario:
9 posti salma + ossario

descrizione tipologia
Cappella di famiglia con accesso frontale e atrio d'ingresso altezza 4 file, disposte parallelamente con lato corto su prospetto principale.

foto esemplificativa

tipologia T12

planta

prospetti

5 file + ossario:
10 posti salma + ossario

5 file + ossario:
10 posti salma + ossario

5 file + ossario:
10 posti salma + ossario

descrizione tipologia
Cappella di famiglia con accesso frontale e atrio d'ingresso altezza 5 con o senza ossario, disposte parallelamente con lato corto su prospetto principale.

foto esemplificativa

tipologia T14

planta

prospetti

5 file + ossario:
9 posti salma + ossario

5 file + ossario:
9 posti salma + ossario

5 file + ossario:
9 posti salma + ossario

descrizione tipologia
Cappella di famiglia con accesso frontale e atrio d'ingresso altezza 5 con o senza ossario, disposte parallelamente con lato corto su prospetto principale.

foto esemplificativa

tipologia T15

planta

prospetti

4 file + ossario:
8 posti salma + ossario

descrizione tipologia
Cappella di famiglia con accesso frontale e atrio d'ingresso altezza 4 file con ossario, disposte perpendicolarmente l'una rispetto all'altra.

foto esemplificativa

tipologia prevalente

Interventi ammessi

tipologia T0

planta

prospetti

3 file:
6 posti salma

2 file:
4 posti salma

descrizione tipologia
Monofila monumentale prospetto principale su lato lungo, altezza 3 o 2 file.

foto esemplificativa

tipologia T1

planta

prospetti

4 file:
8 posti salma

3 file:
6 posti salma

2 file:
4 posti salma

3 file + ossario:
6 posti salma + ossario

2 file + ossario:
4 posti salma + ossario

descrizione tipologia
Monofila monumentale prospetto principale su lato lungo, altezza 4, 3, 2 file.

foto esemplificativa

tipologia T2

planta

prospetti

2 file:
4 posti salma

descrizione tipologia
Monofila monumentale prospetto principale su lato lungo, altezza 2 file.

foto esemplificativa

tipologia T3

planta

prospetti

3 file:
6 posti salma

2 file + ossario:
4 posti salma + ossario

3 file:
6 posti salma oppure 2 file + ossario:
4 posti salma + ossario

descrizione tipologia
Cappella di famiglia con accesso frontale e atrio d'ingresso altezza 3 e 2 file, disposte parallelamente con lato lungo su prospetto principale.

foto esemplificativa

tipologia T5

planta

prospetti

2 file:
2 posti salma

descrizione tipologia
Monofila monumentale prospetto principale su lato corto, altezza 2 file.

foto esemplificativa

tipologia T8

planta

prospetti

5 file:
10 posti salma

4 file + ossario:
8 posti salma + ossario

3 file + ossario:
6 posti salma + ossario

5 file:
10 posti salma

4 file + ossario:
8 posti salma + ossario

3 file + ossario:
6 posti salma + ossario

descrizione tipologia
Cappella di famiglia con accesso frontale e atrio d'ingresso altezza 5 senza ossario, 4 e 3 file con o senza ossario, disposte parallelamente con lato corto su prospetto principale.

foto esemplificativa

tipologia T12

planta

prospetti

5 file + ossario:
10 posti salma + ossario

5 file + ossario:
10 posti salma + ossario

5 file + ossario:
10 posti salma + ossario

descrizione tipologia
Cappella di famiglia con accesso frontale e atrio d'ingresso altezza 5 con o senza ossario, disposte parallelamente con lato corto su prospetto principale.

foto esemplificativa

tipologia T14

planta

prospetti

5 file + ossario:
9 posti salma + ossario

5 file + ossario:
9 posti salma + ossario

5 file + ossario:
9 posti salma + ossario

descrizione tipologia
Cappella di famiglia con accesso frontale e atrio d'ingresso altezza 5 con o senza ossario, disposte parallelamente con lato corto su prospetto principale.

foto esemplificativa