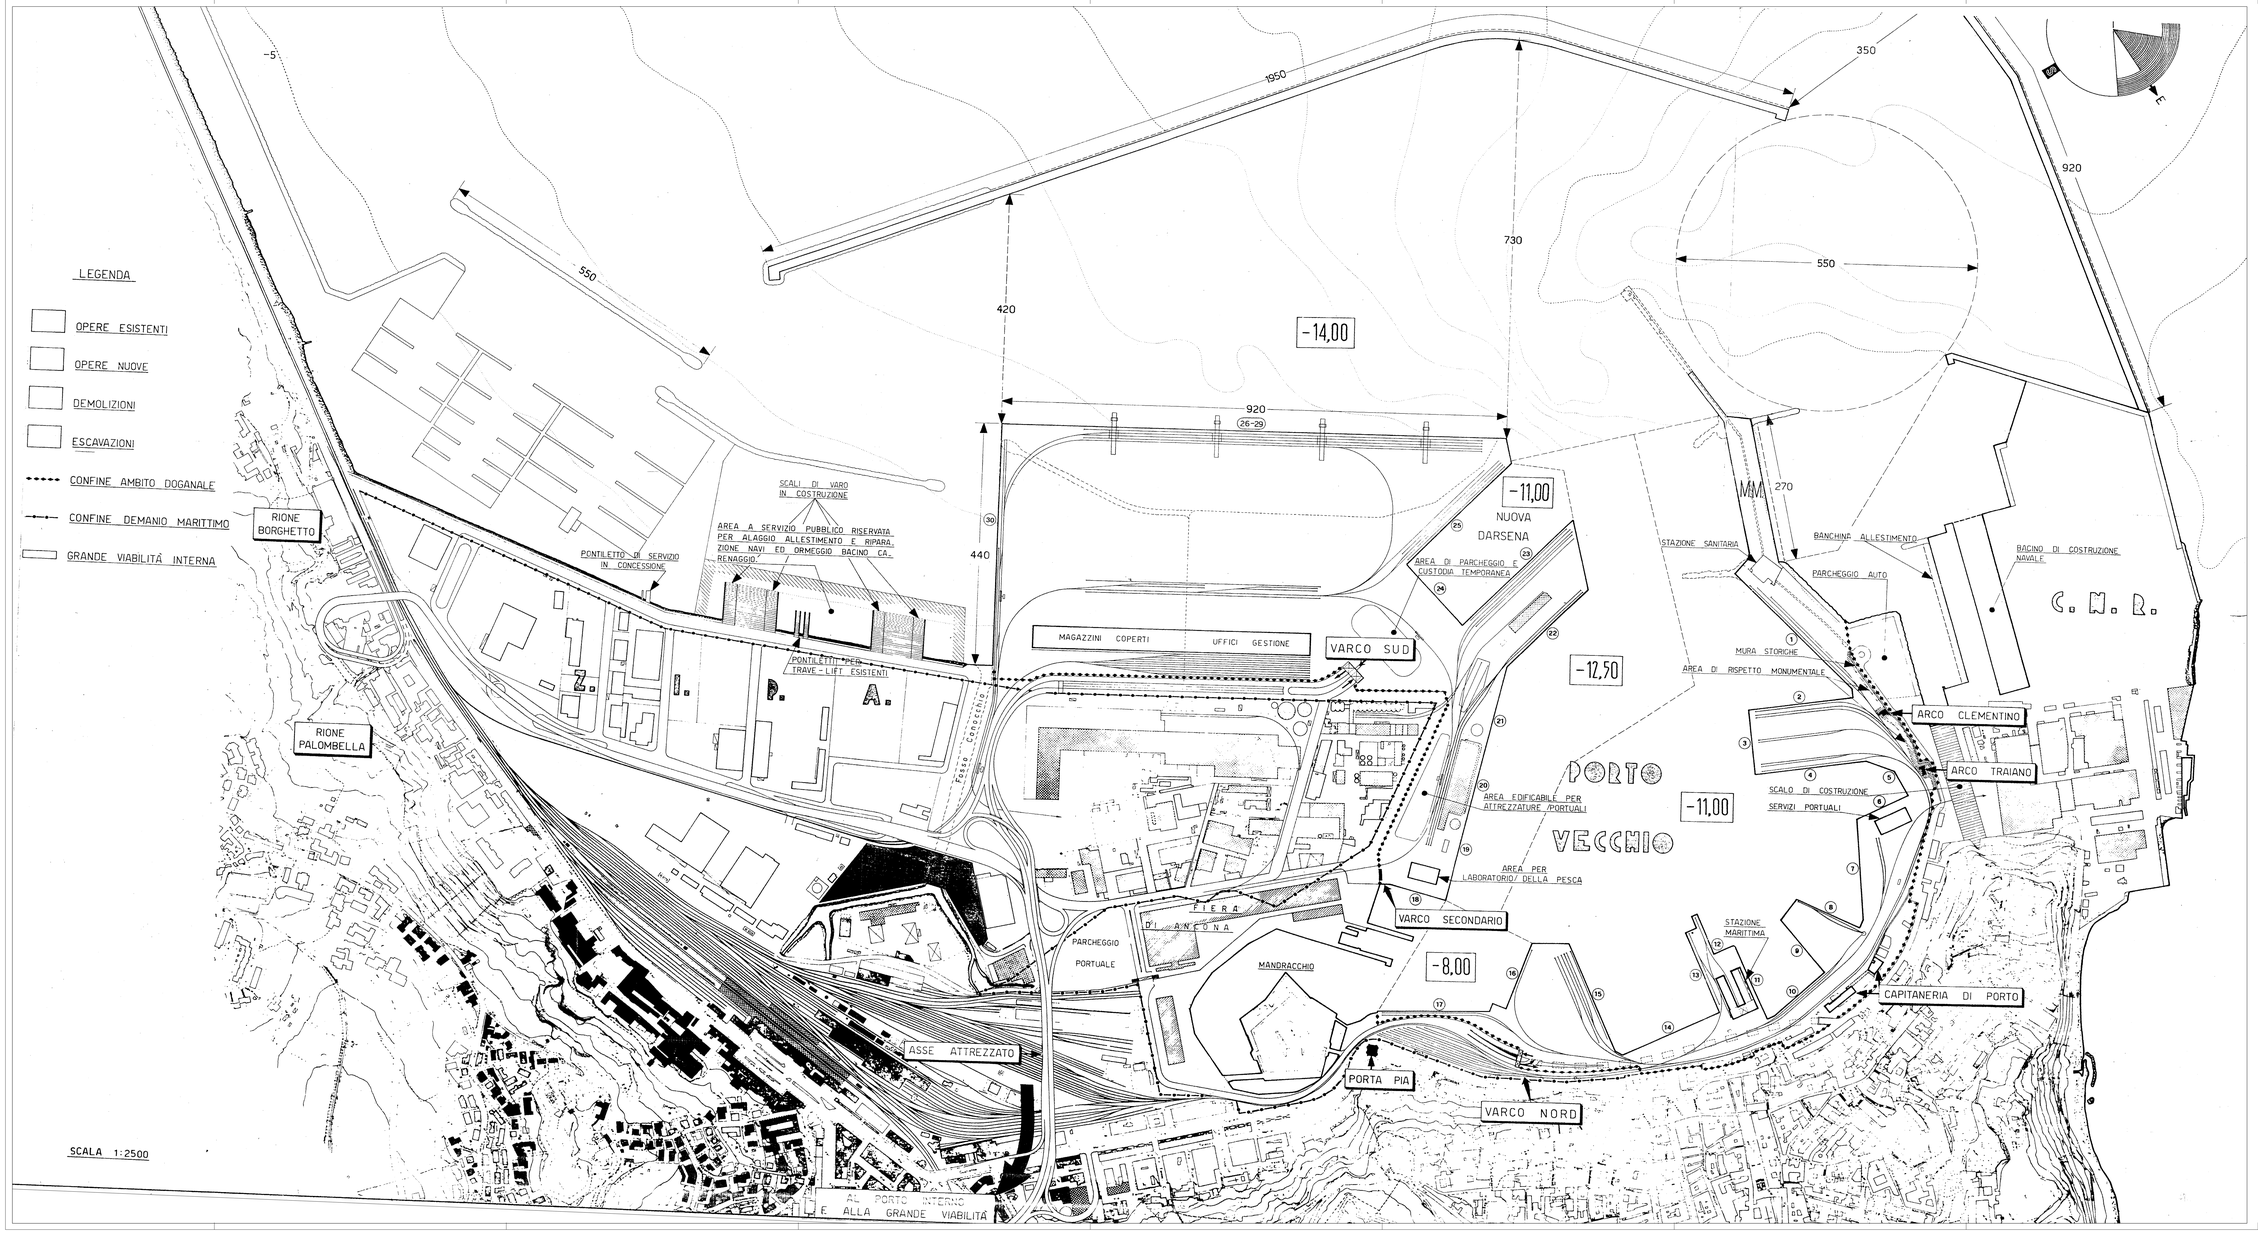

COMUNE DI ANCONA
Assessorato all' Urbanistica

P.P.E. del Porto di Ancona in variante al P.R.G. vigente

(L.R. 5 AGOSTO 1992 N° 34)

Coordinamento :	Alberto Lacava
Pianificazione territoriale e urbanistica :	Nicola De Leria, Alberto Lacava, Paolo Maria Ceschel, Piero Bertucci, Georg Josef Frisch, Andrea Giura Longo, Alessandro Abbenzeno
Pianificazione portuale :	Alberto Noli, Renato Mancini, Leopoldo Franco, Paolo Turbolente, Vittoria Biagio, Tiziana D'Inca, Giancarlo Milana
Viabilità e traffico :	Tito Berti Nulli, Luciano Governatori
Analisi economica :	Maurizio Di Palma, Claudio Mazzotta
Beni culturali e storici :	Marina Bonfatto, Alessandra Panzini, Stefania Sebastiani (archeologo)
Problematiche della valutazione ambientale :	Francesco Karrer
Quadro giuridico - amministrativo :	Paolo Urbani

Il Dirigente del Servizio
Pianificazione Urbanistica Attuativa
Arch. Daniele Mariotti

L' Assessore all'Urbanistica
Marotta Burattini

Il Sindaco
Fabio Sturani

Approvazione - Piano Particolareggiato esecutivo del porto

b.1 Piano Regolatore Portuale vigente

scala 1 : 2.500

data: novembre 2005