

Progetto  
PROGETTAZIONE ESECUTIVA DELLE OPERE  
MECCANICHE ED IMPIANTISTICHE PER I NUOVI  
ASCENSORI DELLA TORRE DEL PASSETTO

Località: Anconona (AN) - Via S. Maria, 104  
Tel. 071 9965538 - Fax 071 9965538  
www.serpilli.it



Forme e volumi

Comunità  
**COMUNE DI ANCONONA**

Responsabile  
Ing. Gianluca SERPILLI  
Arch. Claudia SERPILLI

TITOLO  
**TORNELLI E SISTEMA CONTROLLO ACCESSI**

**104**


Scale 1:100

Completato	16/10/08	Pro	Interralling
Autore	001	07/10/16	Primo incarico
Prodotto			
Disegnato			
Revisionato			
Coordinato			
Collaudato			


LEGGENDA SIMBOLI

- QUADRO ELETTRICO** RESPONSABILE IN ACCORDO ALL'ART. 28
- ARMADIO AUTOMATICO A CONTROLLO ACCESSI** CON CAVI E CORDONE PER IL PASSAGGIO DEI DATI DA UNO SPAZIO TECNICO VERSO L'ALTRA SPAZIALE E VICEVERSA
- ARMADIO AUTOMATICO A CONTROLLO ACCESSI** CON CAVI E CORDONE PER IL PASSAGGIO DEI DATI DA UNO SPAZIO TECNICO VERSO L'ALTRA SPAZIALE E VICEVERSA CON MONTAGGIO SOTTO PAVIMENTO
- ARMADIO AUTOMATICO A CONTROLLO ACCESSI** CON CAVI E CORDONE PER IL PASSAGGIO DEI DATI DA UNO SPAZIO TECNICO VERSO L'ALTRA SPAZIALE E VICEVERSA CON MONTAGGIO SOTTO PAVIMENTO


NOTE:  
CONSIDERANDO L'ESPOSIZIONE AD AMBIENTE MARINO TUTTE LE COMPONENTI IN ESTERNO  
DOVRANNO ESSERE IN MATERIALE INOX, PREFERIBILMENTE ACCIAIO INOX 316 O  
ALTRO MATERIALE DA SOTTOPORRE PREVENITIVAMENTE ALLA D.L.  
TUTTI I PRODOTTI SCELTI DOVRANNO ESSERE PRIMA SOTTOPOSTI ALLA APPROVAZIONE  
DELLA D.L. SENTITO IL PARERE DEL COMMITENTE

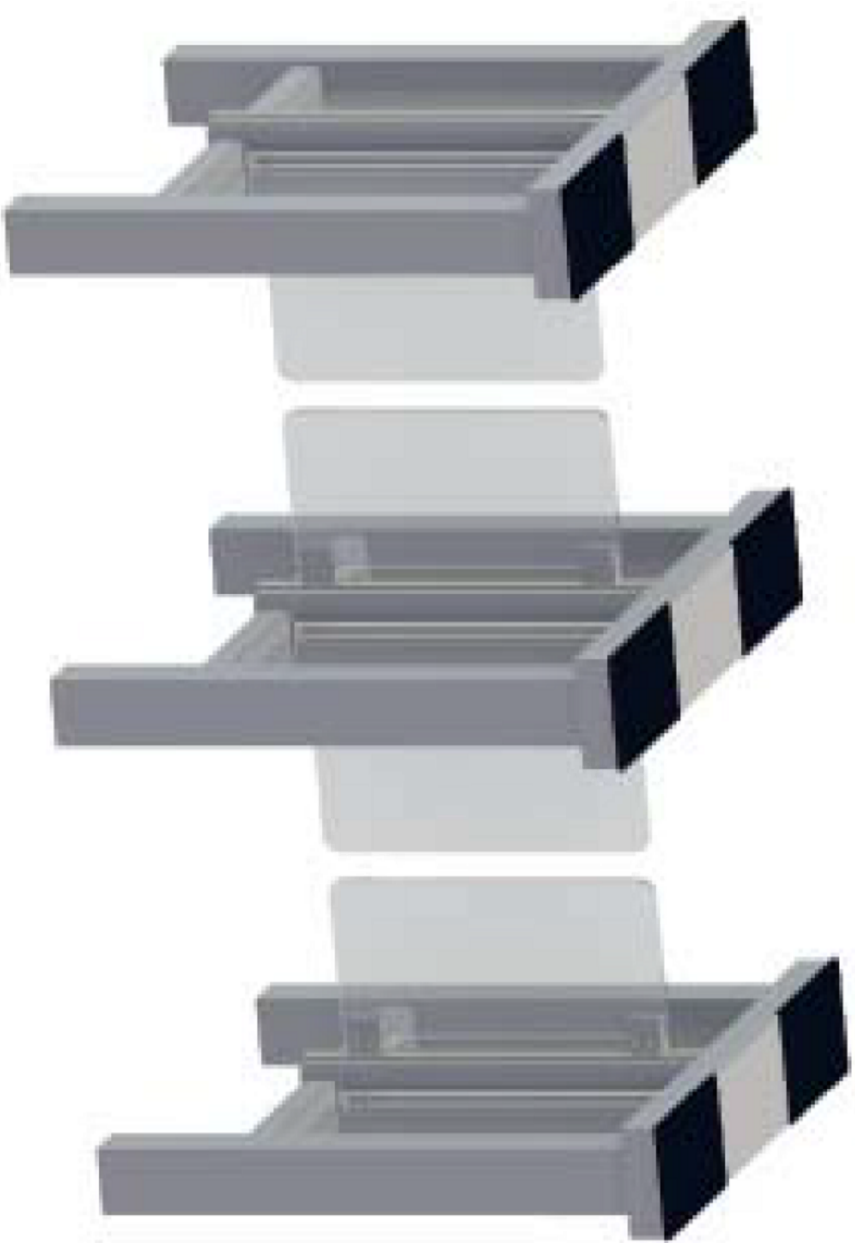

PARTE COLLETTIVA VISTA ASSONOMETRICA TIPO

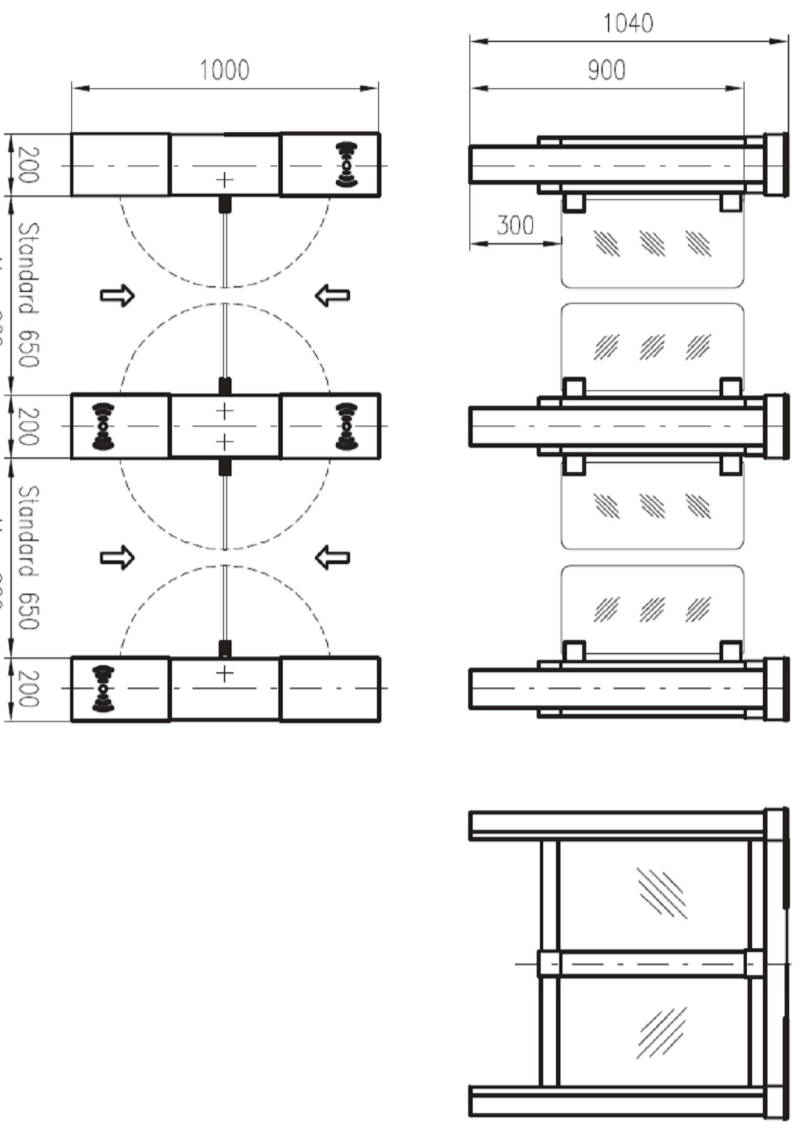


PARTE COLLETTIVA INCORNICI E DIMENSIONI TORNELLI

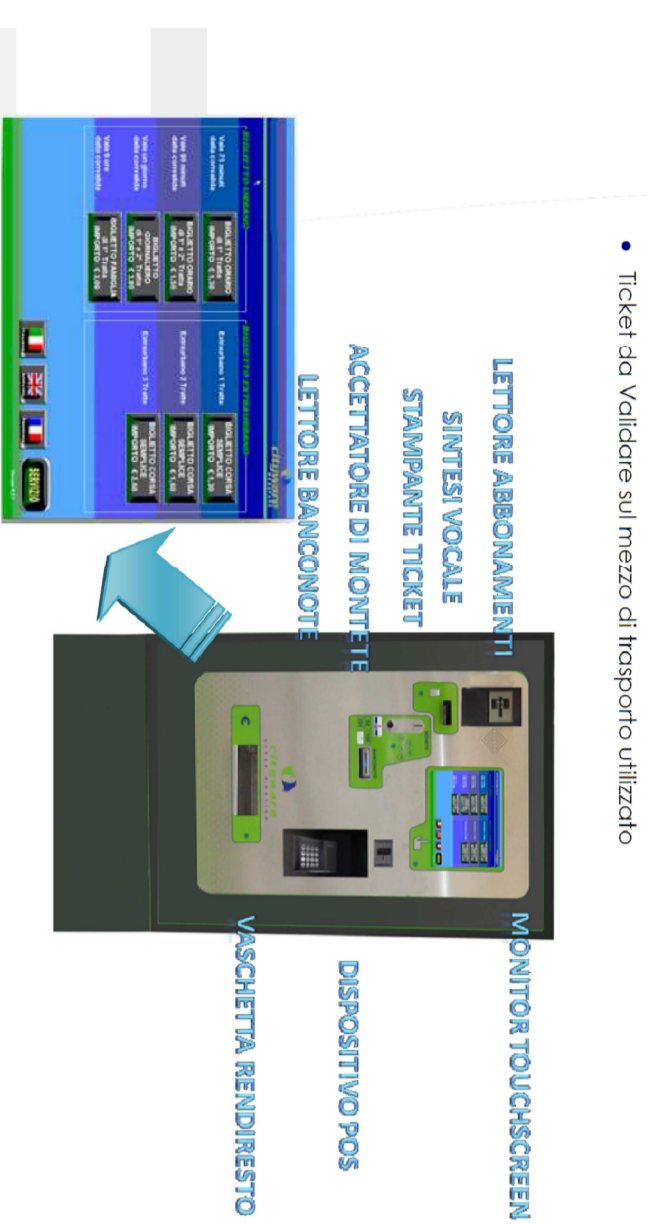


PARTE COLLETTIVA BIGLIETTERIA AUTOMATICA

- REQUISITI MINIMI BIGLIETTERIA AUTOMATICA:
- DISPLAY TOUCHSCREEN MULTILINGUAGGE
  - EMISSIONE TICKET ANCHE IN QUANTITÀ MULTIPLA
  - PAGAMENTO IN MONETE E BANCNOTE
  - GESTIONE CON CARTA DI CREDITO
  - GESTIONE RESTI
  - STAMPA RECOSCANDO CASSA PER OPERATORE
  - RINNOVO ABBONAMENTI (DA CONFERMARE)
  - POSSIBILITÀ DI EMISSIONE DIVERSE TIPOLOGIE DI TICKET
  - TICKET LEGGIBILE DA LETTORE SUI TORNELLI

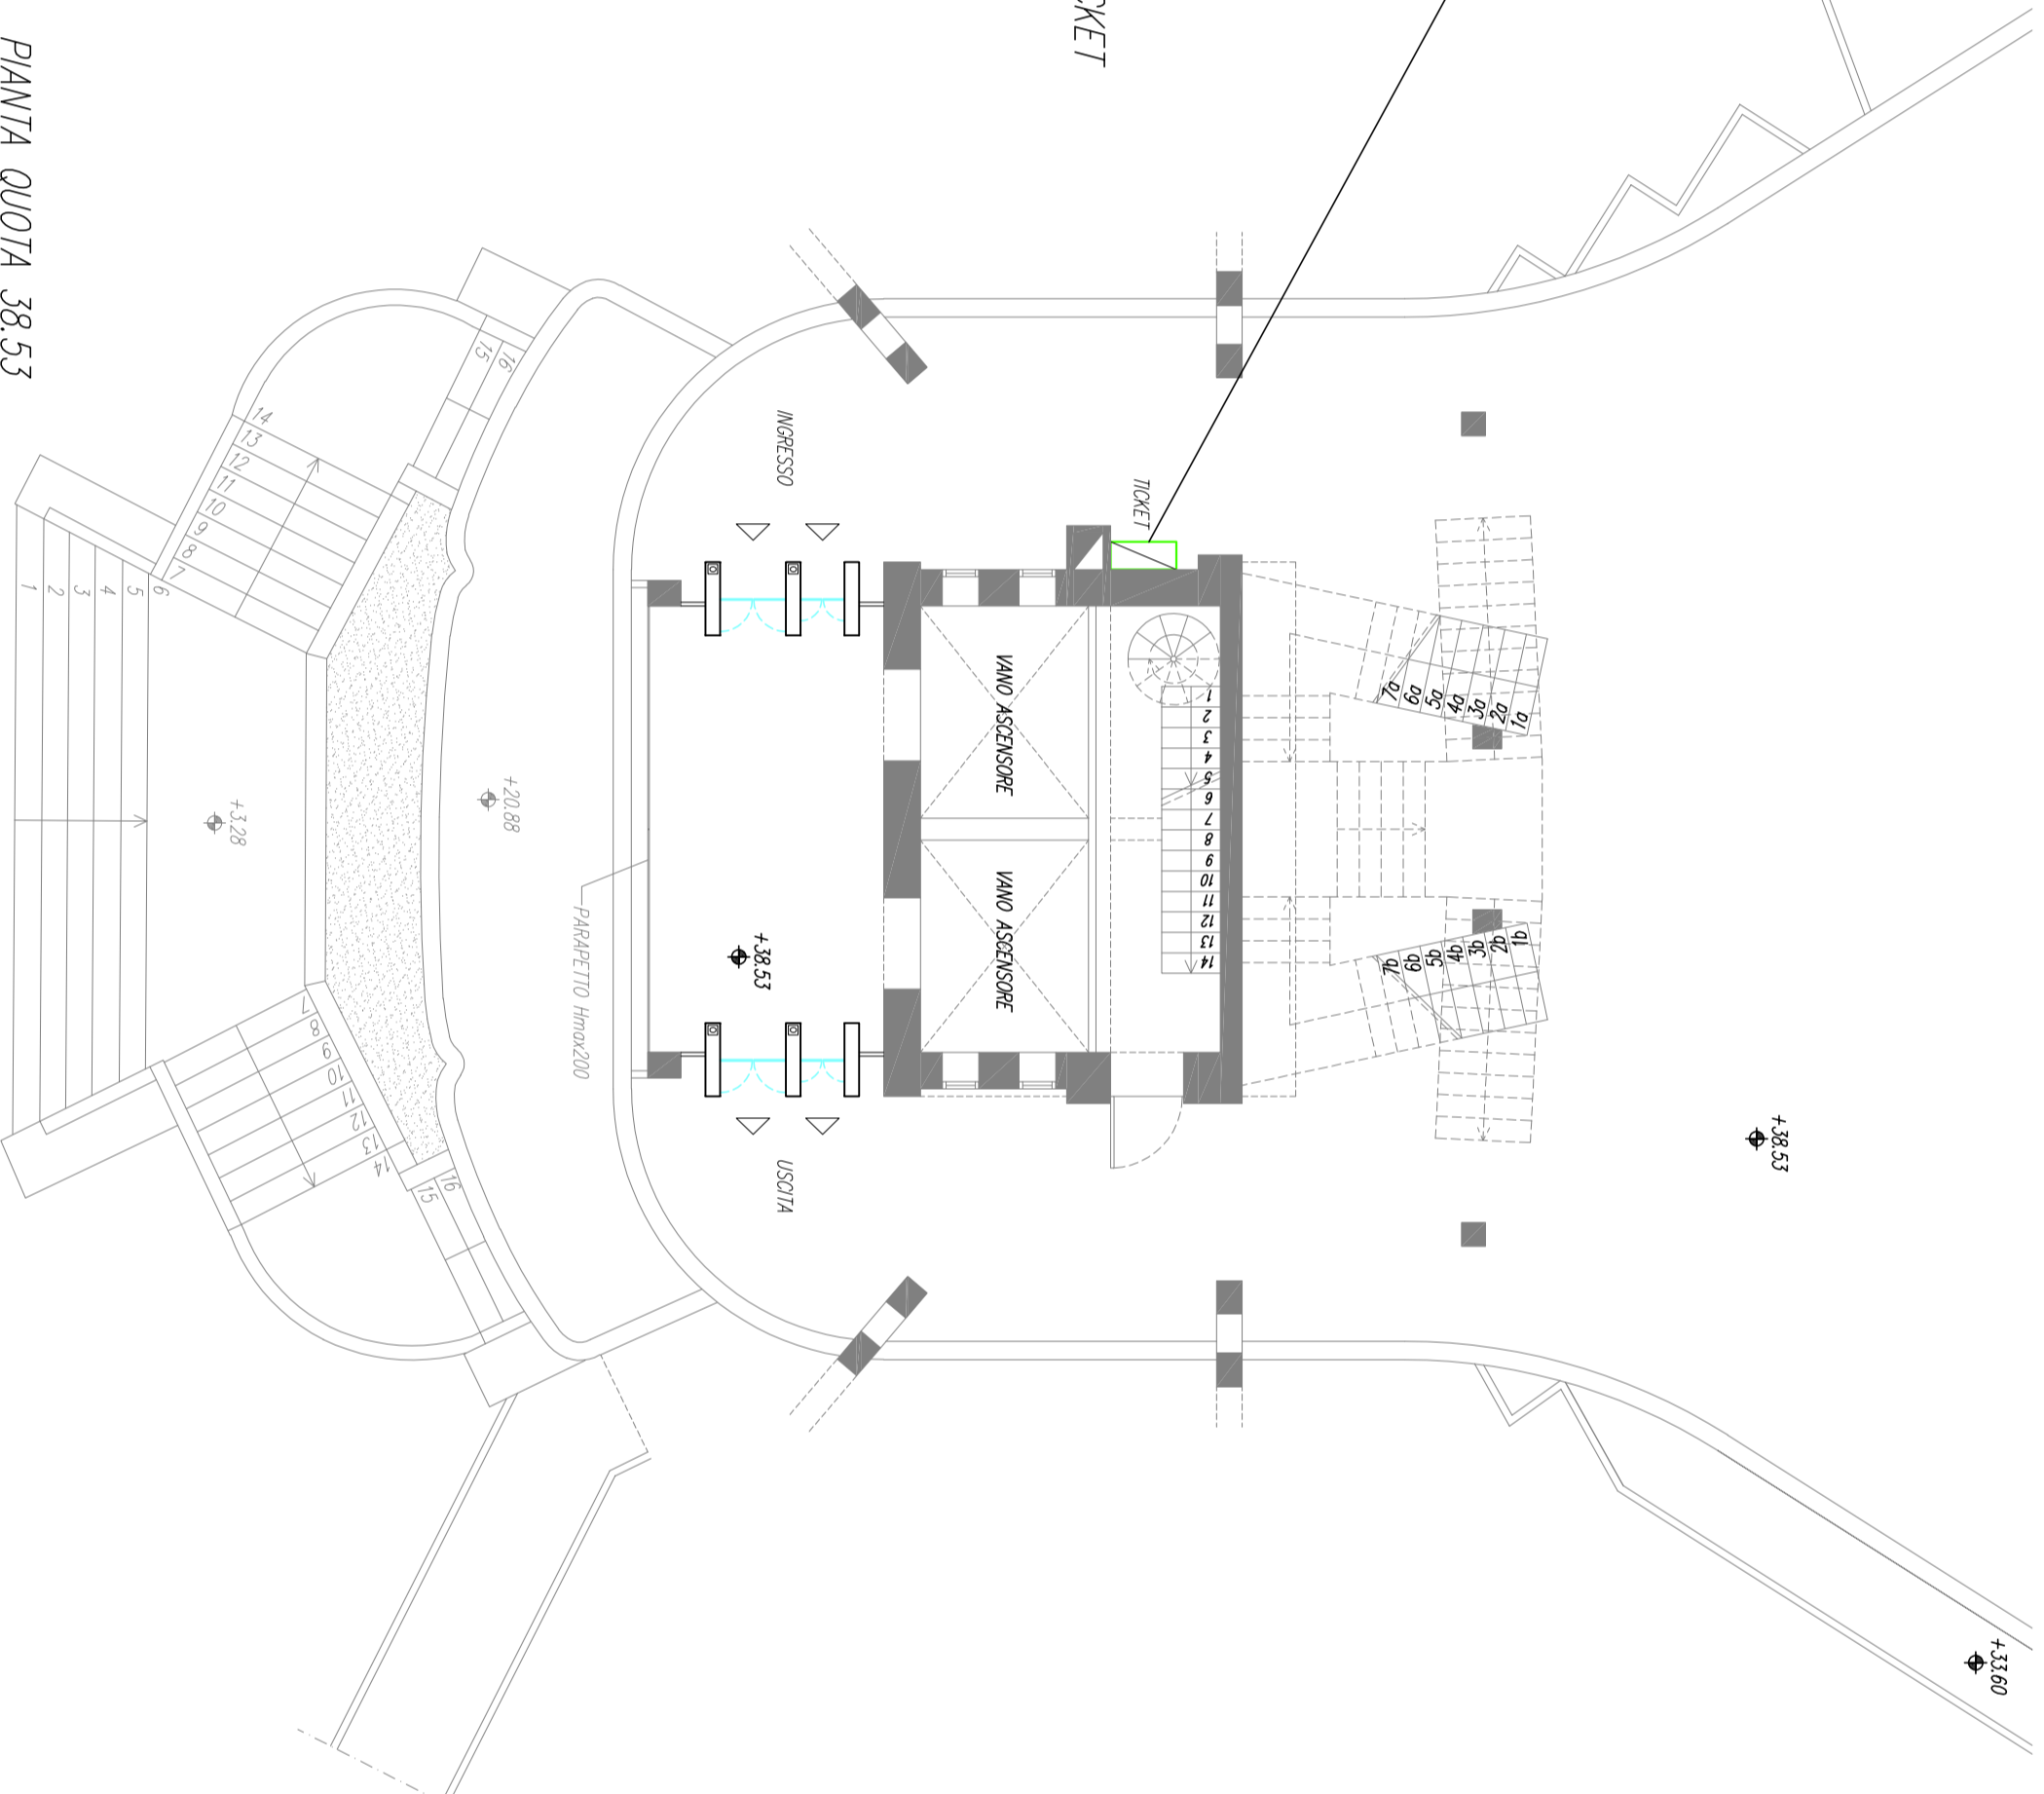

PANINIA QUOTA 38.53

- VARCHI ACCESSO ED USITA
- PER IL PASSAGGIO PERSONALE IN INGRESSO ED USITA OGNI MARCO DONNA, AVERE LE SEGUENTI CARATTERISTICHE:
- OGNI ACCESSO UNO PERSONALE ED UNO PER DISABILI, PASSAGGIAI, MATERIALI INCONGRUANTI, ECC.
  - ALTEZZA MASSIMA TORNELLO: 1200 mm
  - LUCE MINIMA TORNELLO PEDONALE: 300 mm
  - LUCE MINIMA TORNELLO DISABILI: 900 mm
  - MATERIALE: ACCIAIO INOX
  - INGRESSO CANI SOTTO PAVIMENTO (GESTIONE E ALIMENTAZIONE ELETTRICA)

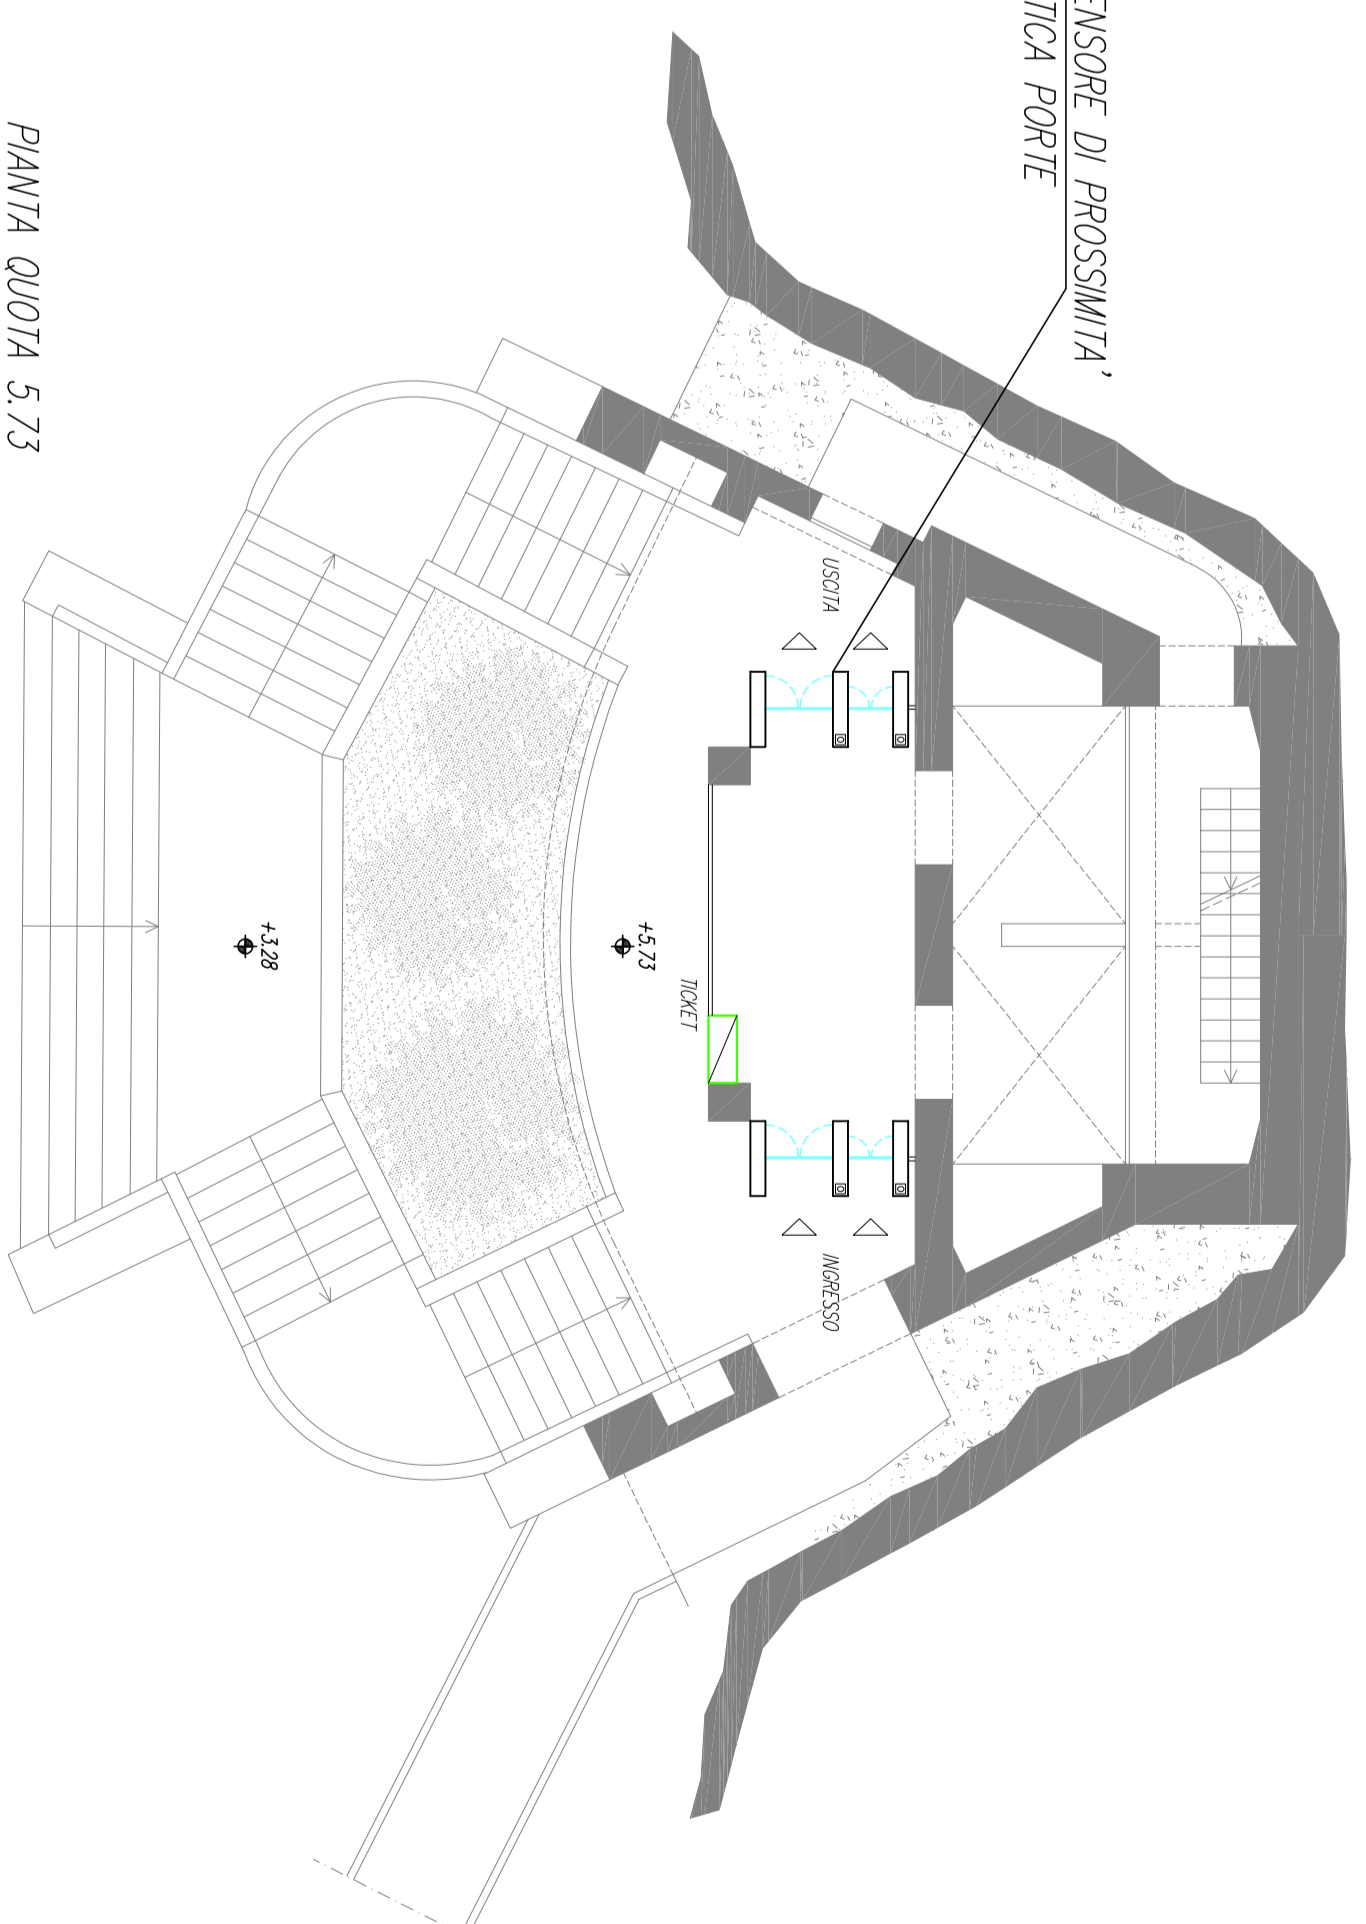

PANINIA QUOTA 5.73


PASSAGGIO CAVI ELETTRICI E DATI A PARTE  
VERSUS LOCALE TECNICO E SOTTOPIAVIMENTO VERSO  
TORNELLI DI ACCESSO ED USITA TIPO P.V.C Ø25

QUADRO ELETTRICO E RACK IN LOCALE TECNICO

PASSAGGIO CAVI ELETTRICI E DATI IN TRACCE  
A PAVIMENTO IN TIPO P.V.C Ø25

CANALE METALLICO CON COOPRIGIO E SETTI  
SEPARATORI PER PASSAGGIO CAVI DATI E  
CAVI ELETTRICI

PASSAGGIO CAVI ELETTRICI E DATI IN TRACCE  
A PAVIMENTO IN TIPO P.V.C Ø25

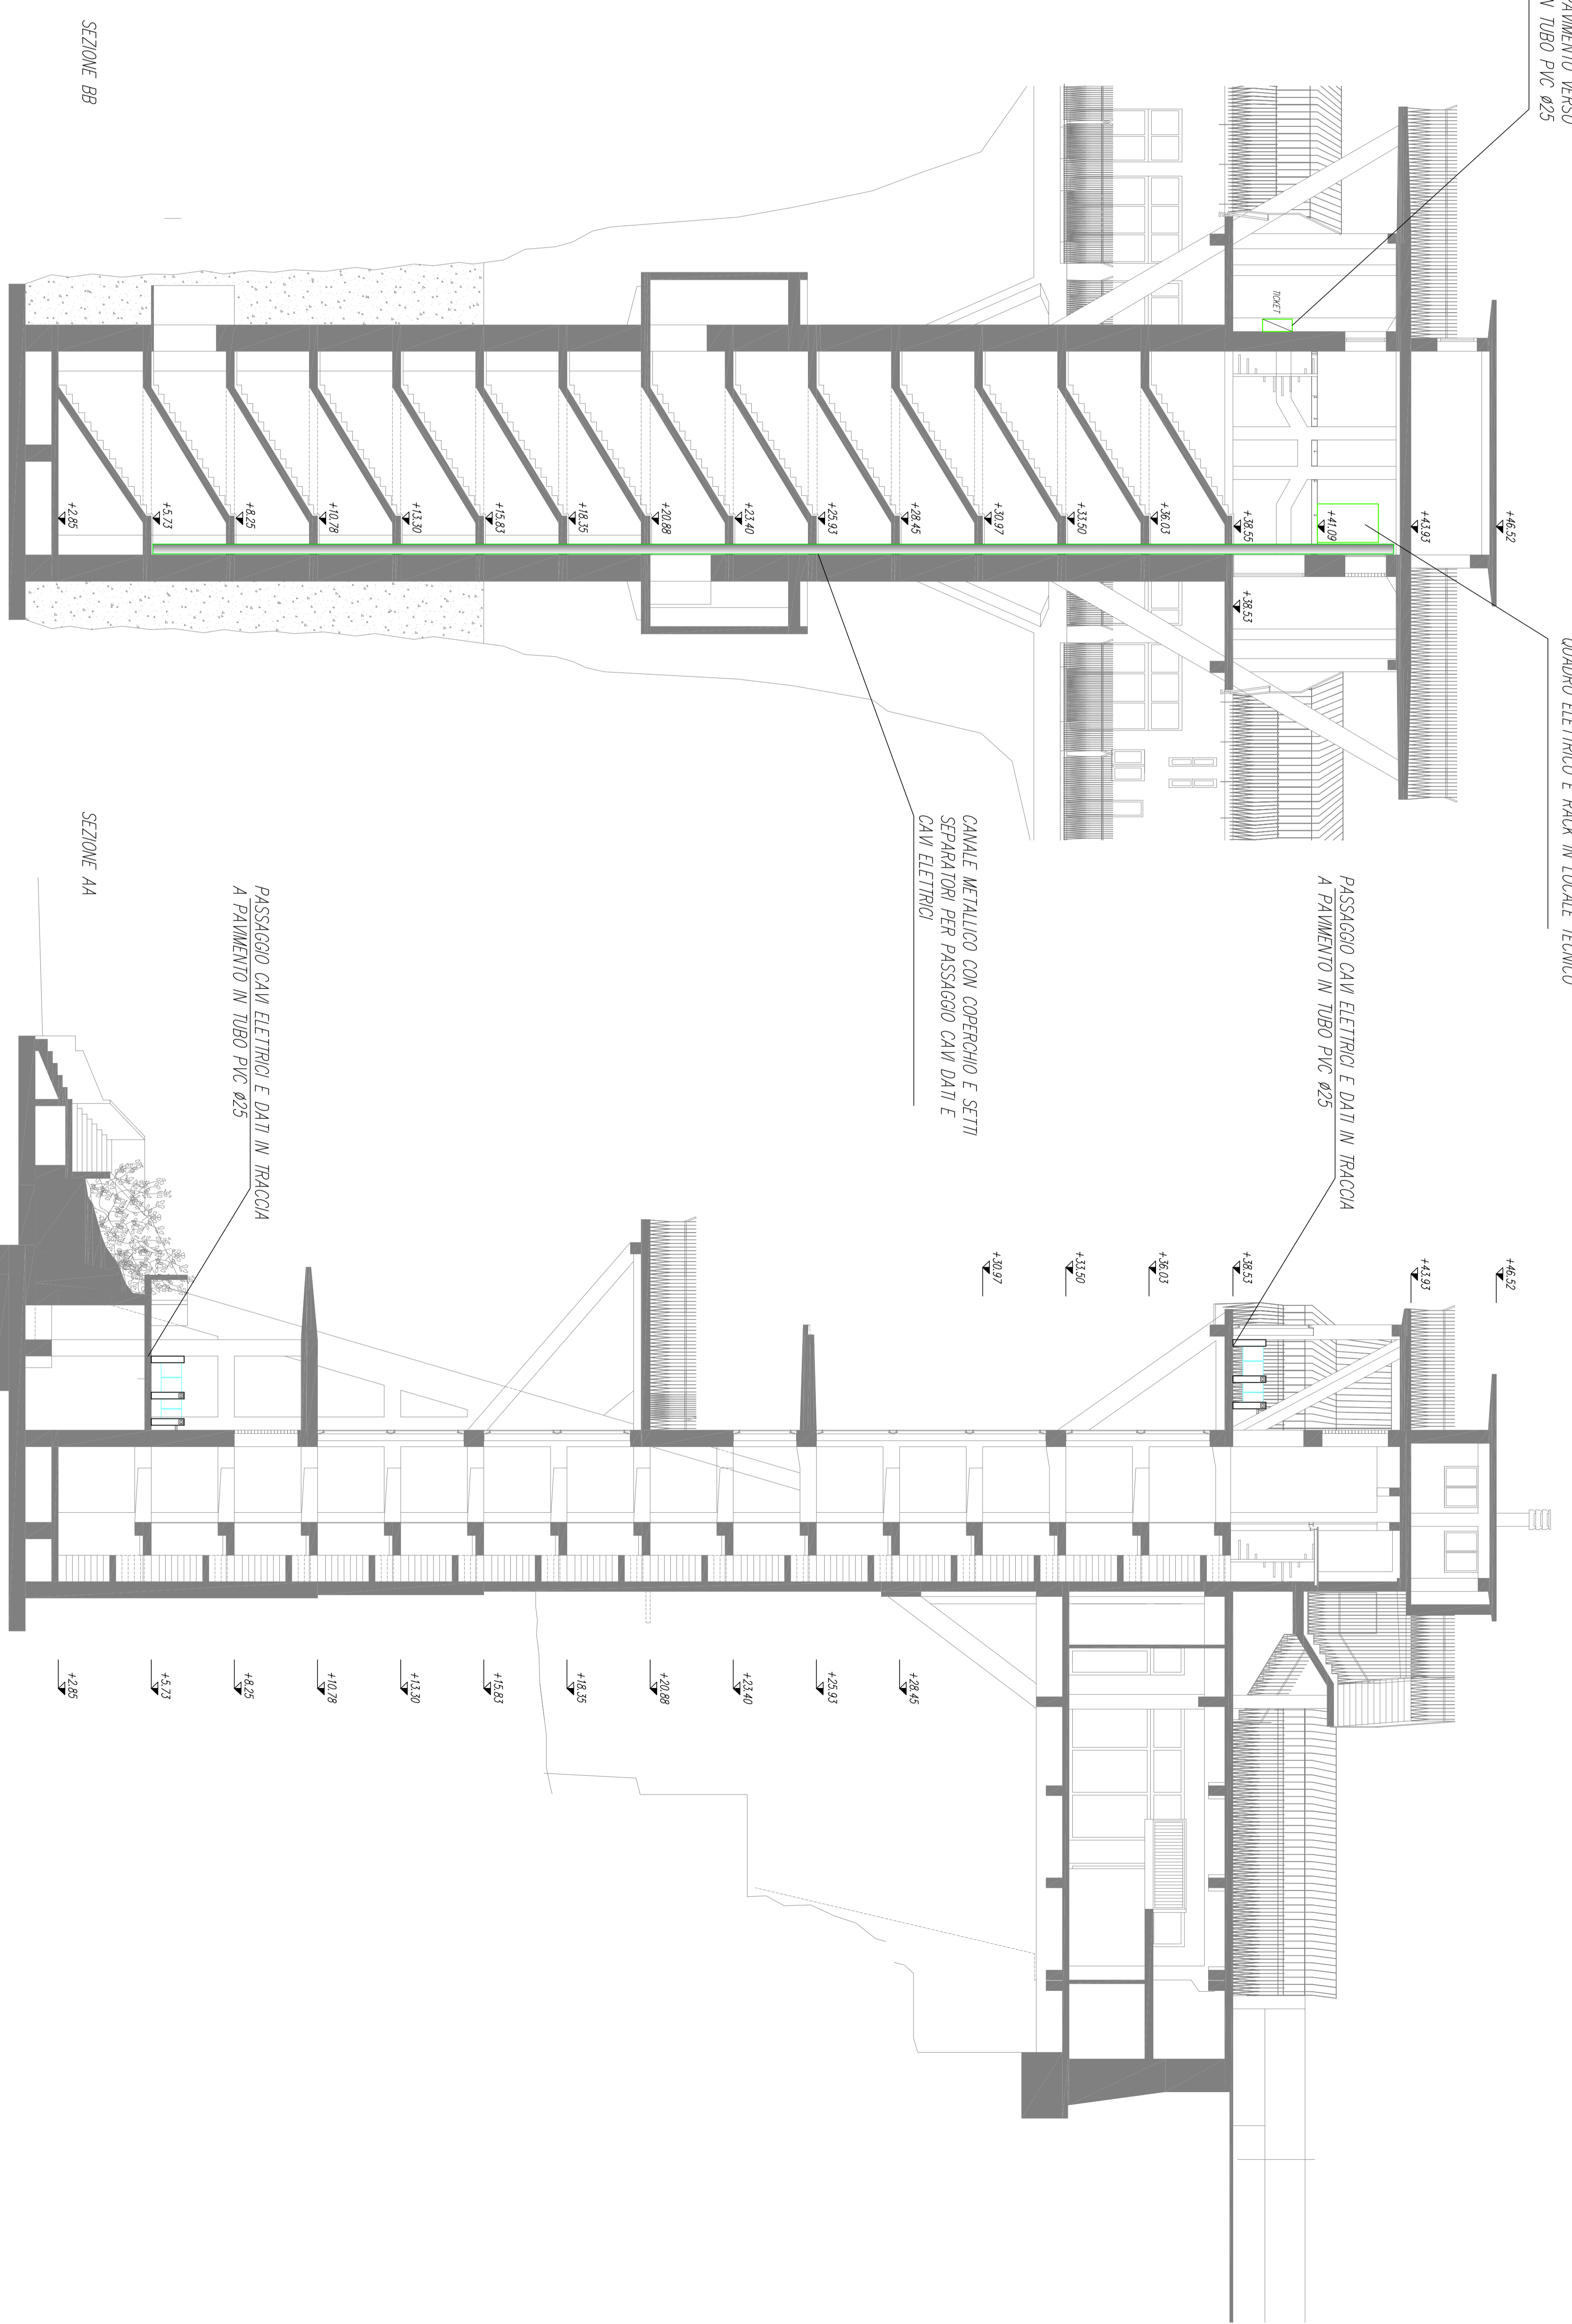

SEZIONE BB

SEZIONE AA