

COMUNE DI ANCONA  
PROVINCIA DI ANCONA




COMMITTENTE: COMUNE DI ANCONA

OGGETTO: PROGETTO DEFINITIVO ED ESECUTIVO DELLE OPERE EDILI-ARCHITETTONICHE DI MANUTENZIONE STRAORDINARIA DELLA TORRE ASCENSORI DEL PASSETTO, ANCONA


ELABORATO: RILIEVO\_PROSPETTI STATO DI FATTO n° Tav. A4  
SCALA: 1:100

DATA PROGETTO: Ottobre 2016	REVISIONE: n° del n° del n° del
ARCHIVO: F246/16	NOME FILE:
RESPONSABILE COMMESSA: Dott. Arch. Sergio Roccheggiani Dott. Ing. Andrea Mondini	RESPONSABILE PROGETTO: VERIFICATORE:
<b>MANDATARIA</b> <b>BRAU</b> Battistelli Roccheggiani <b>Architettura Urbanistica</b> STUDIO ASSOCIATO Via dei Cristofori, 87/C - 60128 ANCONA Tel. 071.822961 - Fax: 071.819286 www.brau.it	Progetto Architettonico: DOTT. ARCH. MARCO BATTISTELLI DOTT. ARCH. SERGIO ROCCHEGGIANI  Collaboratori: Dott. Arch. Stefano Duranti Dott. Arch. Silvio Avellani Dott. Ing. Alessandro Caprari Dott. Ing. Eliso Mengorelli
<b>MANDANTE</b> <b>ACALE SRL</b> Ingegneria + architettura	Progetto Strutturale: DOTT. ING. ANDREA MONDINI  Collaboratori: Dott. Ing. Elio Gambacorta Dott. Ing. Elisabetta Bersanelli Dott. Arch. Giovanni Furnari Geom. Carlo Caracci Dott. Ing. Luca Cantarini (giovane professionista)


DESEGNO DI PROPRIETA' DEI PROGETTISTI. LO STUDIO TUTELA I PROPRI DIRITTI A TERMINI DI LEGGE.

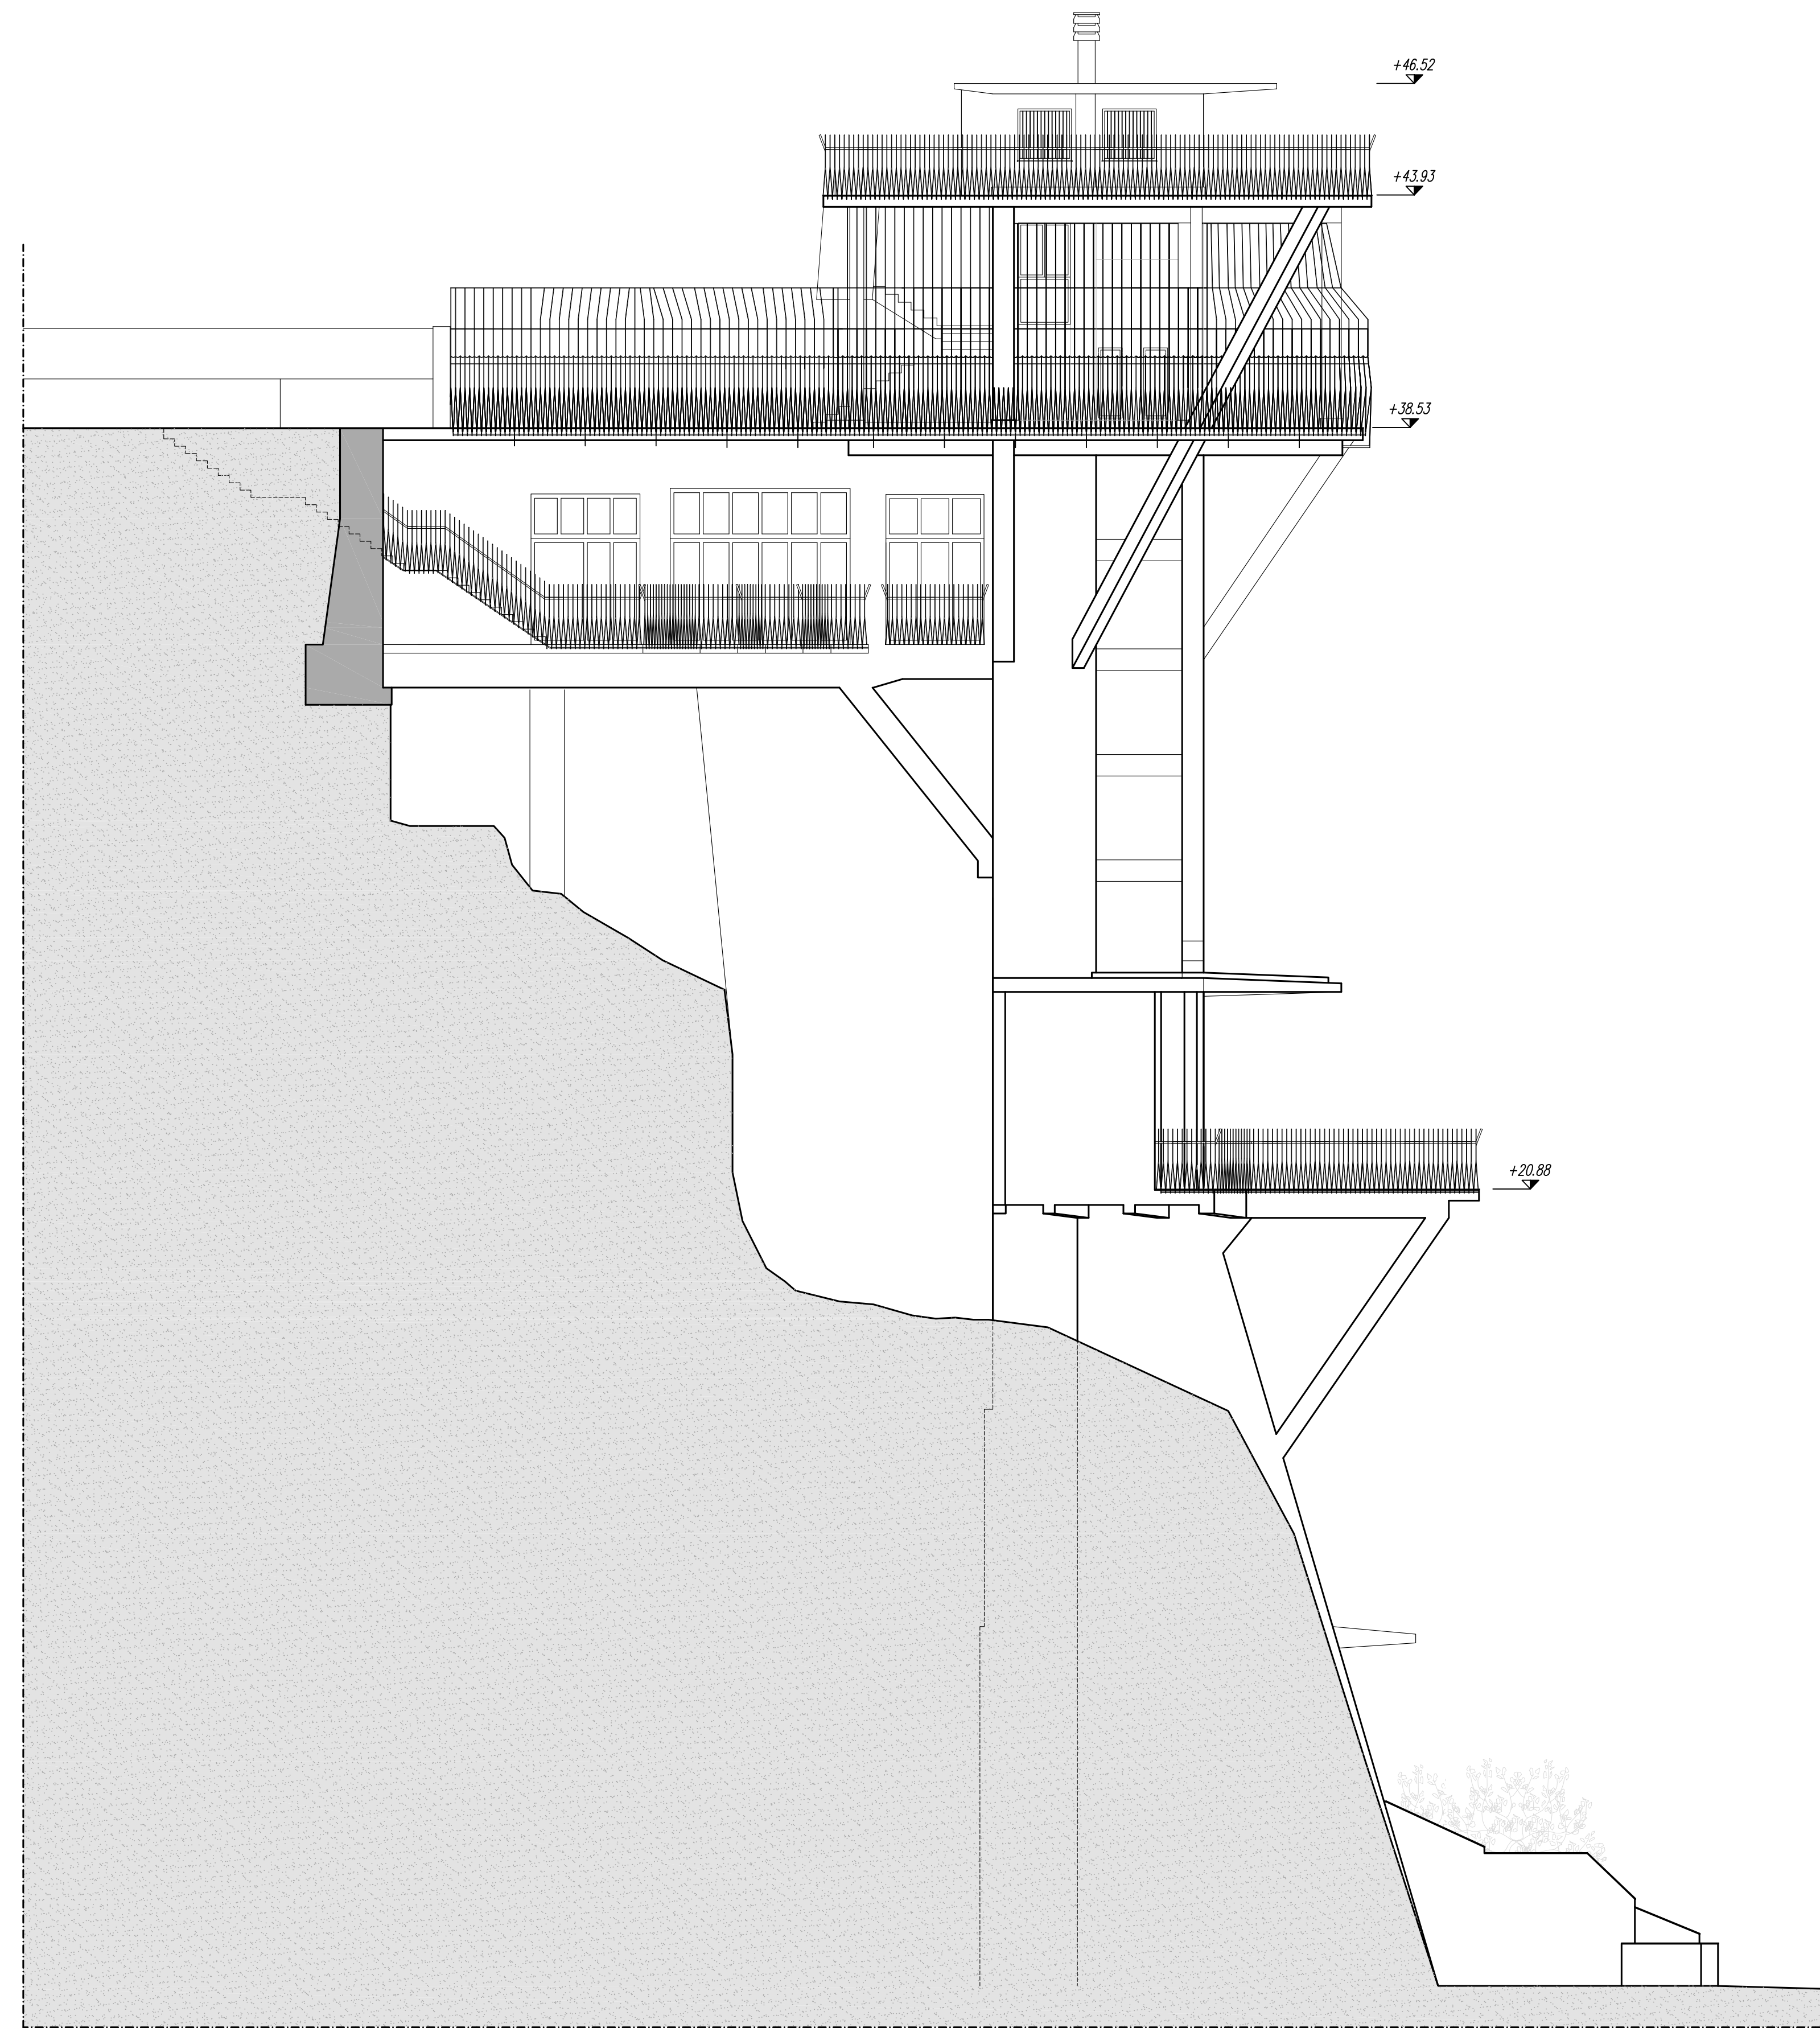


PROSPETTO SUD

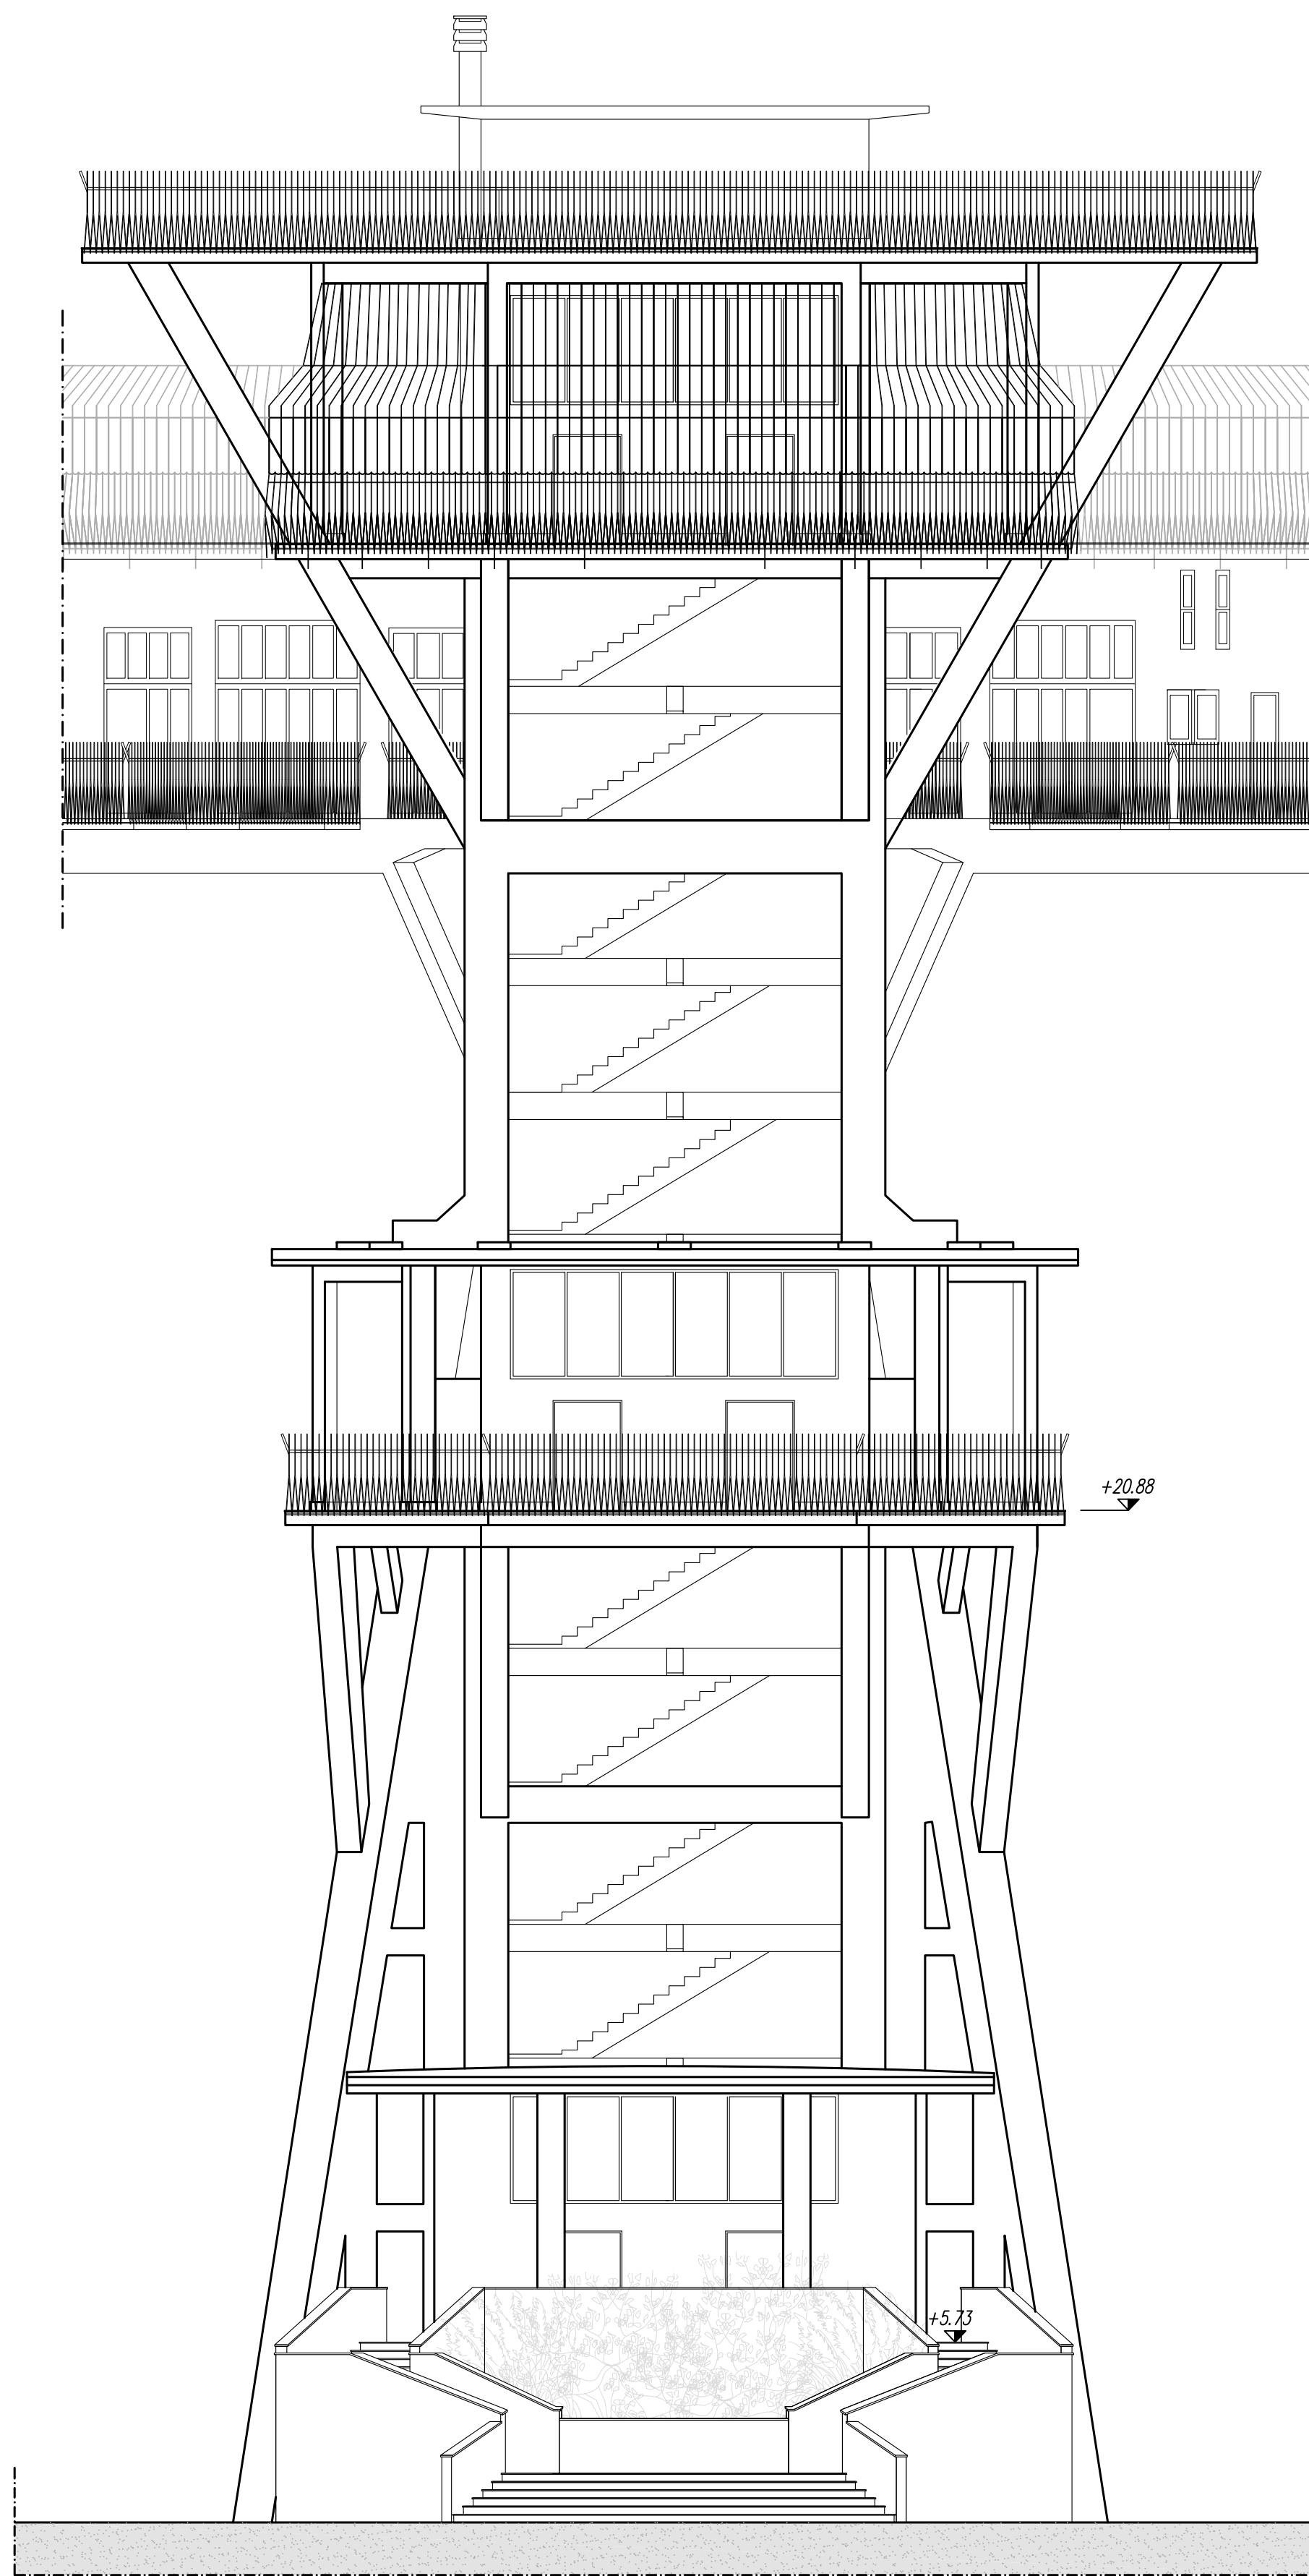

PROSPETTO EST

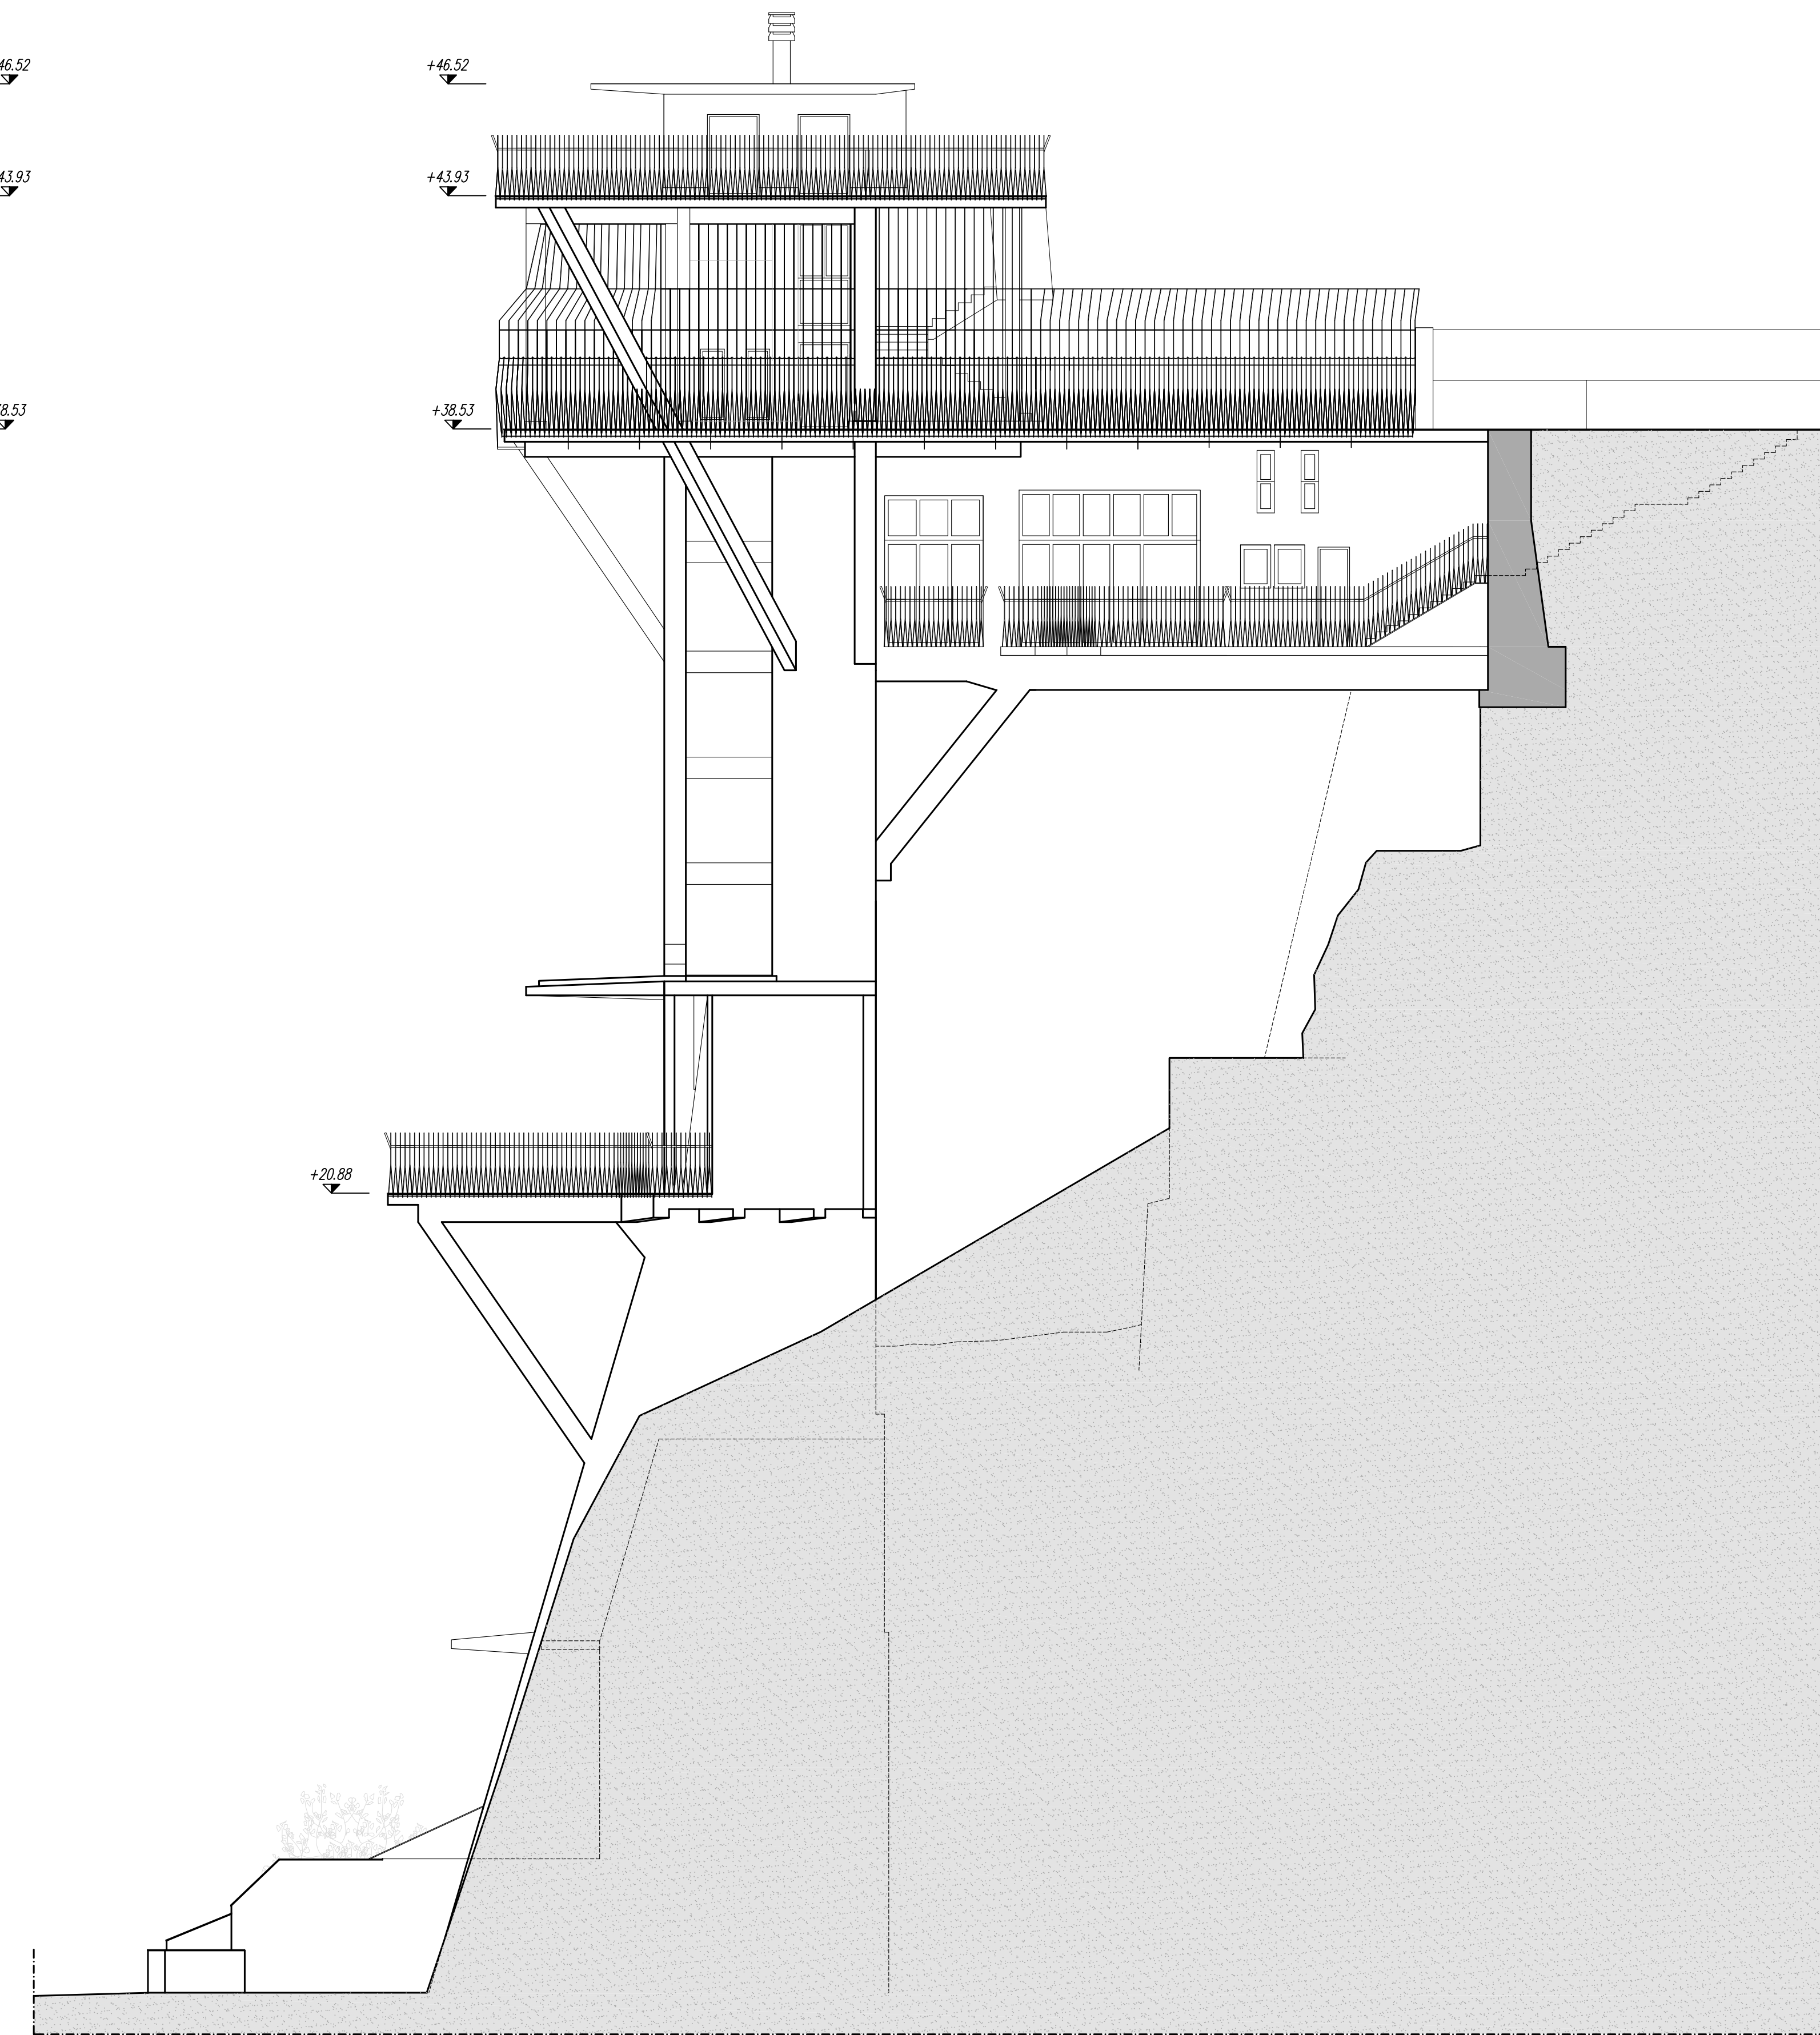

PROSPETTO NORD

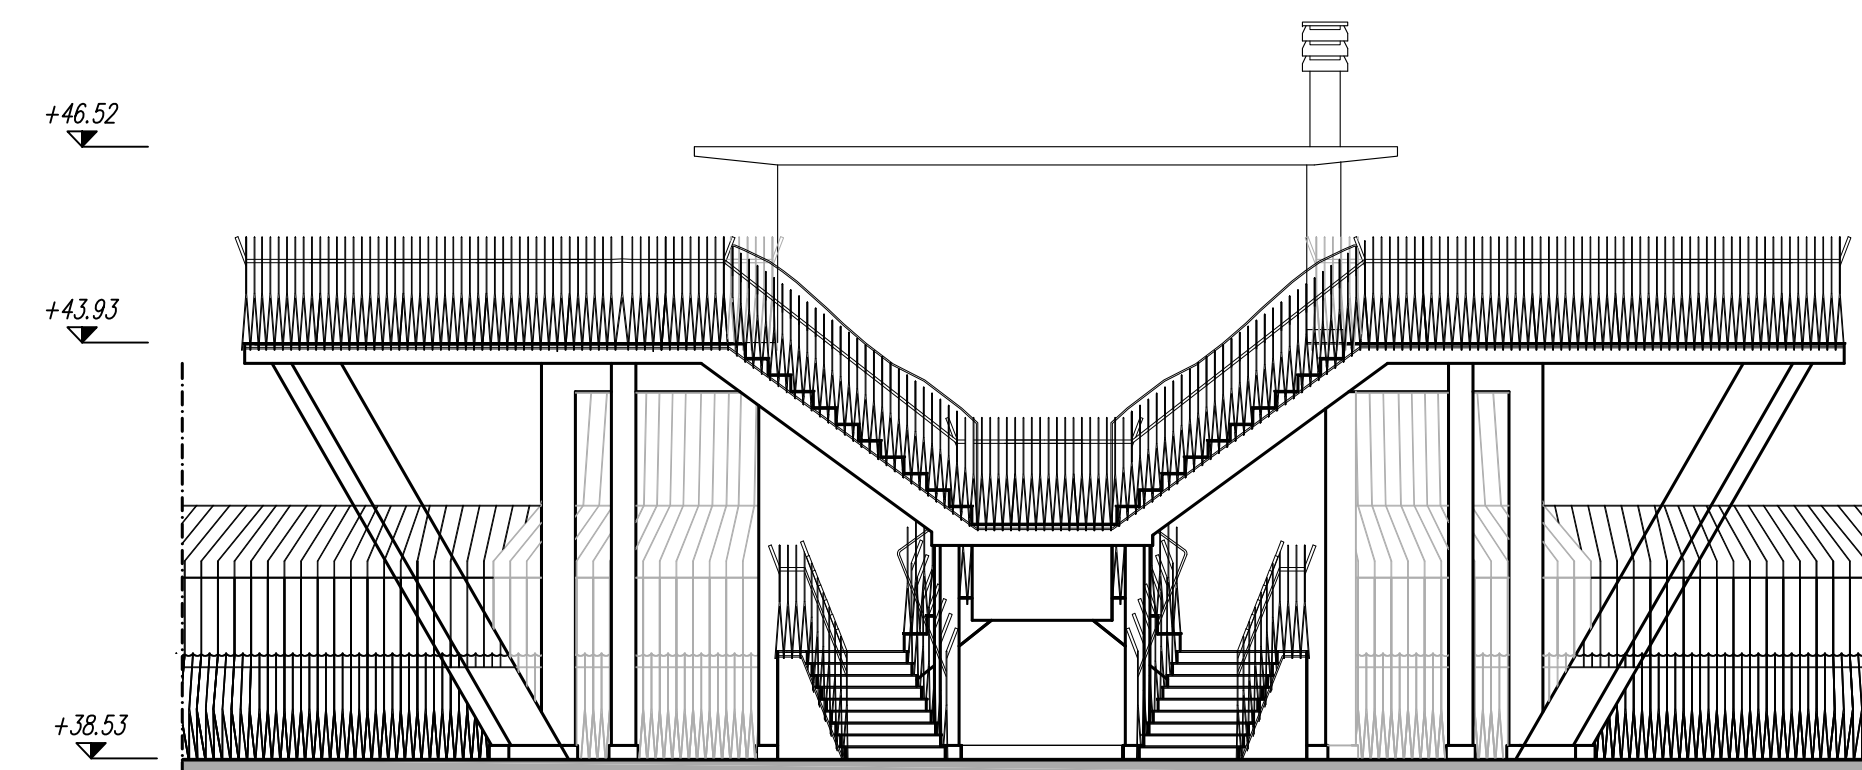

PROSPETTO OVEST