

COMUNE DI ANCONA
PROVINCIA DI ANCONA





COMMITTENTE: COMUNE DI ANCONA
OGGETTO: PROGETTO DEFINITIVO ED ESECUTIVO DELLE OPERE EDILI-ARCHITETTONICHE DI MANUTENZIONE STRAORDINARIA DELLA TORRE ASCENSORI DEL PASSETTO, ANCONA


ELABORATO: RILIEVO_SEZIONI STATO DI FATTO
"Tav. A5"
SCALA: 1:100

DATA PROGETTO: Ottobre 2016	REVISIONI: n° del n° del n° del	NOME FILE:
ARCHIVO: P246/76	RESPONSABILE COMMESSA: Dott. Arch. Sergio Roccegiani Dott. Ing. Andrea Mondini	VERIFICATORE:
MANDATARIA: BRAU Battistelli Roccegiani Architettura Urbanistica STUDIO ASSOCIATO via del Casalelino, 47/a - 60129 ANCONA Tel. 071.870200 - Fax 071.8702100 mail: brau@brau.it www.brau.it	Progetto Architettonico: DOTT. ARCH. MARCO BATTISTELLI DOTT. ARCH. SERGIO ROCCEGGIANI Collaboratori: Dott. Arch. Stefano Duranti Dott. Arch. Silvio Avellini Dott. Ing. Alessandro Caparri Dott. Ing. Elisa Mengaroli	
MANDANTE: ACALE SRL Ingegneria + architettura	Progetto Strutturale: DOTT. ING. ANDREA MONDINI Collaboratori: Dott. Ing. Livio Gambacorta Dott. Ing. Elisabetta Bersanetti Dott. Arch. Giovanni Furnari Geom. Carlo Carimini Dott. Ing. Luca Cantarini (giovane professionista)	


DISEGNO DI PROPRIETA' DEI PROGETTISTI. LO STUDIO TUTELA I PROPRI DIRITTI A TERMINI DI LEGGE

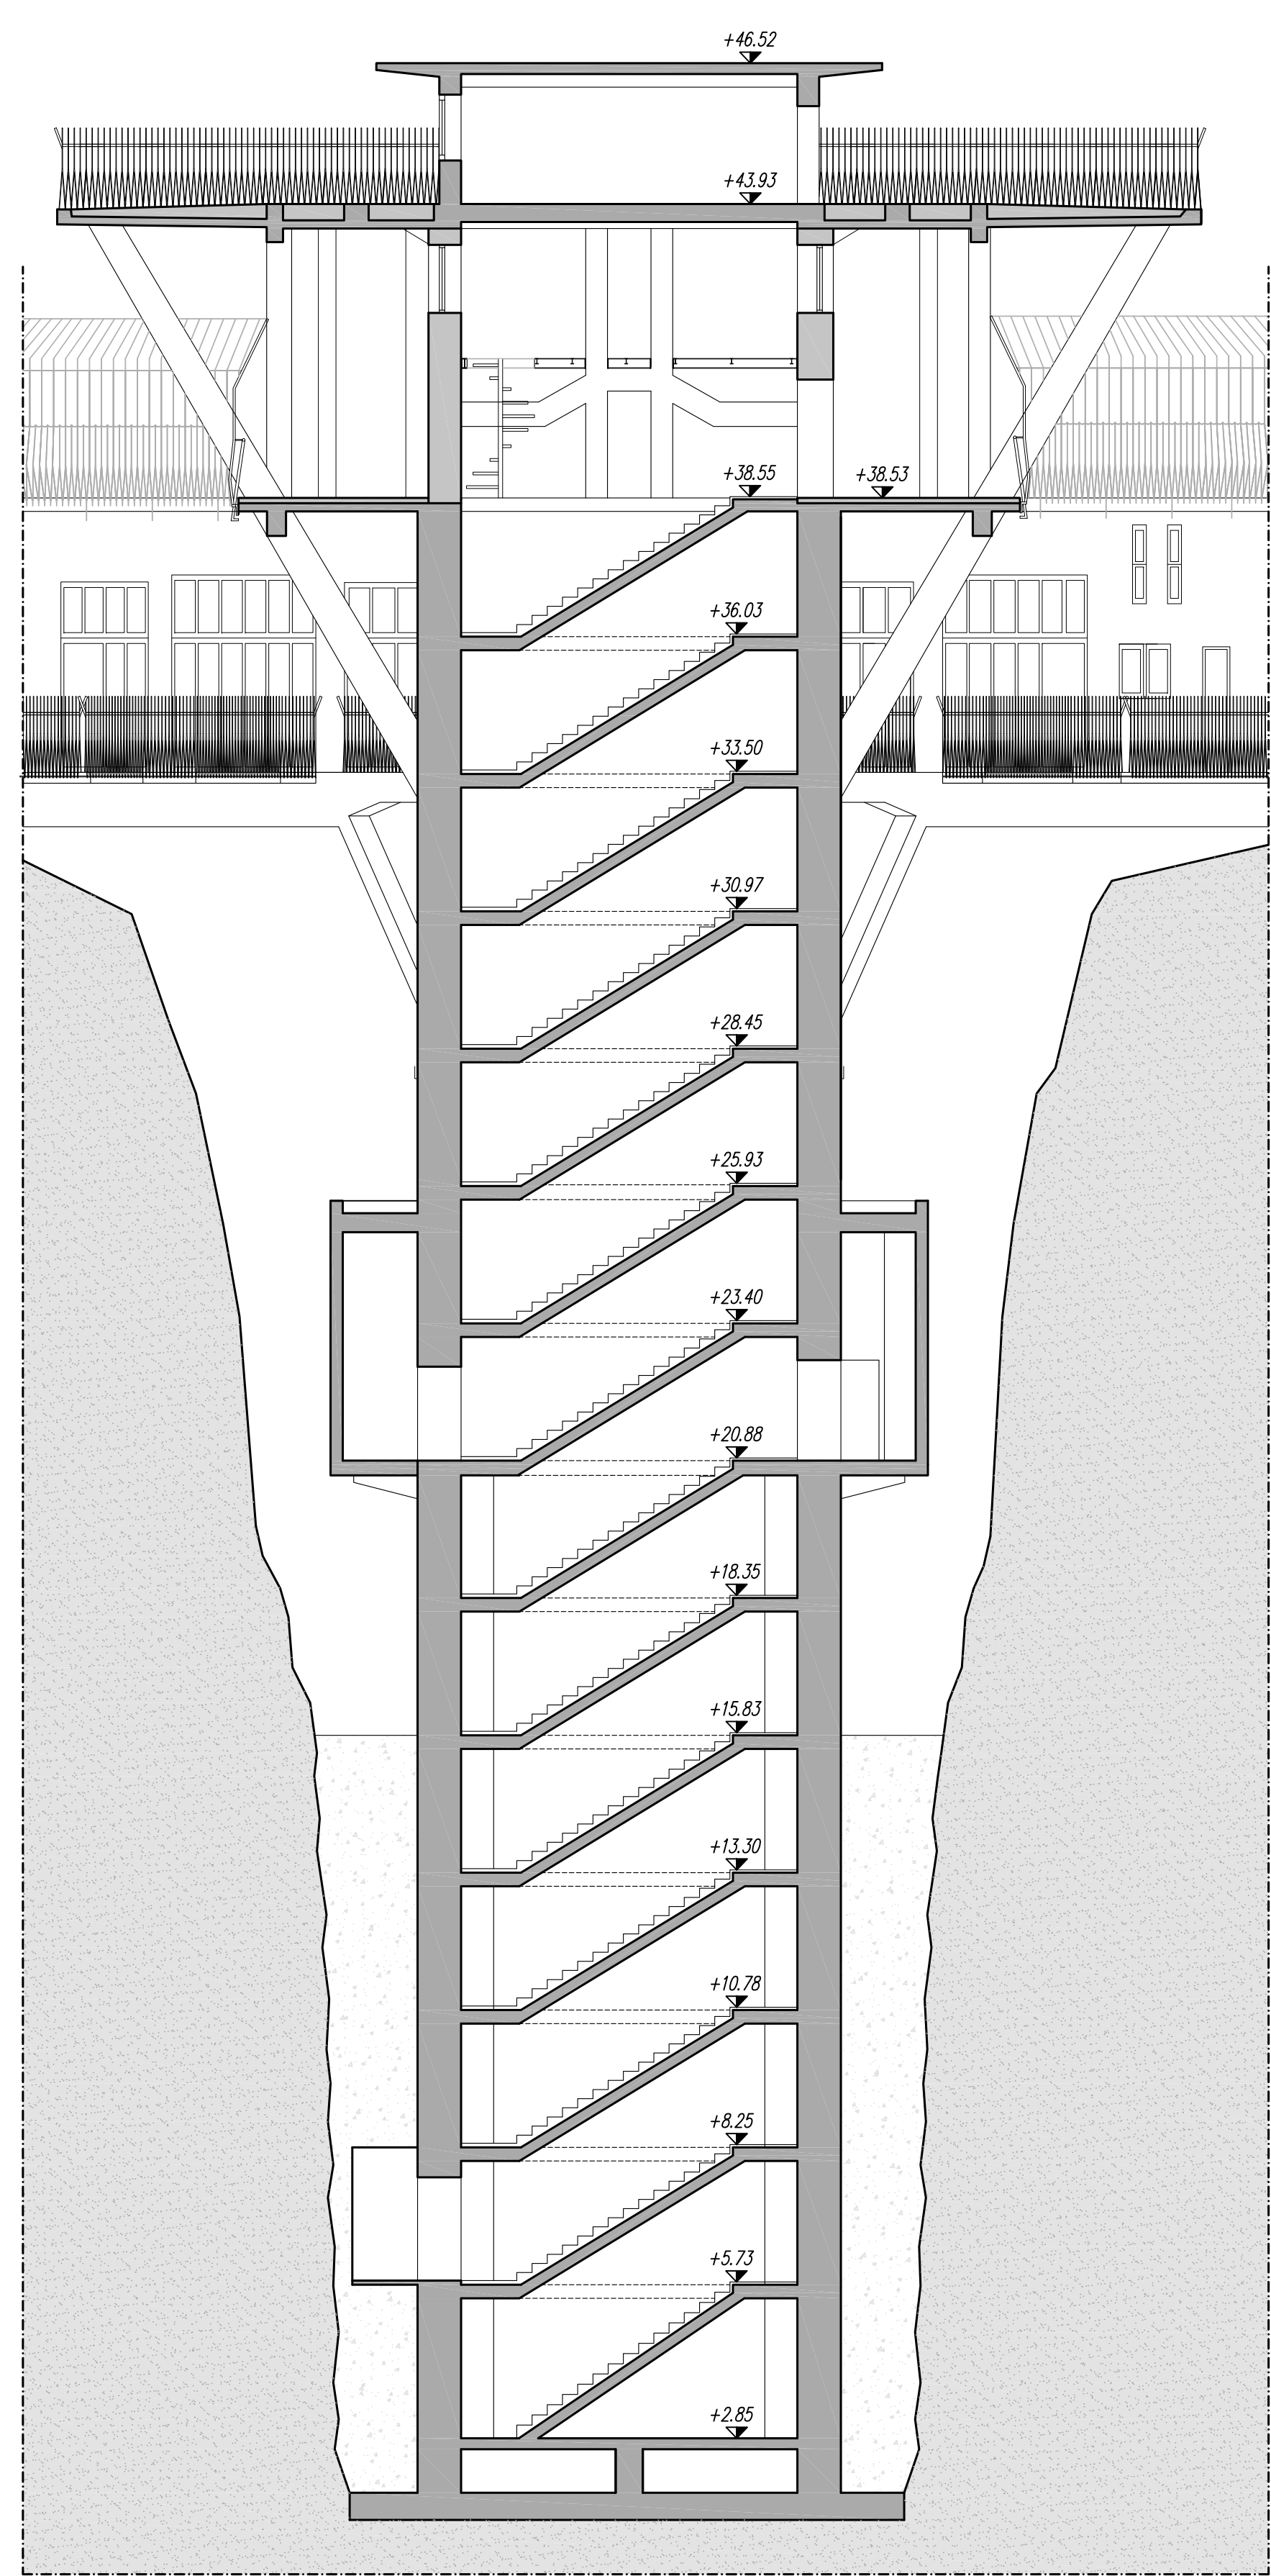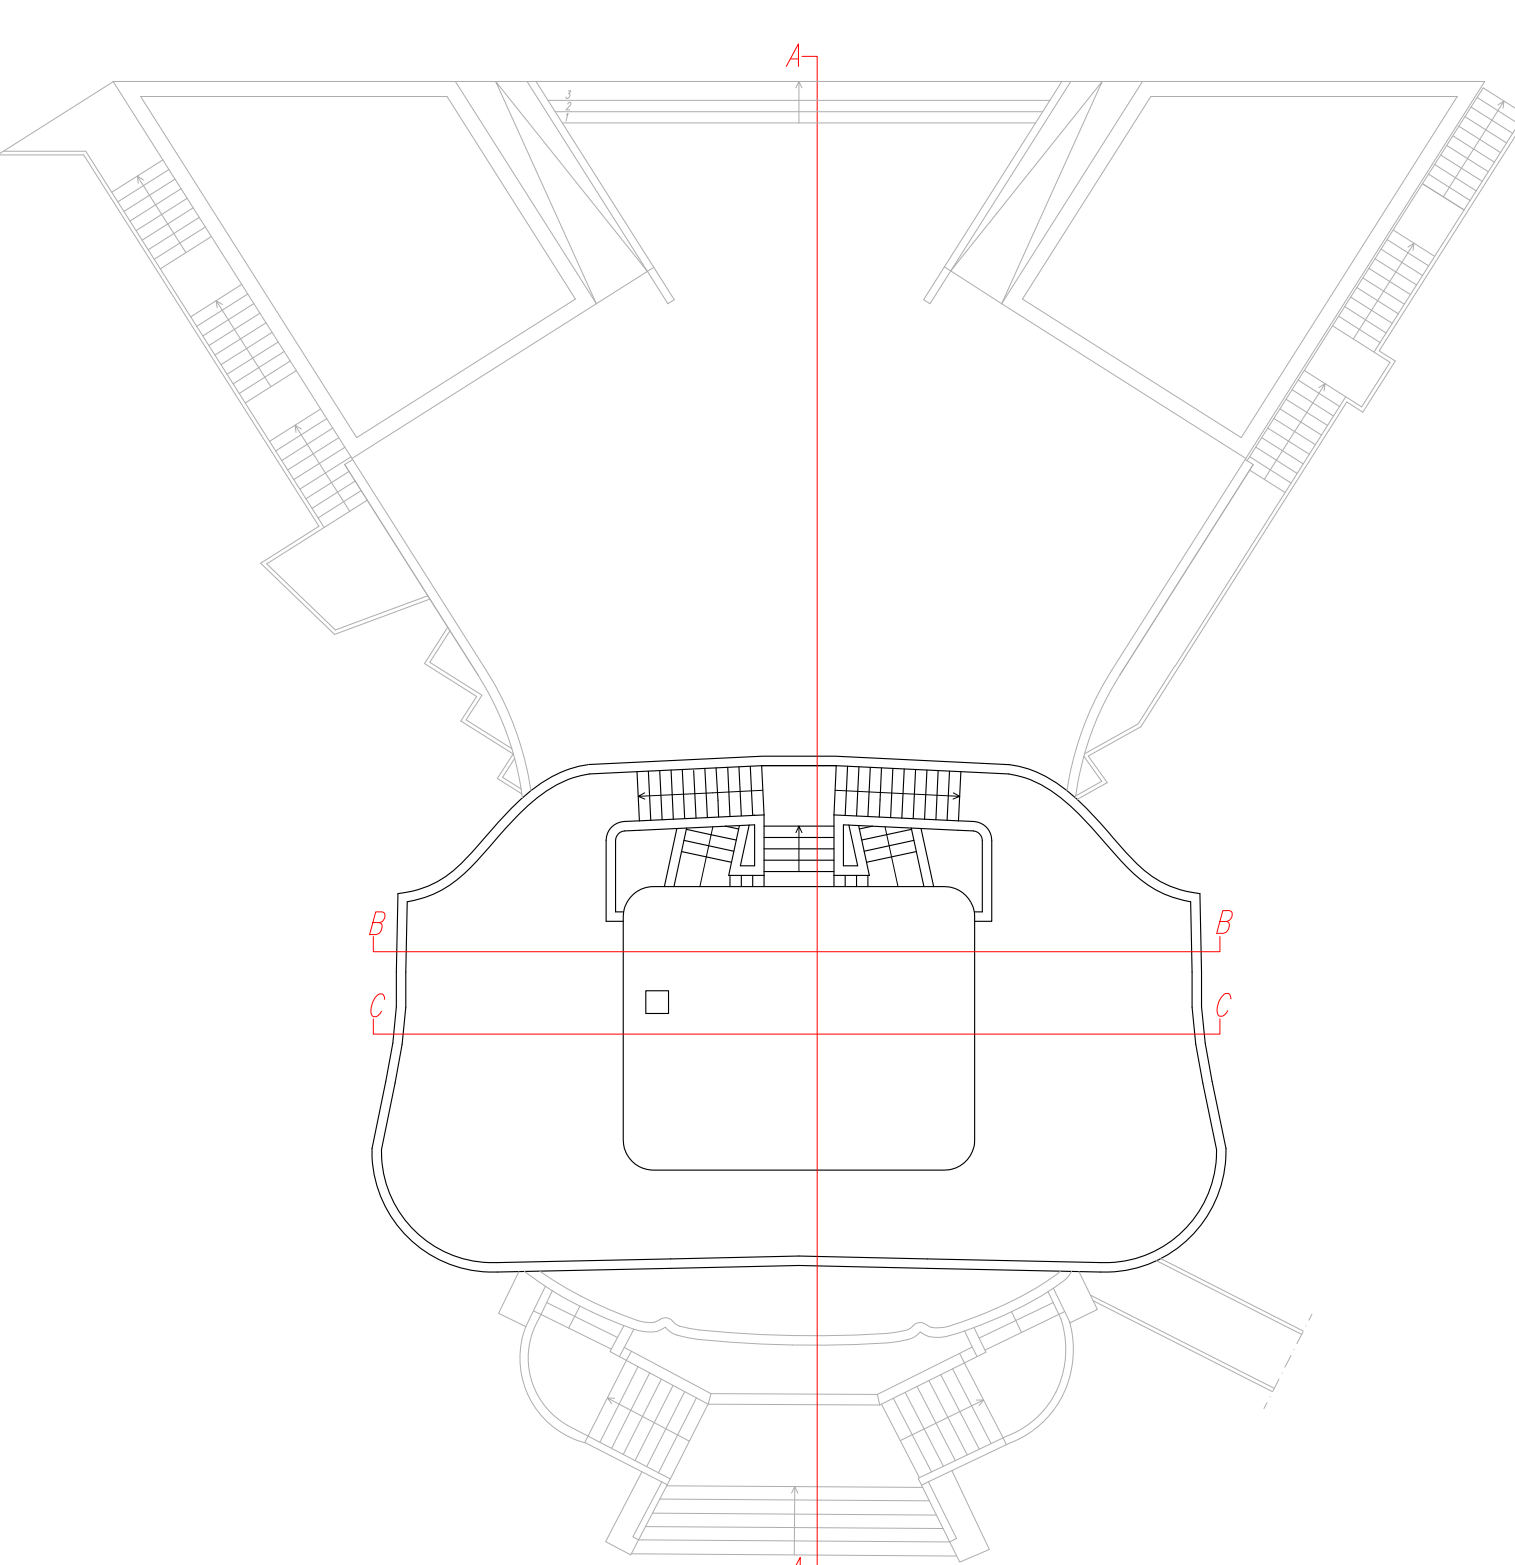

SEZIONE BB

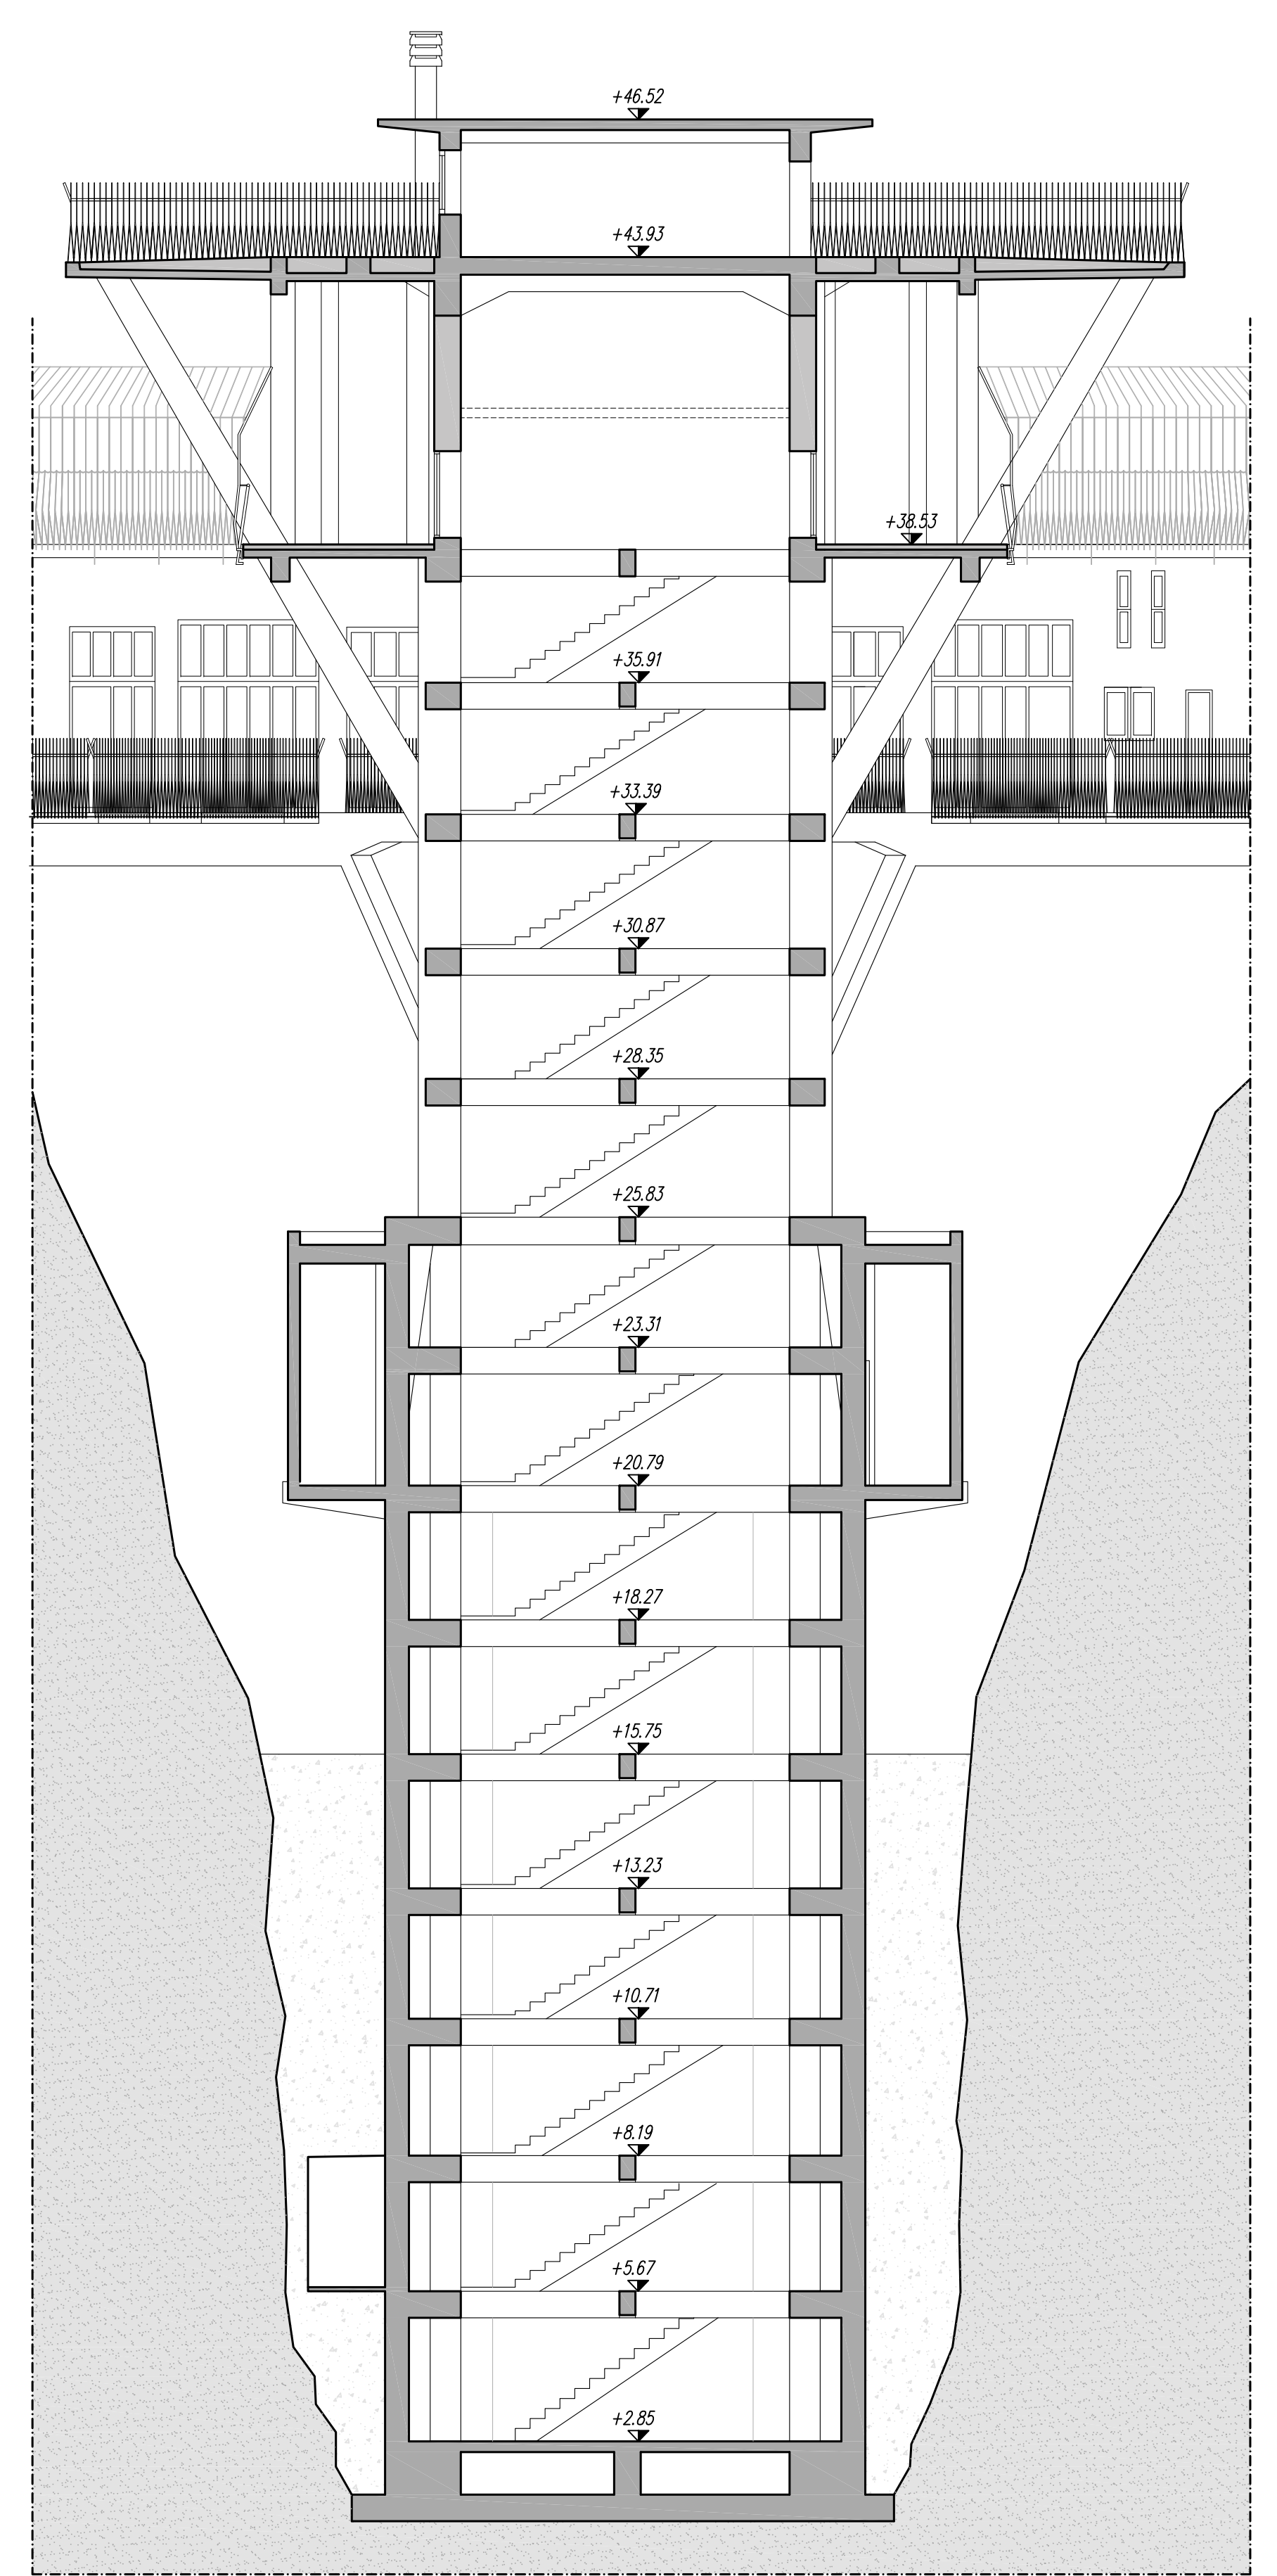

SEZIONE CC

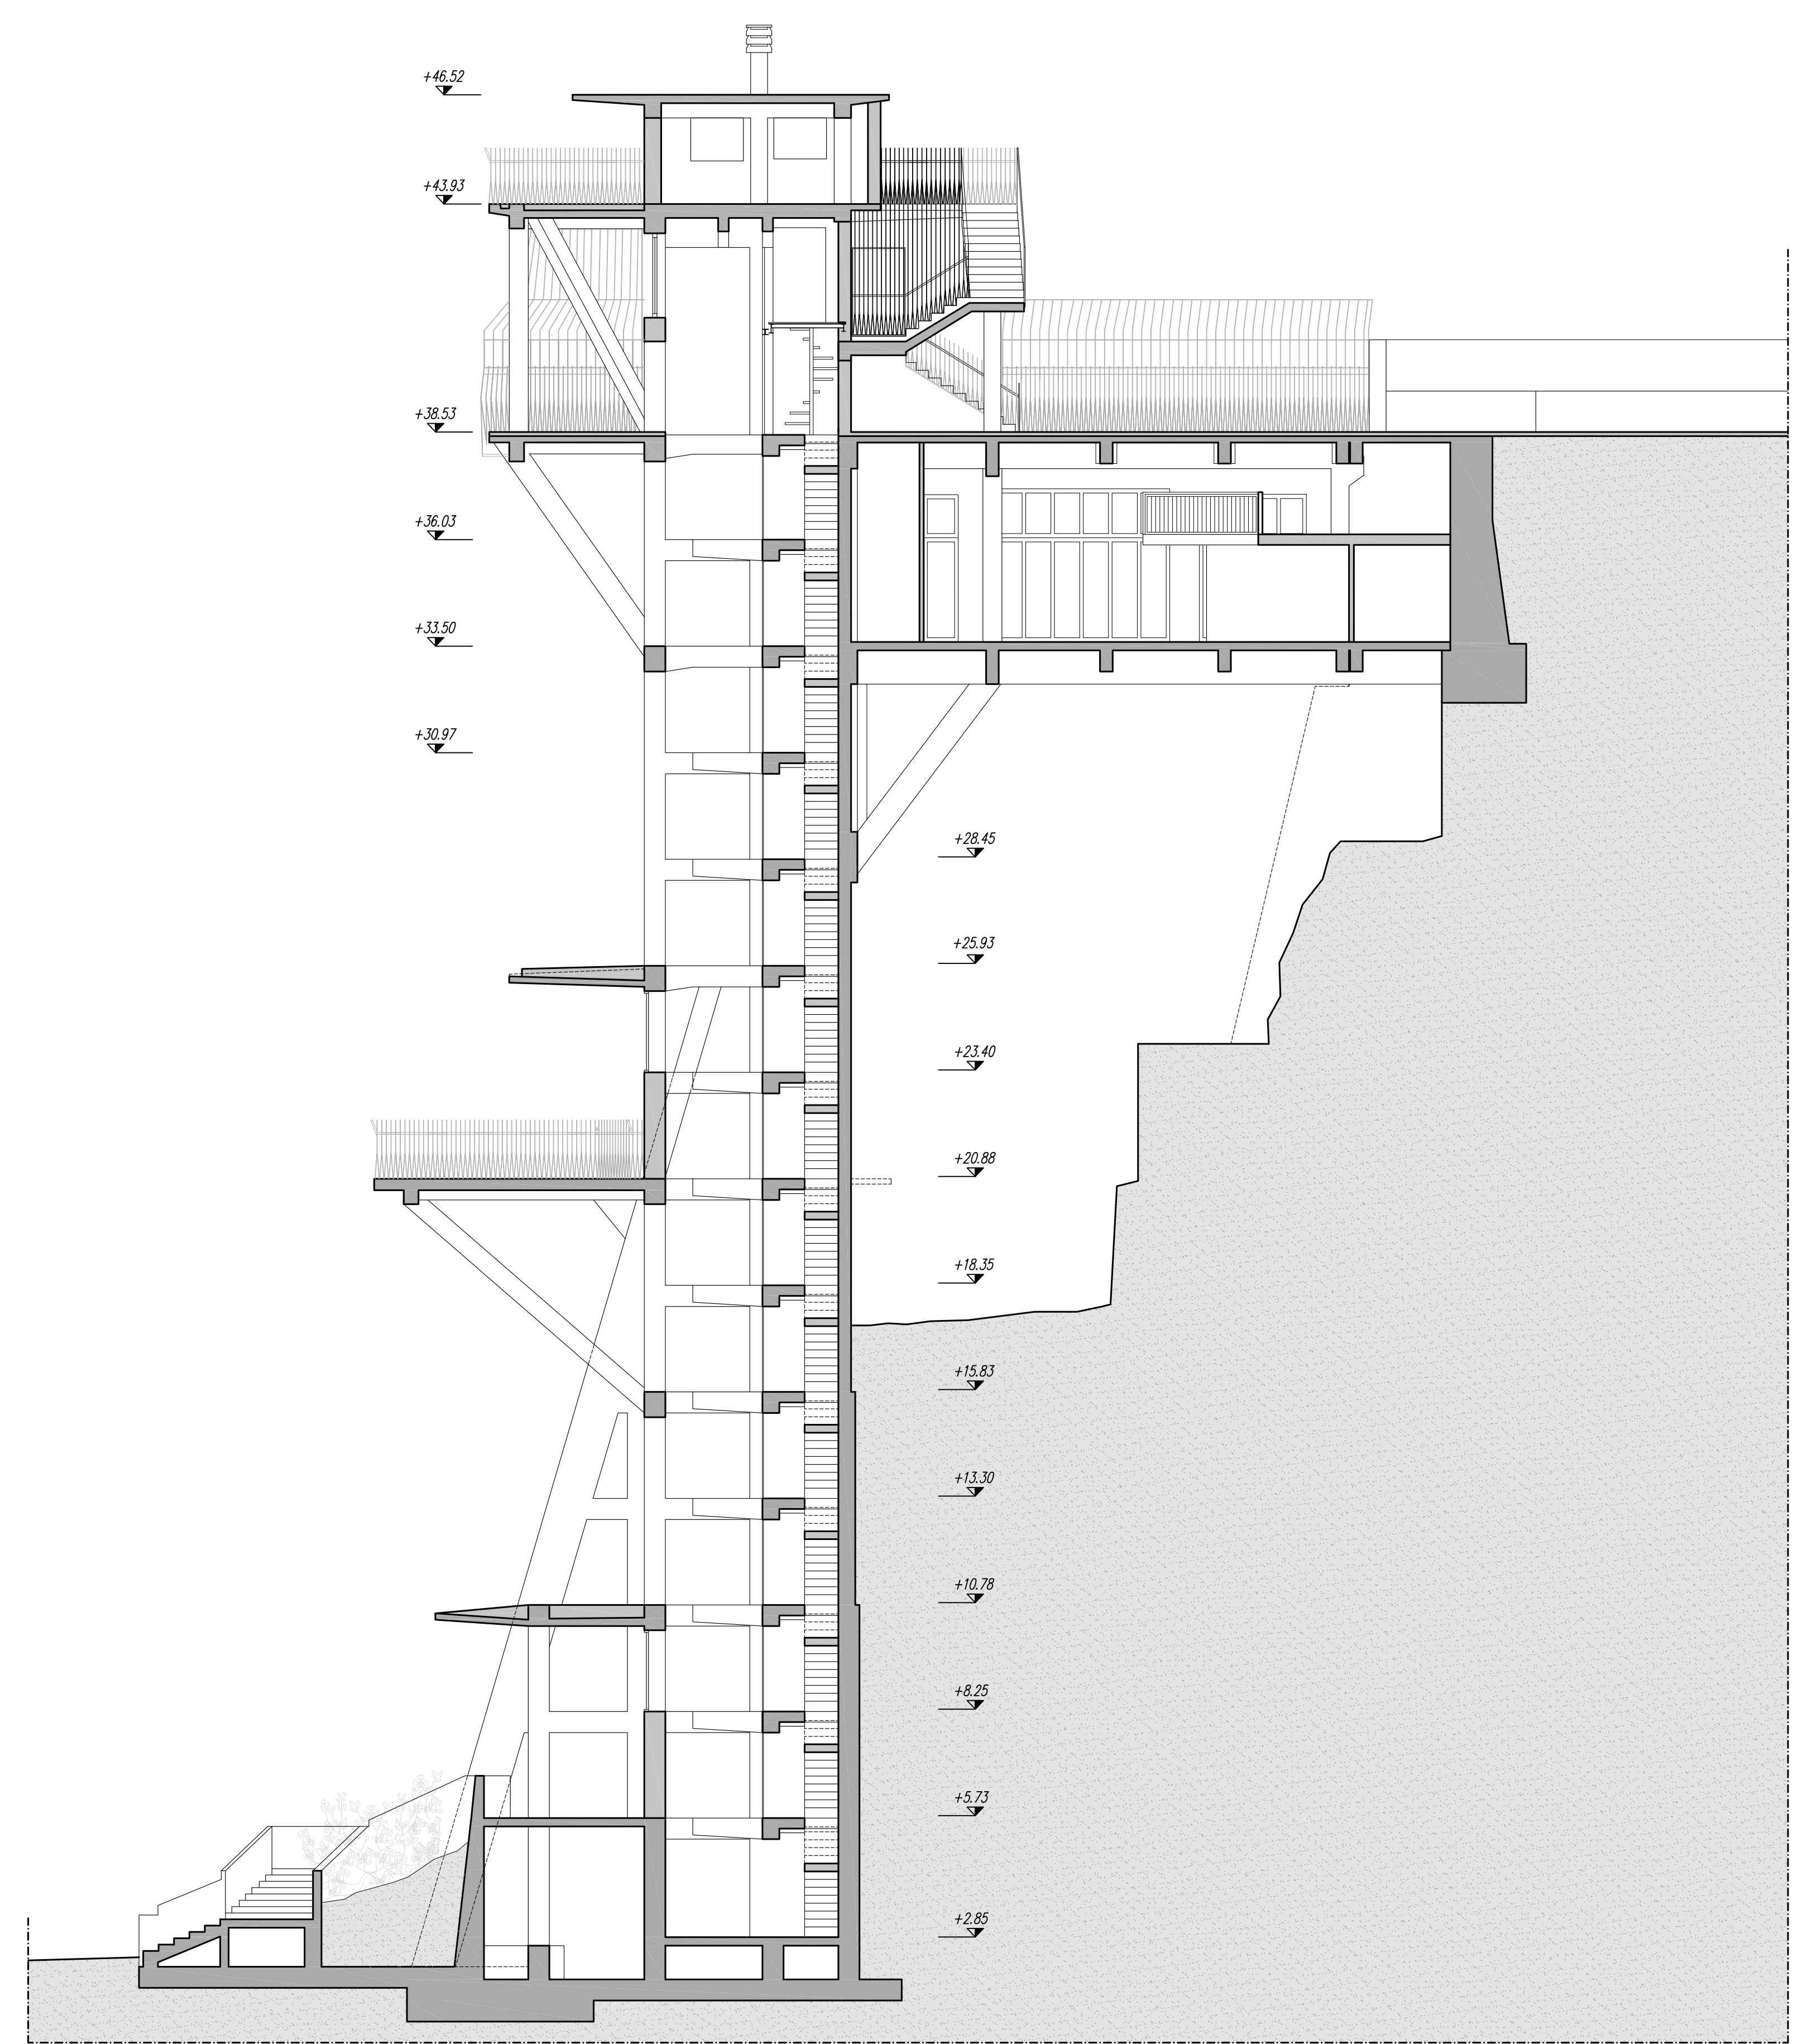

SEZIONE AA