

COMUNE DI ANCONA

RISTRUTTURAZIONE URBANISTICA AREA PALOMBELLA

DEMOLIZIONE COMPLESSO EDILIZIO
"EX BIRRA DREHER"

PROGETTO ESECUTIVO




N°	DATA	AGGIORNAMENTO	prog:
1			11/2017
2			
3			
tav n° E. 03		nome tavola: PROGETTO ESECUTIVO DEMOLIZIONE	scala: 1:200
sostituisce la n°:		Cantierizzazione demolizioni	data: 29/01/2018

Progettista: Ing. Daniele JANNACCHINO
Via Martiri della Resistenza 2 - 60126 Ancona

R.U.P: Arch. Patrizia PIATTELETTI

- LEGENDA MURATURE
- cemento armato
 - laterizio di tamponatura
 - muratura portante
 - muratura portante da mantenere

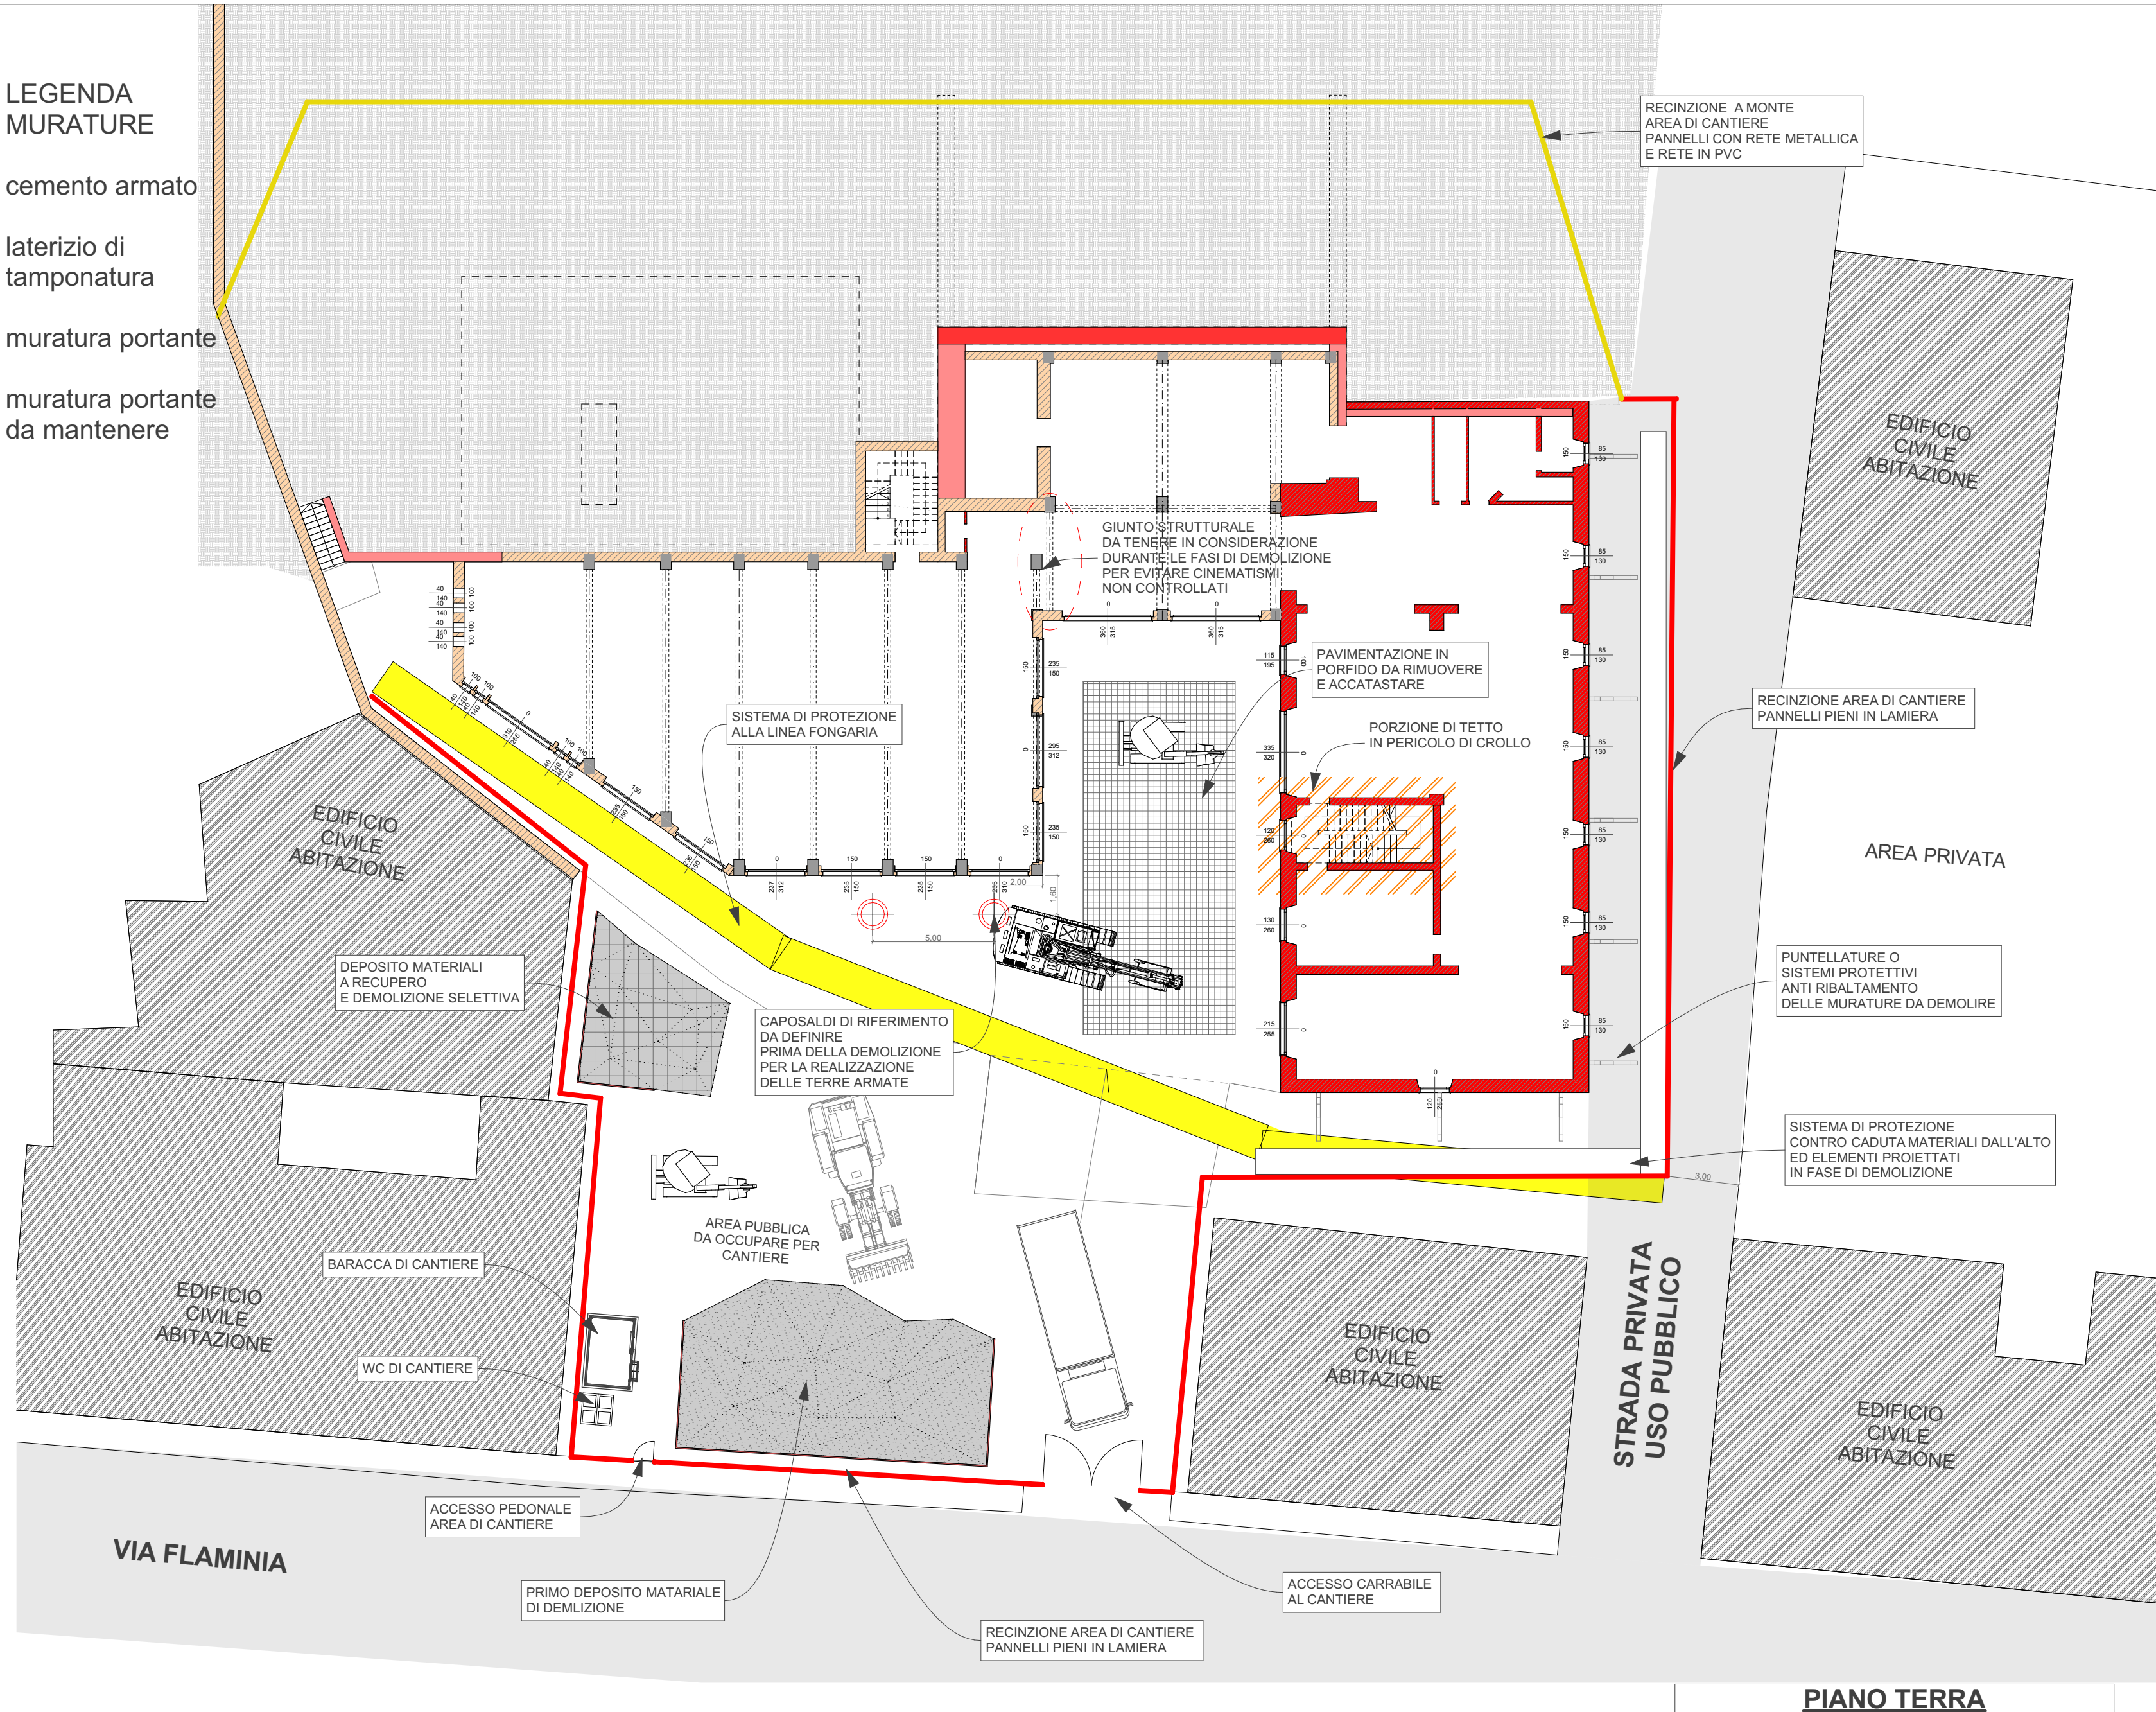

PIANO TERRA