




COMUNE DI ANCONA

Direzione Pianificazione Urbanistica, Edil. pubblica, Patrimonio e Mobilità Urbana, Progetti Speciali, Ambiente e Green Economy

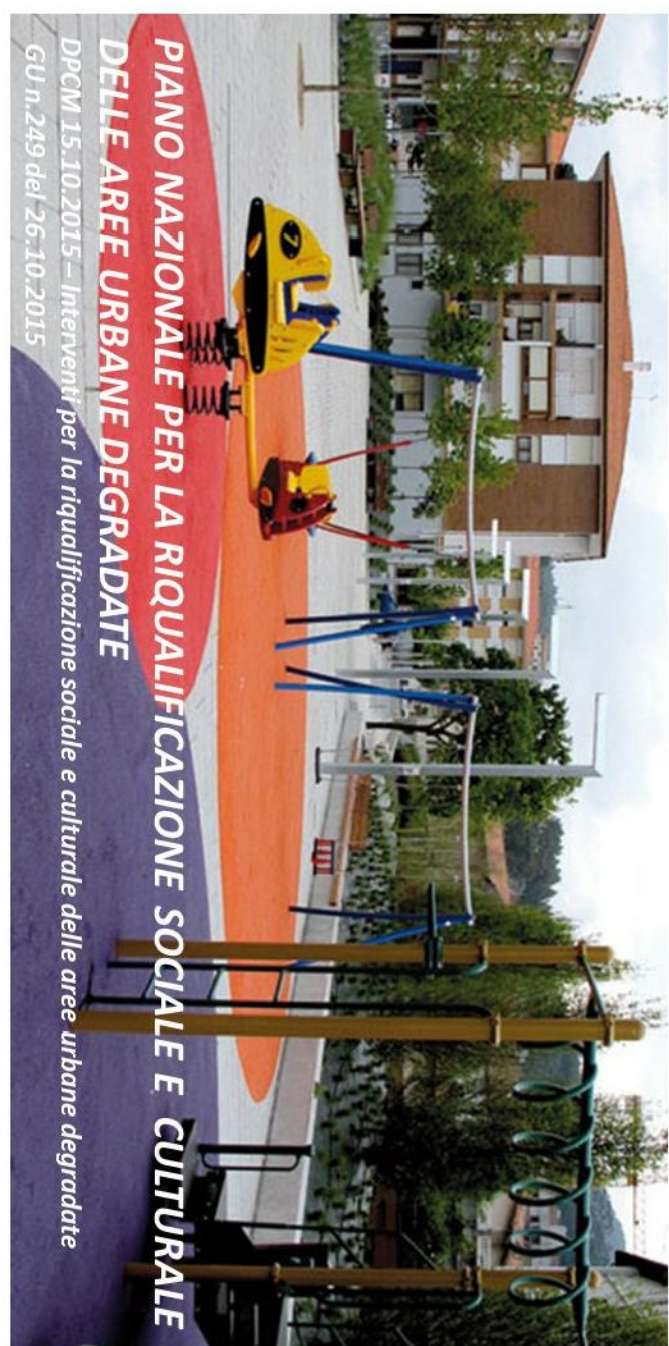

PIANO NAZIONALE PER LA RIQUALIFICAZIONE SOCIALE E CULTURALE DELLE AREE URBANE DISGREDITE

Art. 23, comma 8 del D.Lgs. 50/2016 e s.m.l.

PARCO URBANO DELLA RUPE RIQUALIFICAZIONE AMBIENTALE

PROGETTO ESECUTIVO

2. SF. SITO DI FATTO

2.3 Prospetti e sezioni

Autorizzante: Valeria Marzocchi  
 Responsabile del Progetto: Valeria Marzocchi  
 Il Dirigente: Arch. Claudio Ceriani  
 R.U.P.: Arch. Alessio Bianconi  
 Progettisti: Arch. Claudio Ceriani - architettonico  
 Ing. Riccardo Seragnoli - impianti elettrici  
 Ing. Daniele Santoni - opere strutturali (professionista incaricato)  
 Dott. Ing. Maurizio Malerini (professionista incaricato)


Collaboratori:

Ing. Corrado Albicanti  
 Ing. Riccardo Seragnoli  
 Dott. Ing. Alberto Comignoli  
 Arch. Giovanni Scovazzi


Coordinatore per la Sicurezza: Ing. Daniele Marchionni (professionista incaricato)

Scala 1:100


Data: ottobre 2018

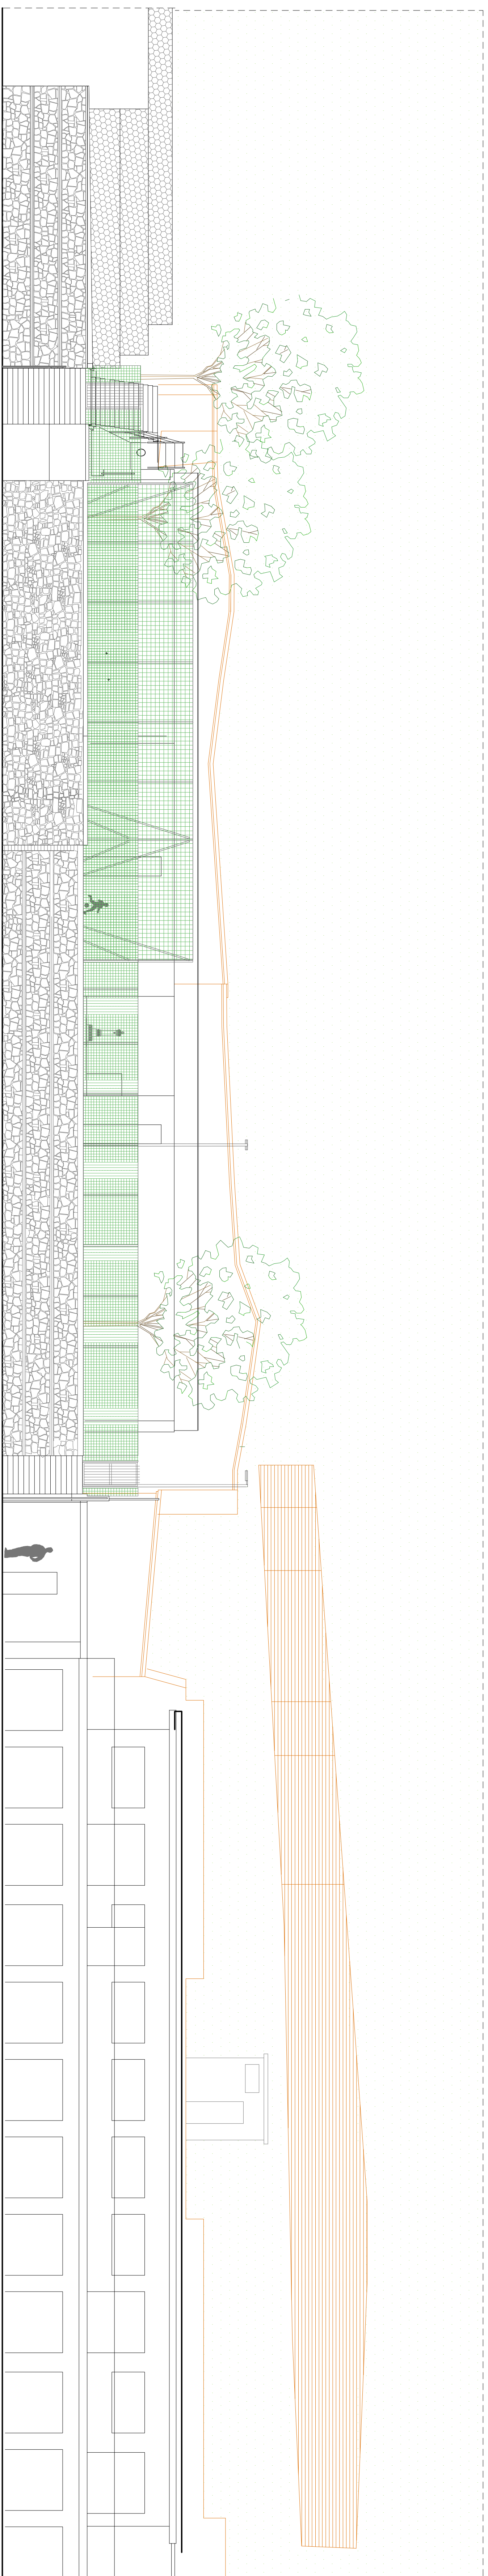

PROSPETTO

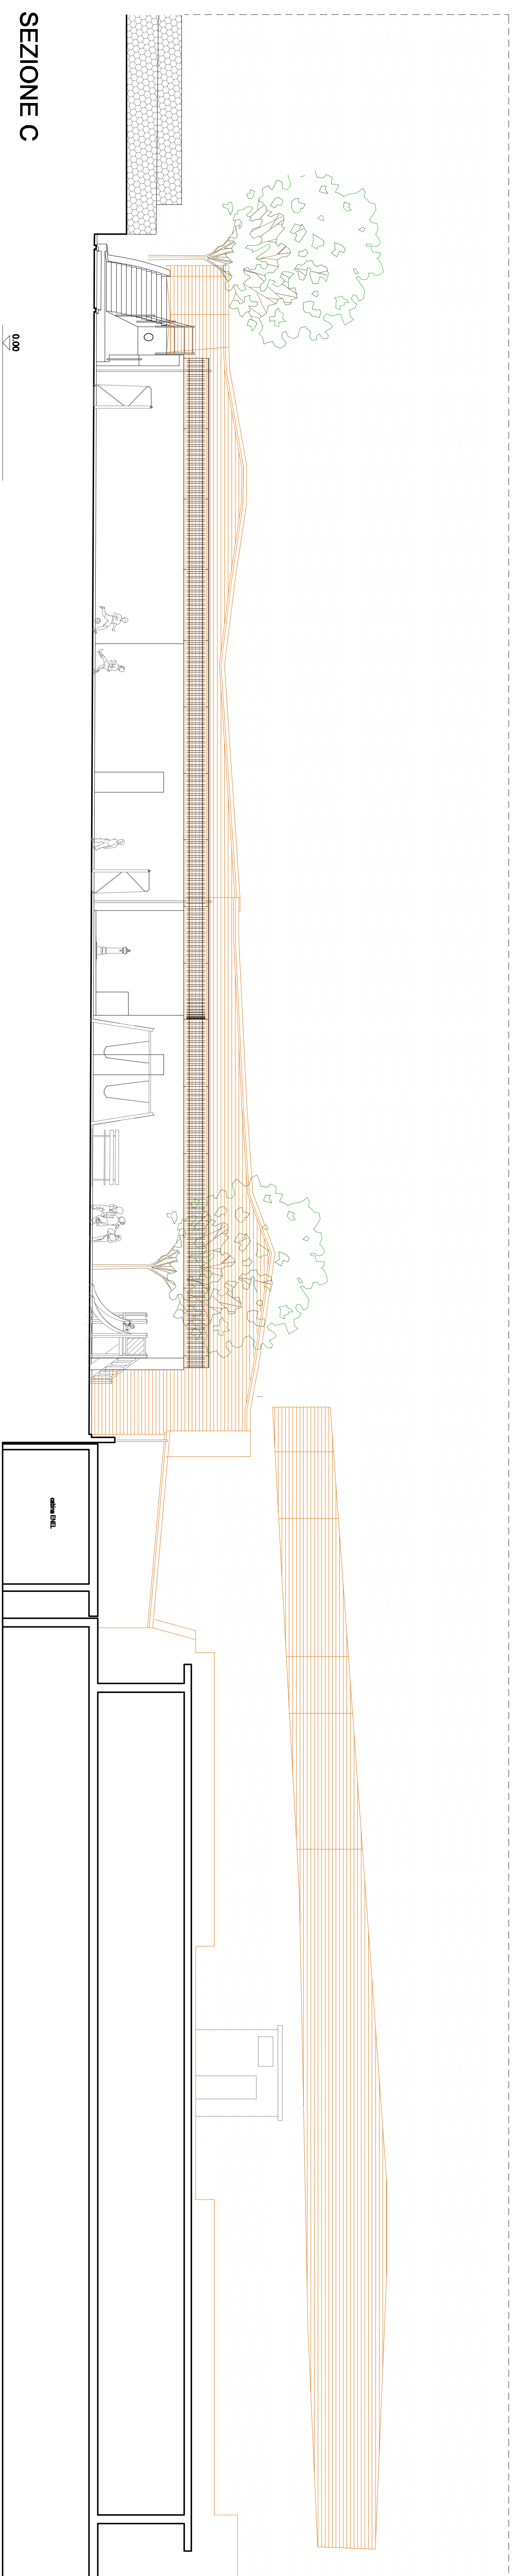

SEZIONE C

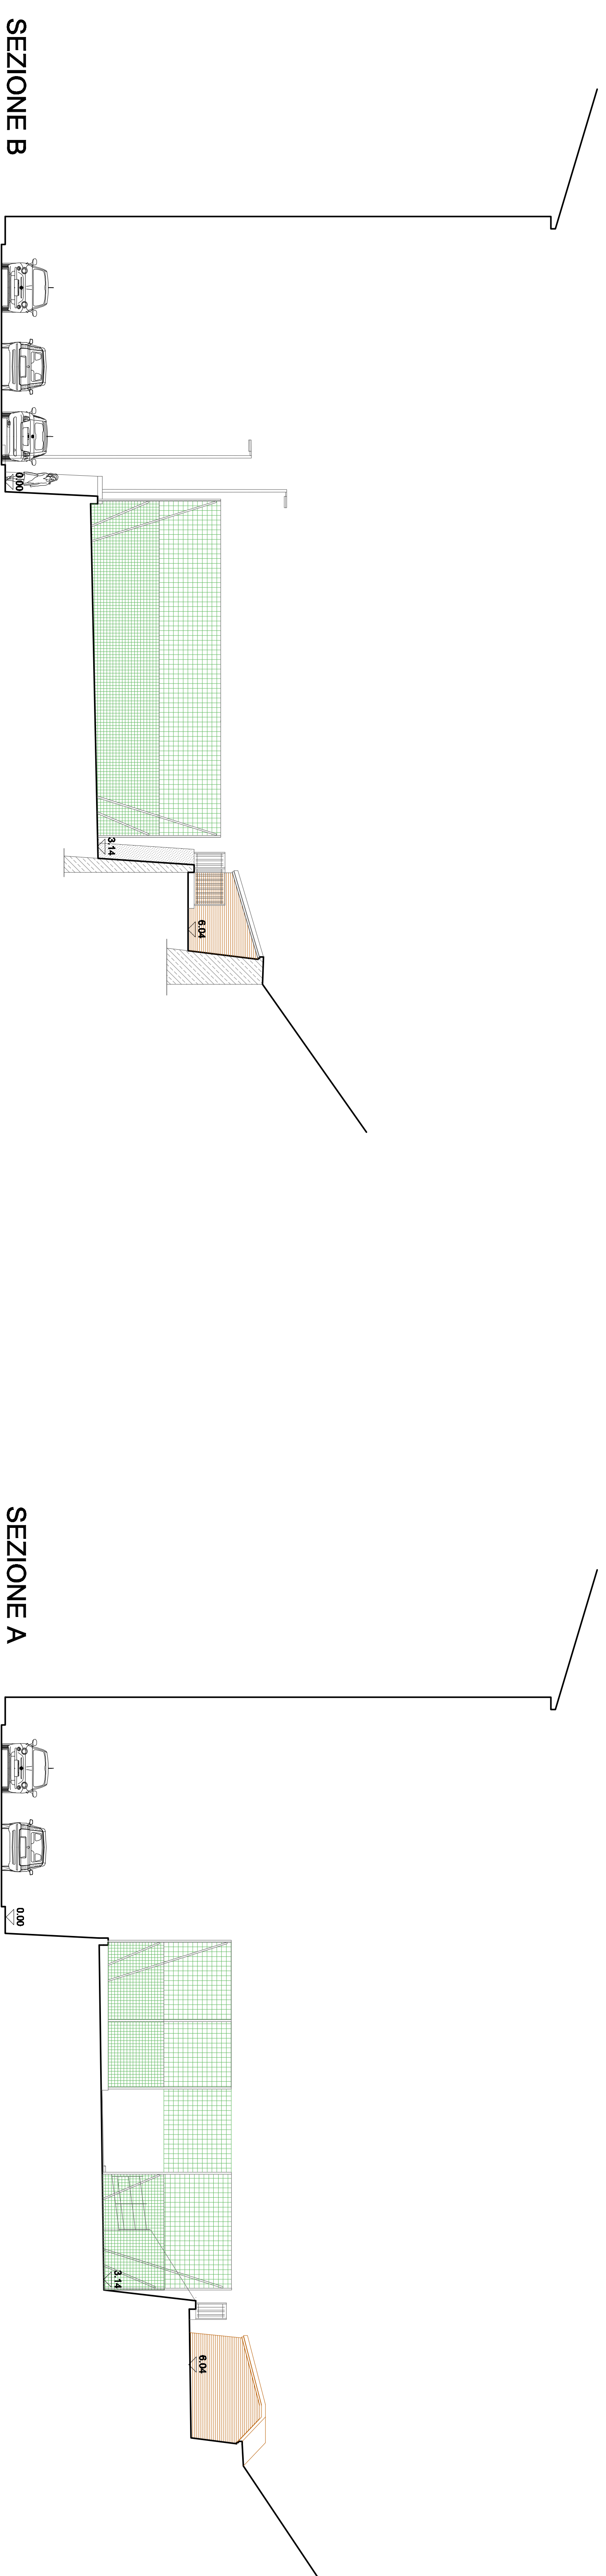

SEZIONE B

SEZIONE A