COMUNE DI ANCONA

Direzione Pianificazione Urbanistica, Edil. pubblica, Porto e Mobilità Urbana, Progetti Speciali, Ambiente e Green Economy

PARCO URBANO DELLA RUPE RIQUALIFICAZIONE AMBIENTALE

PROGETTO ESECUTIVO

Art.23, comma 8 del D.lgs 50/2016 e s.m.i.

5.PI_PROGETTO IMPIANTI

5.3 Planimetria generale impianti di scarico

Il sindaco:	Valeria Mancinelli
L'assessore LL.PP.:	Paolo Manarini
Il dirigente	Arch. Claudio Centanni
R.U.P.	Arch. Alessio Piancone
Progettisti:	Arch. Claudio Centanni – architettonico Ing. Riccardo Borgognoni - impianti elettrici Ing. Doriano Sordoni - opere strutturali (professionista incaricato) Dott. geol. Maurizio Mainiero (professionista incaricato)
Collaboratori:	Ing. Corrado Albonetti Geom. Maurizio Azzoguidi Geom. Cinzia Verducci Dott. Agr. Alberto Compagnucci Arch. Giovanna Rosellini
Coordinatore per la Sicurezza:	Ing. Daniele Jannacchino (professionista incaricato)

data: ottobre 2018

LEGENDA
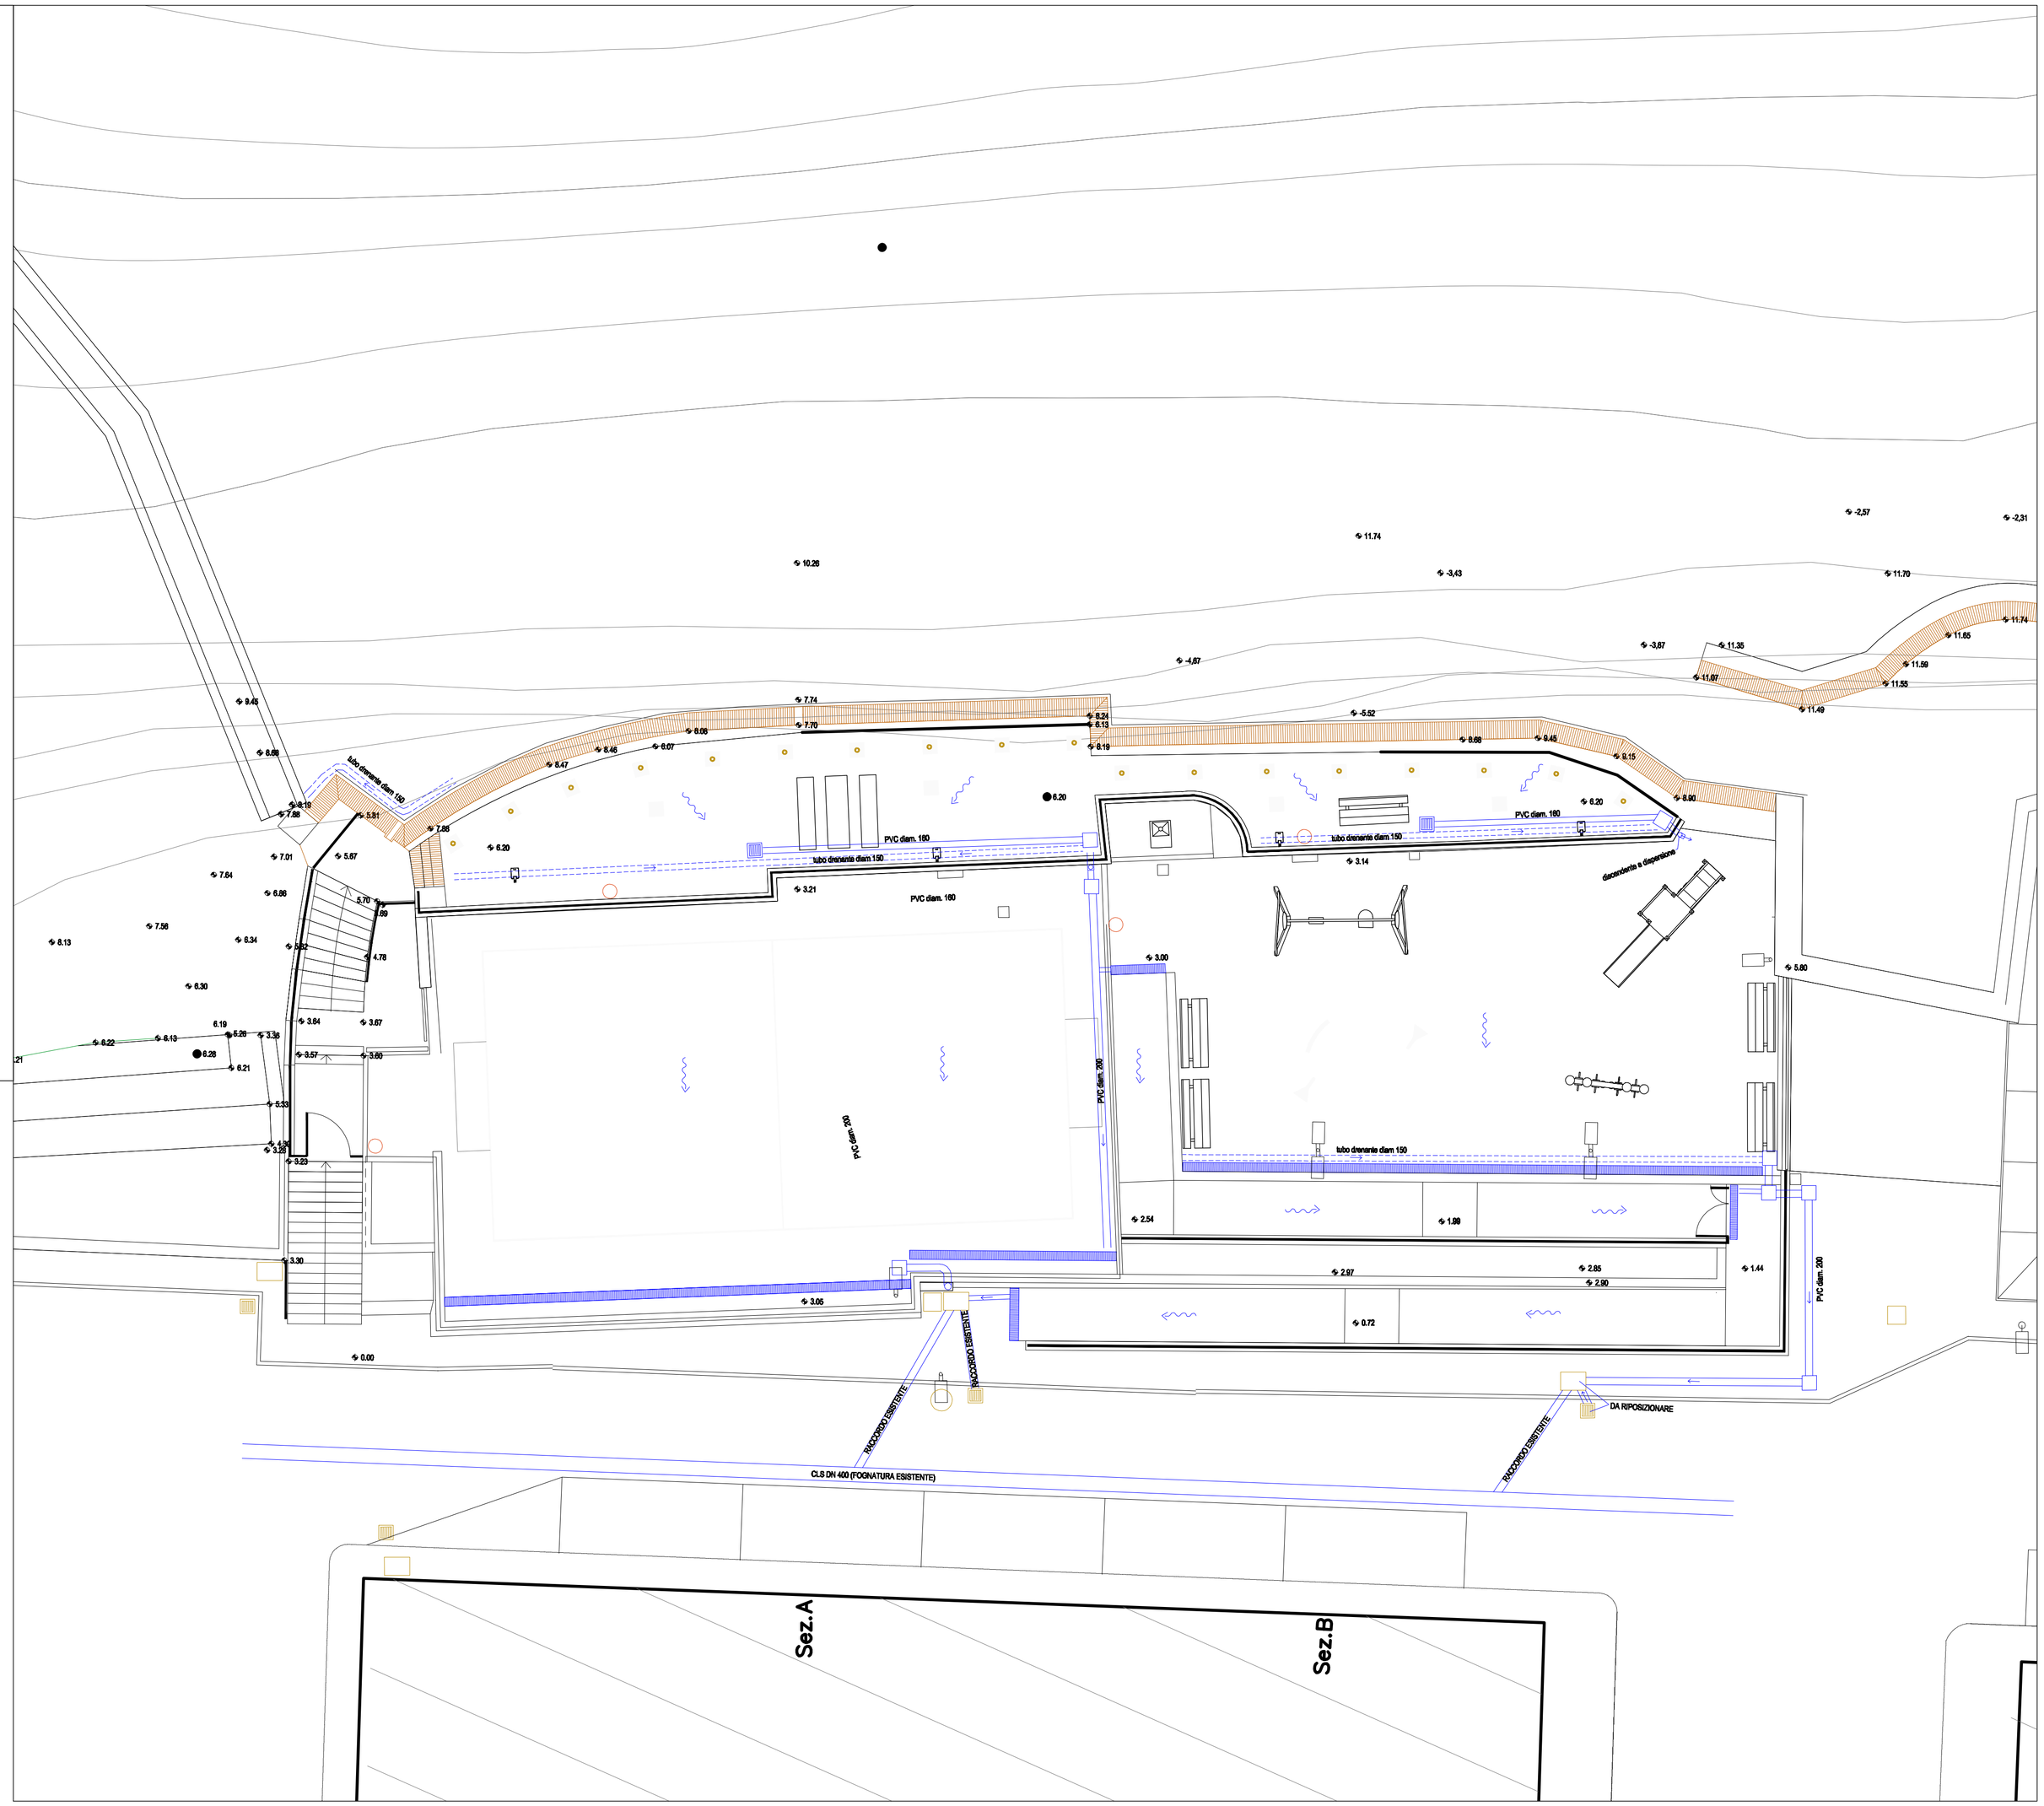
- pozzetto di raccordo in cls CM. 40X40
- griglia raccolta acque
- caditoia raccolta acque
- pozzetto sifonato esistente
- caditoia stradale esistente
- tubo drenante
- tubo in PVC
- direzione scorrimento acque