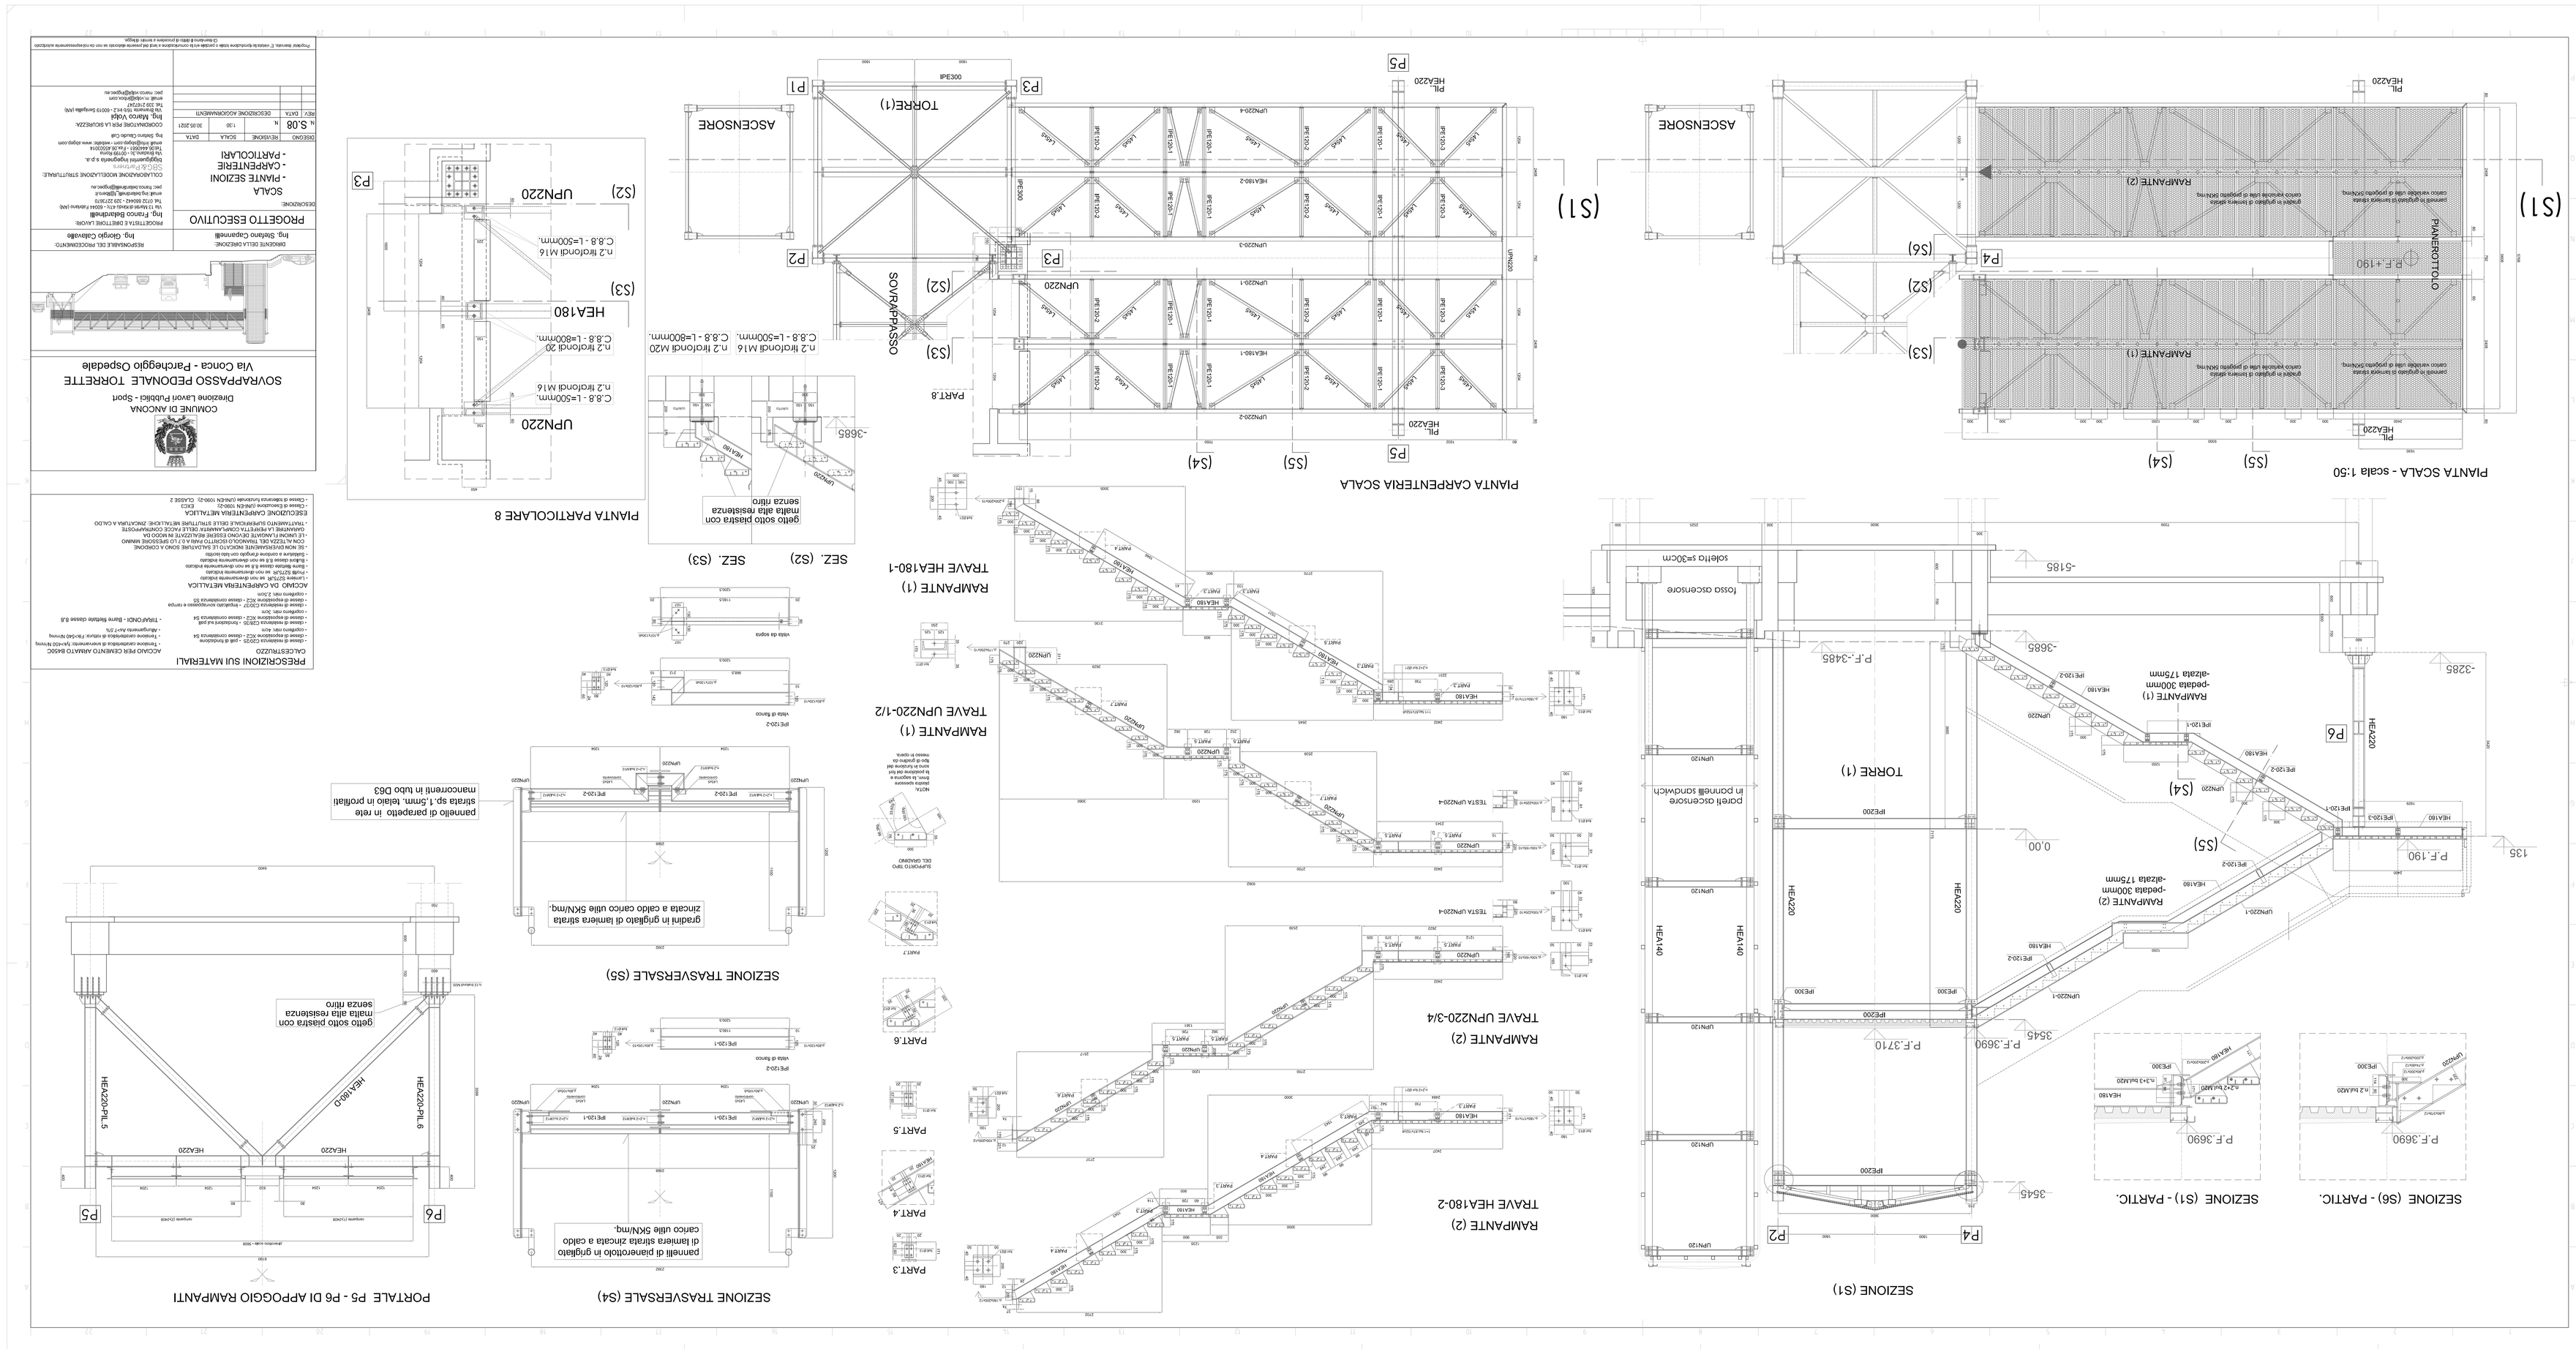
PIANTA SCALA - scala 1:50
PIANTA CARPENTERIA SCALA
SEZIONE (S1)
SEZIONE (S6) - PARTIC.
SEZIONE (S1) - PARTIC.
RAMPANTE (1)
TRAVE HEA180-1
RAMPANTE (2)
TRAVE HEA180-2
RAMPANTE (2)
TRAVE UPN220-3/4
RAMPANTE (1)
TRAVE UPN220-1/2
SEZ. (S2)
SEZ. (S3)
PIANTA PARTICOLARE 8
SEZIONE TRASVERSALE (S4)
SEZIONE TRASVERSALE (S5)
PORTALE P5 - P6 DI APPOGGIO RAMPANTI
PREGSGRIZIONI SULI MATERIALI
ACCIAIO PER CEMENTO ARMATO B450C
- classe di resistenza C25/30 - jali di fondazione
- classe di esposizione XC2 - classe consistenza S4
- copriferro min 40m
- Assegnamento A/c=0,6
- Rapporto cemento/ghiaia di inerti Pk=240 N/mmq
- Rapporto cemento/ghiaia di riempimento Vp=250 N/mmq
- TRAFONDO - Burro Bettino classe 8.8
CALCESTRUZZO
- classe di resistenza C25/30 - fondazioni sul jali
- classe di esposizione XC2 - classe consistenza S4
- copriferro min 2cm
- classe di resistenza C30/37 - impalcato sovrapposto e rampe
- classe di esposizione XC2 - classe consistenza S5
- copriferro min 2,5cm
ACCIAIO PER CEMENTO ARMATO B450C
- classe di resistenza C25/30 - jali di fondazione
- classe di esposizione XC2 - classe consistenza S4
- copriferro min 4cm
- Assegnamento A/c=0,5
- Rapporto cemento/ghiaia di inerti Pk=240 N/mmq
- Rapporto cemento/ghiaia di riempimento Vp=250 N/mmq
- TRAFONDO - Burro Bettino classe 8.8
ESECUZIONE CARPENTERIA METALLICA
- Classe di Esecuzione (secondo 1090-2) EXC3
- Classe di Sollecitazione Strutturale (secondo 1090-2) CLASSE 2
COMUNE DI ANCONA
Direzione Lavori Pubblici - Sport
SOVRAPPASSO PEDONALE TORRETTE
Via Conca - Parcheggio Ospedale
RESPONSABILE DEL PROCEDIMENTO:
Ing. Giorgio Calcagnile
DIRIGENTE DELLA DIREZIONE
Ing. Stefano Ciapanelli
PROGETTISTA E DIRETTORE LAVORI
Ing. Franco Bellenghi
Via G.Marconi 4 - 60044 Fabriano (AN)
Tel.0732 660463 - 329 2579313
pec franco.bellenghi@ingpec.eu
COLLABORAZIONE MODELLAZIONE STRUTTURALE:
Soggiornino Ingegneria s.p.a.
Via Bologna 3L - 05100 Terni
Tel.0744 - 8100000 - fax 0744 - 8100004
email info@sgi-ter.com - website: www.sgi-ter.com
Ing. Stefano Cecchi
C.F. Ing. Fabio Bellenghi
DISEGNO
REVISIONE
SCALA
DATA
1:50
30.05.2021
S.08
Ing. Marco Valli
Via Bonomini Nr.1 - 60019 Senigallia (AN)
Tel. 329 2579147
pec: marco.valli@ingpec.eu
DESCRIZIONE AGGIORNAMENTI
REV
DATA
DESCRIZIONE
Progetto derivato, E' vietato la riproduzione totale o parziale e la vendita di copie a terzi senza autorizzazione
Ci riserviamo di dare in consegna a terzi disegni
Ci riserviamo di apportare modifiche in corso di esecuzione