


biciclovia del Cònero

Progetto esecutivo



Comune di Ancona
TAVOLA N. 3.2
 STATO FUTURO
 SCALA 1:500

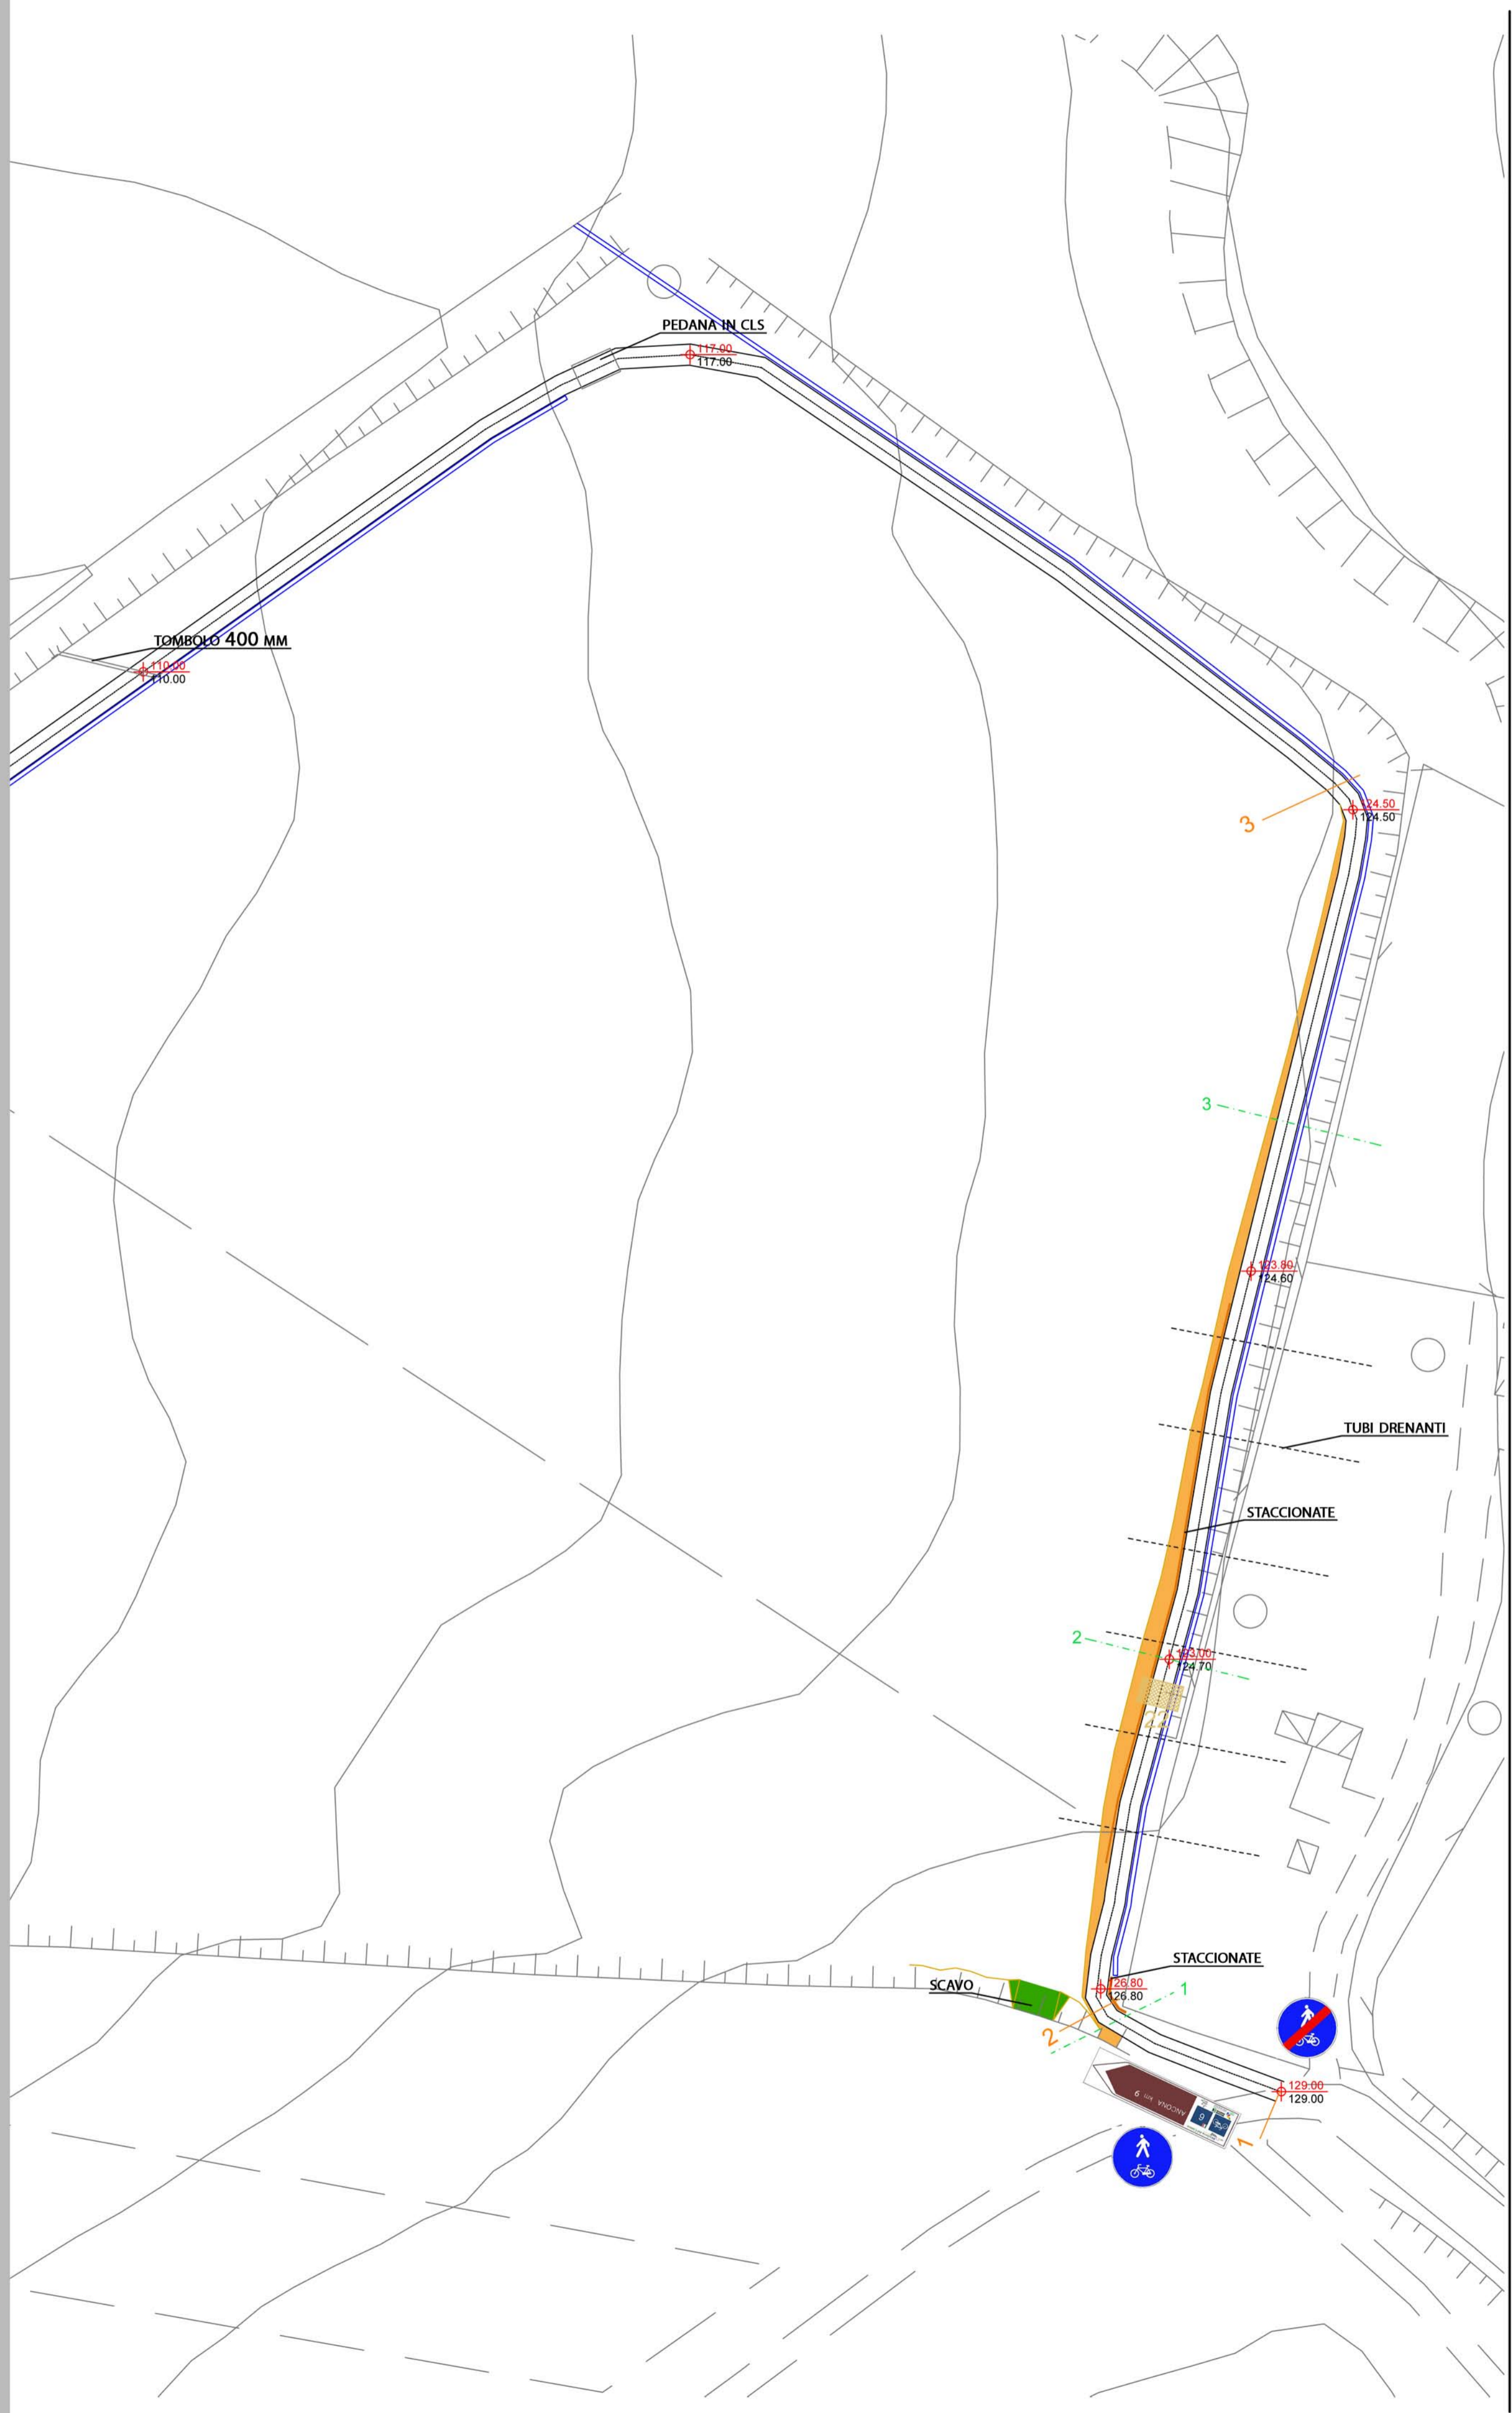

LEGENDA

1	NUMERAZIONE SEZIONI
2	NUMERAZIONE TRATTI
Orange line	RILEVATI
Green line	SCAVI
Red number	161.45 QUOTA ATTUALE
Black number	162.98 QUOTA DI PROGETTO

PROGETTISTI
 Arch. Carlo Brunelli
 Arch. Marco Bruschi
 COLLABORATORI
 Ing. Erica Marchetti
 Geol. Fabio Vita
 Geom. Mirko Belfiori