


biciclovia del Cònero

Progetto esecutivo - Tavole D.3



Comune di Ancona
TAVOLA N. 3.9
STATO FUTURO
SCALA 1:500

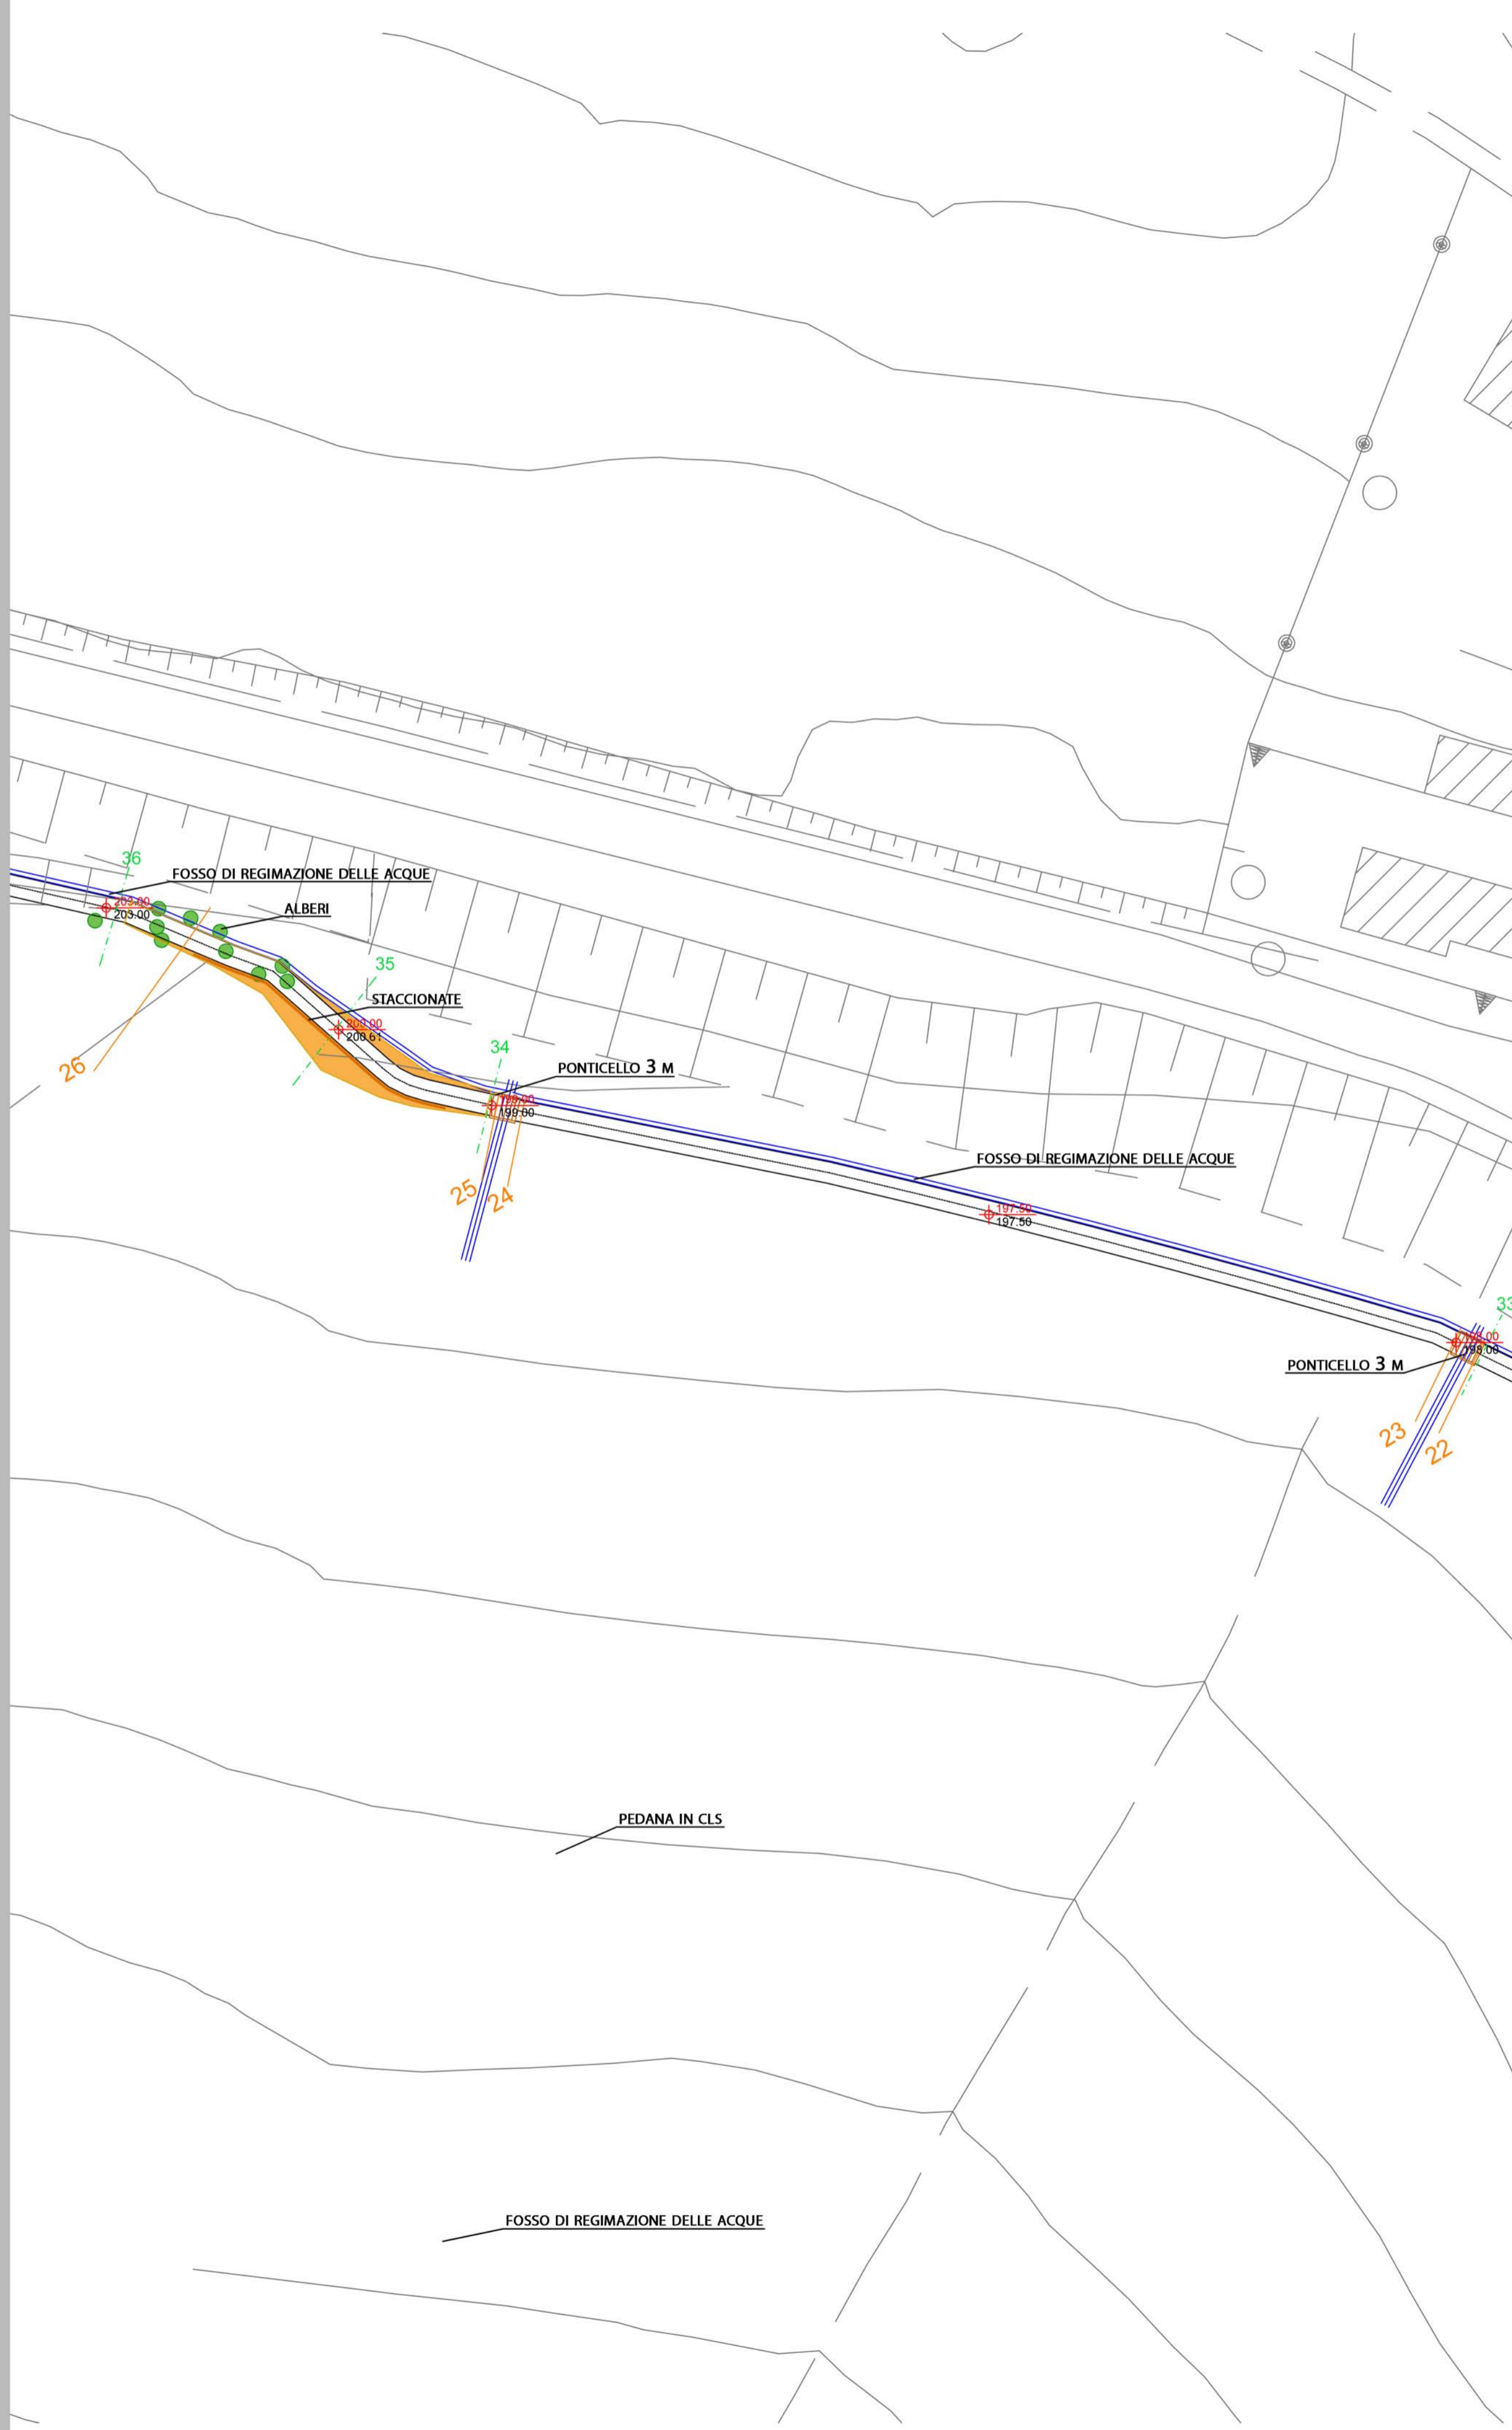

PROGETTISTI
Arch. Carlo Brunelli
Arch. Marco Bruschi
COLLABORATORI
Ing. Erica Marchetti
Geol. Fabio Vita
Geom. Mirko Belfiori

LEGENDA	
1	NUMERAZIONE SEZIONI
2	NUMERAZIONE TRATTI
■	RILEVATI
■	SCAVI
+	161.45 QUOTA ATTUALE
+	162.98 QUOTA DI PROGETTO