

COMUNE DI ANCONA

DIREZIONE LAVORI PUBBLICI - SPORT

PALAZZETTO DELLO SPORT DI VIA MONTE PELAGO "PALASCHERMA".

INTERVENTO DI RIQUALIFICAZIONE DEL PALASCHERMA CON ESECUZIONE DI NUOVO MANTO IMPERMEABILE, RIPRISTINO DEL CEMENTO AMMALORATO E INTONACATURA DELLE FACCIATE

PROGETTO ESECUTIVO

PLANIMETRIA QUOTA +12.40

DATA Dicembre 2021


PROGETTISTA Ing. Vincenzo Moretti
COLLABORATORI Ing. Sabrina Anna Gennaro
Geom. Albano Giudici

Scala 1:100

DIRIGENTE Dott. Ing. Stefano Capannelli

TAV. 2

PLANIMETRIA QUOTA +12.40

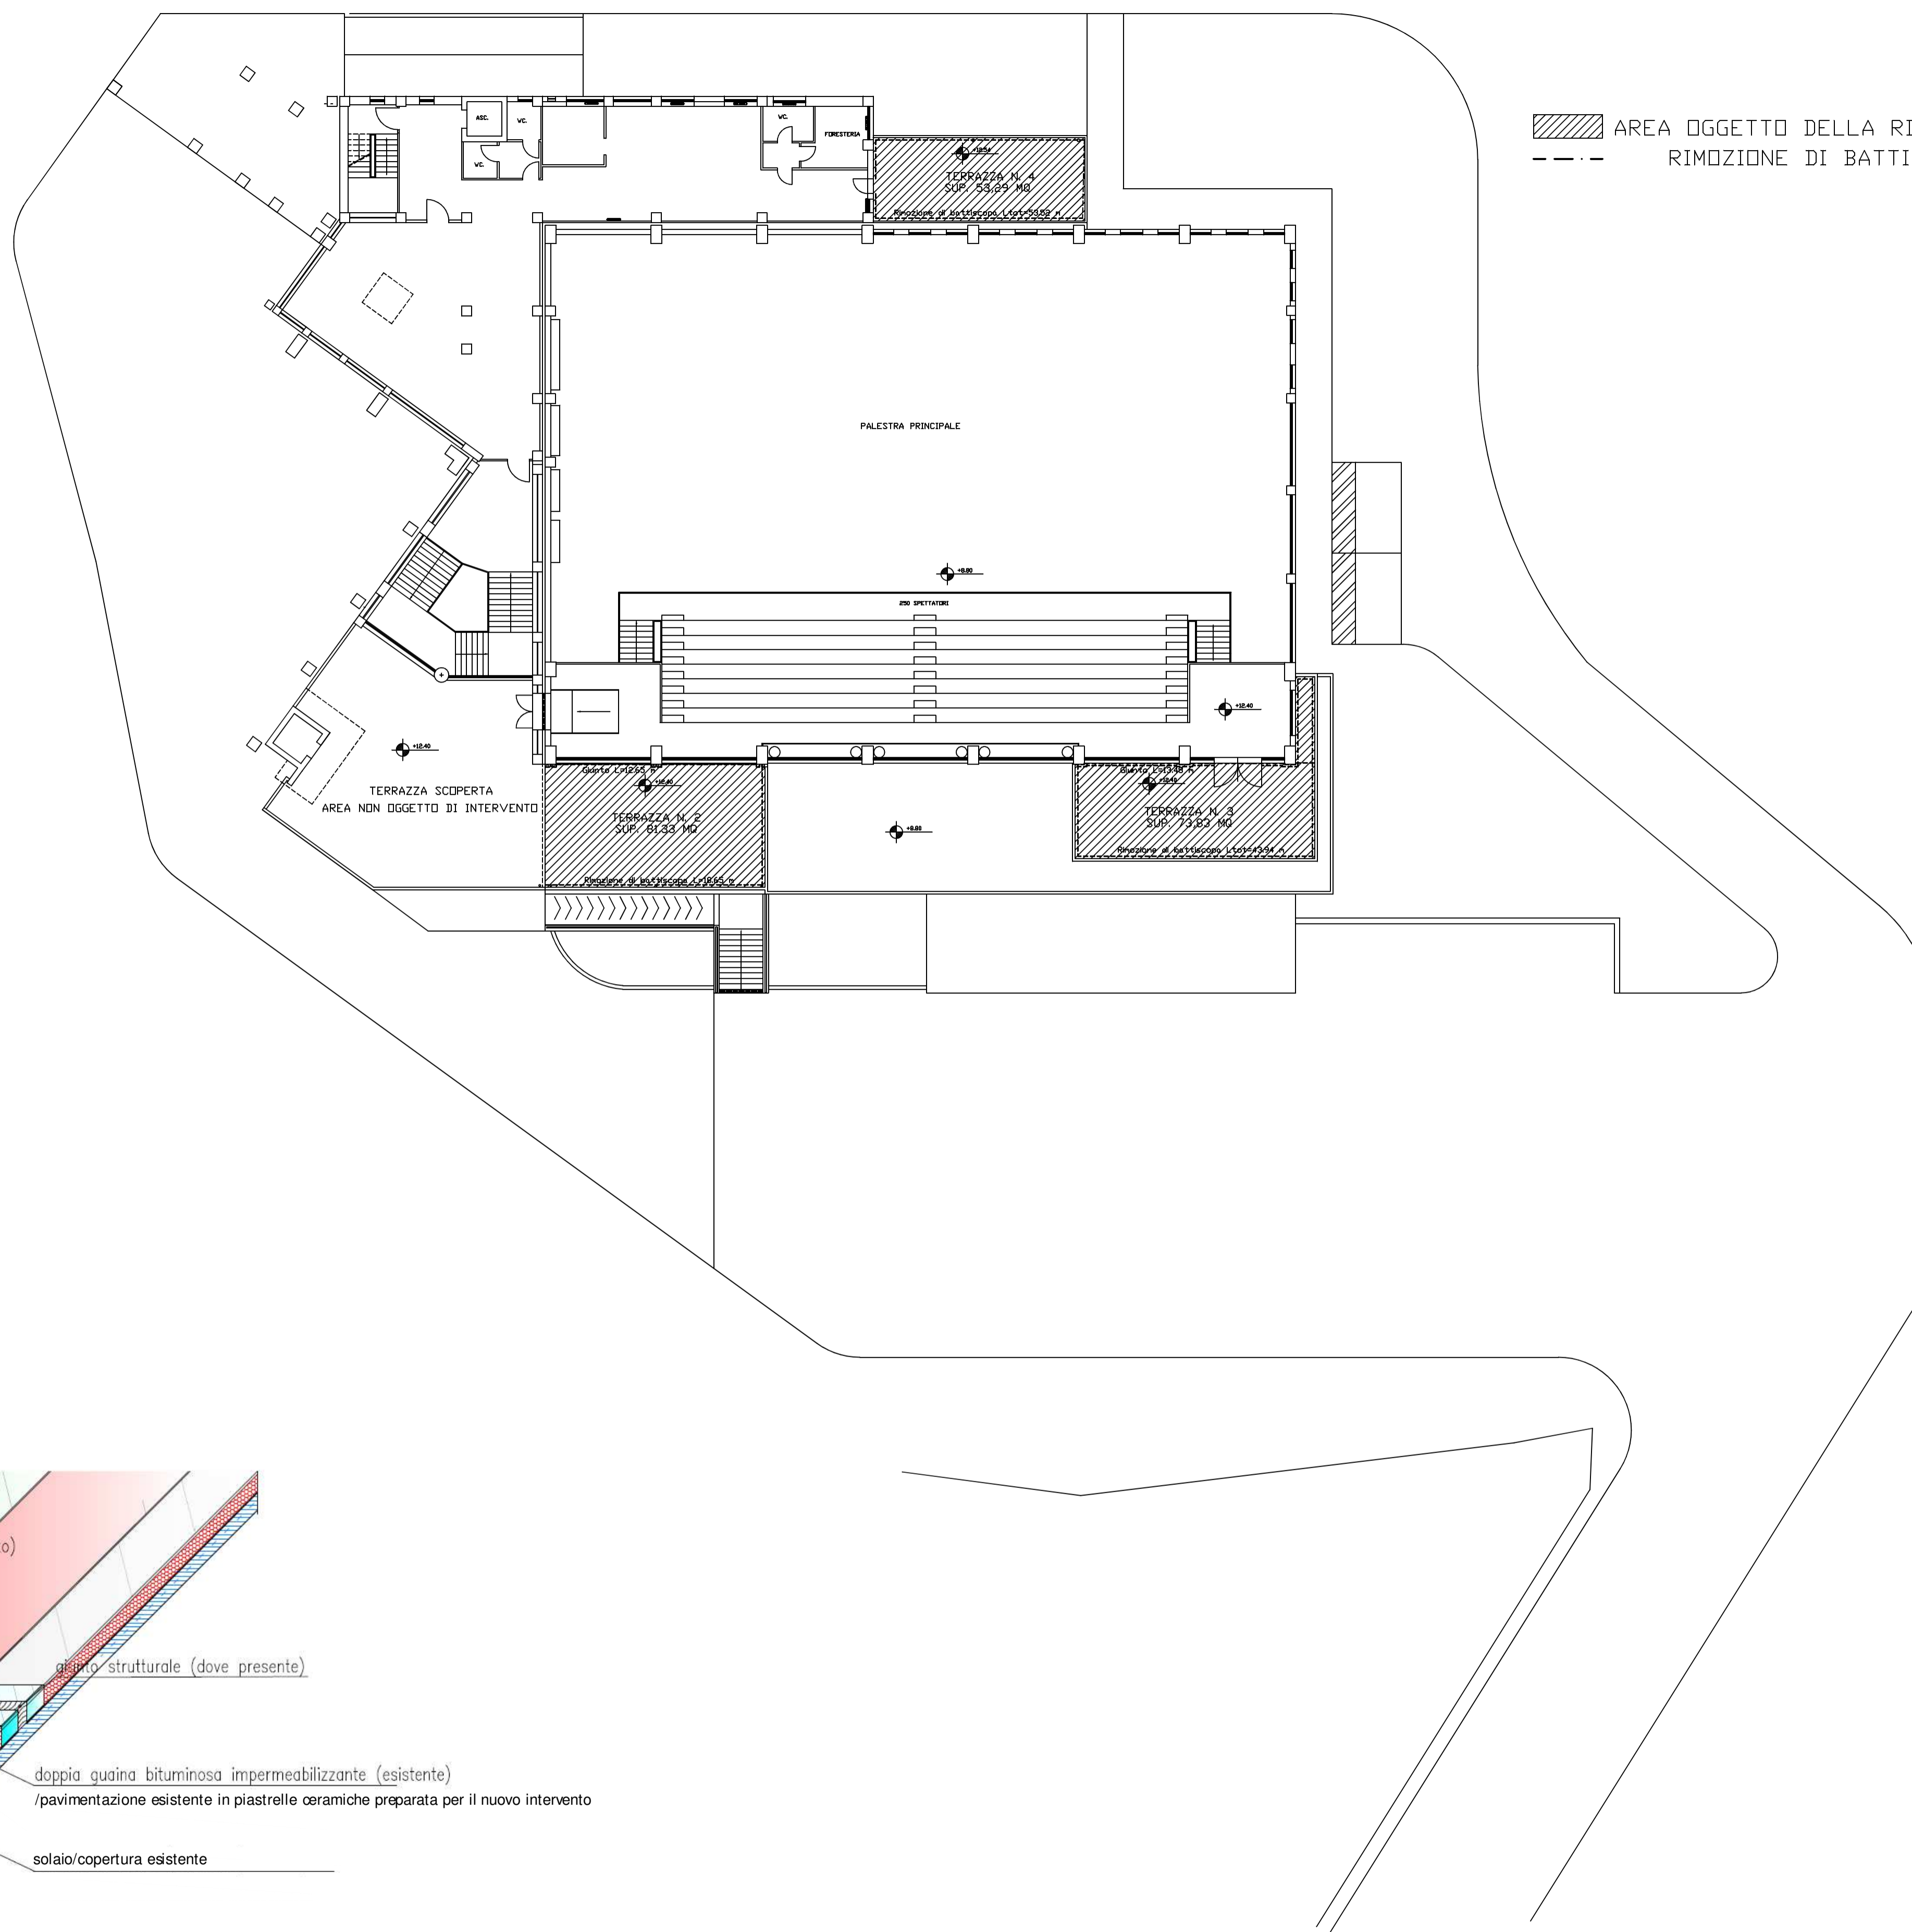

PARTICOLARI COSTRUTTIVI

