

COMUNE DI ANCONA

DIREZIONE LAVORI PUBBLICI - SPORT

PALAZZETTO DELLO SPORT DI VIA MONTE PELAGO "PALASCHERMA".

INTERVENTO DI RIQUALIFICAZIONE DEL PALASCHERMA CON ESECUZIONE DI NUOVO MANTO IMPERMEABILE, RIPRISTINO DEL CEMENTO AMMALORATO E INTONACATURA DELLE FACCIATE

PROGETTO ESECUTIVO

PLANIMETRIA QUOTA +17,98 m

DATA  
Dicembre 2021


Scala 1:100

TAV. 4

PROGETTISTA Ing. Vincenzo Moretti  
COLLABORATORI Ing. Sabrina Anna Gennaro  
Geom. Albano Giudici

DIRIGENTE Dott. Ing. Stefano Capannelli

PLANIMETRIA QUOTA +15.20 - QUOTA +17.98

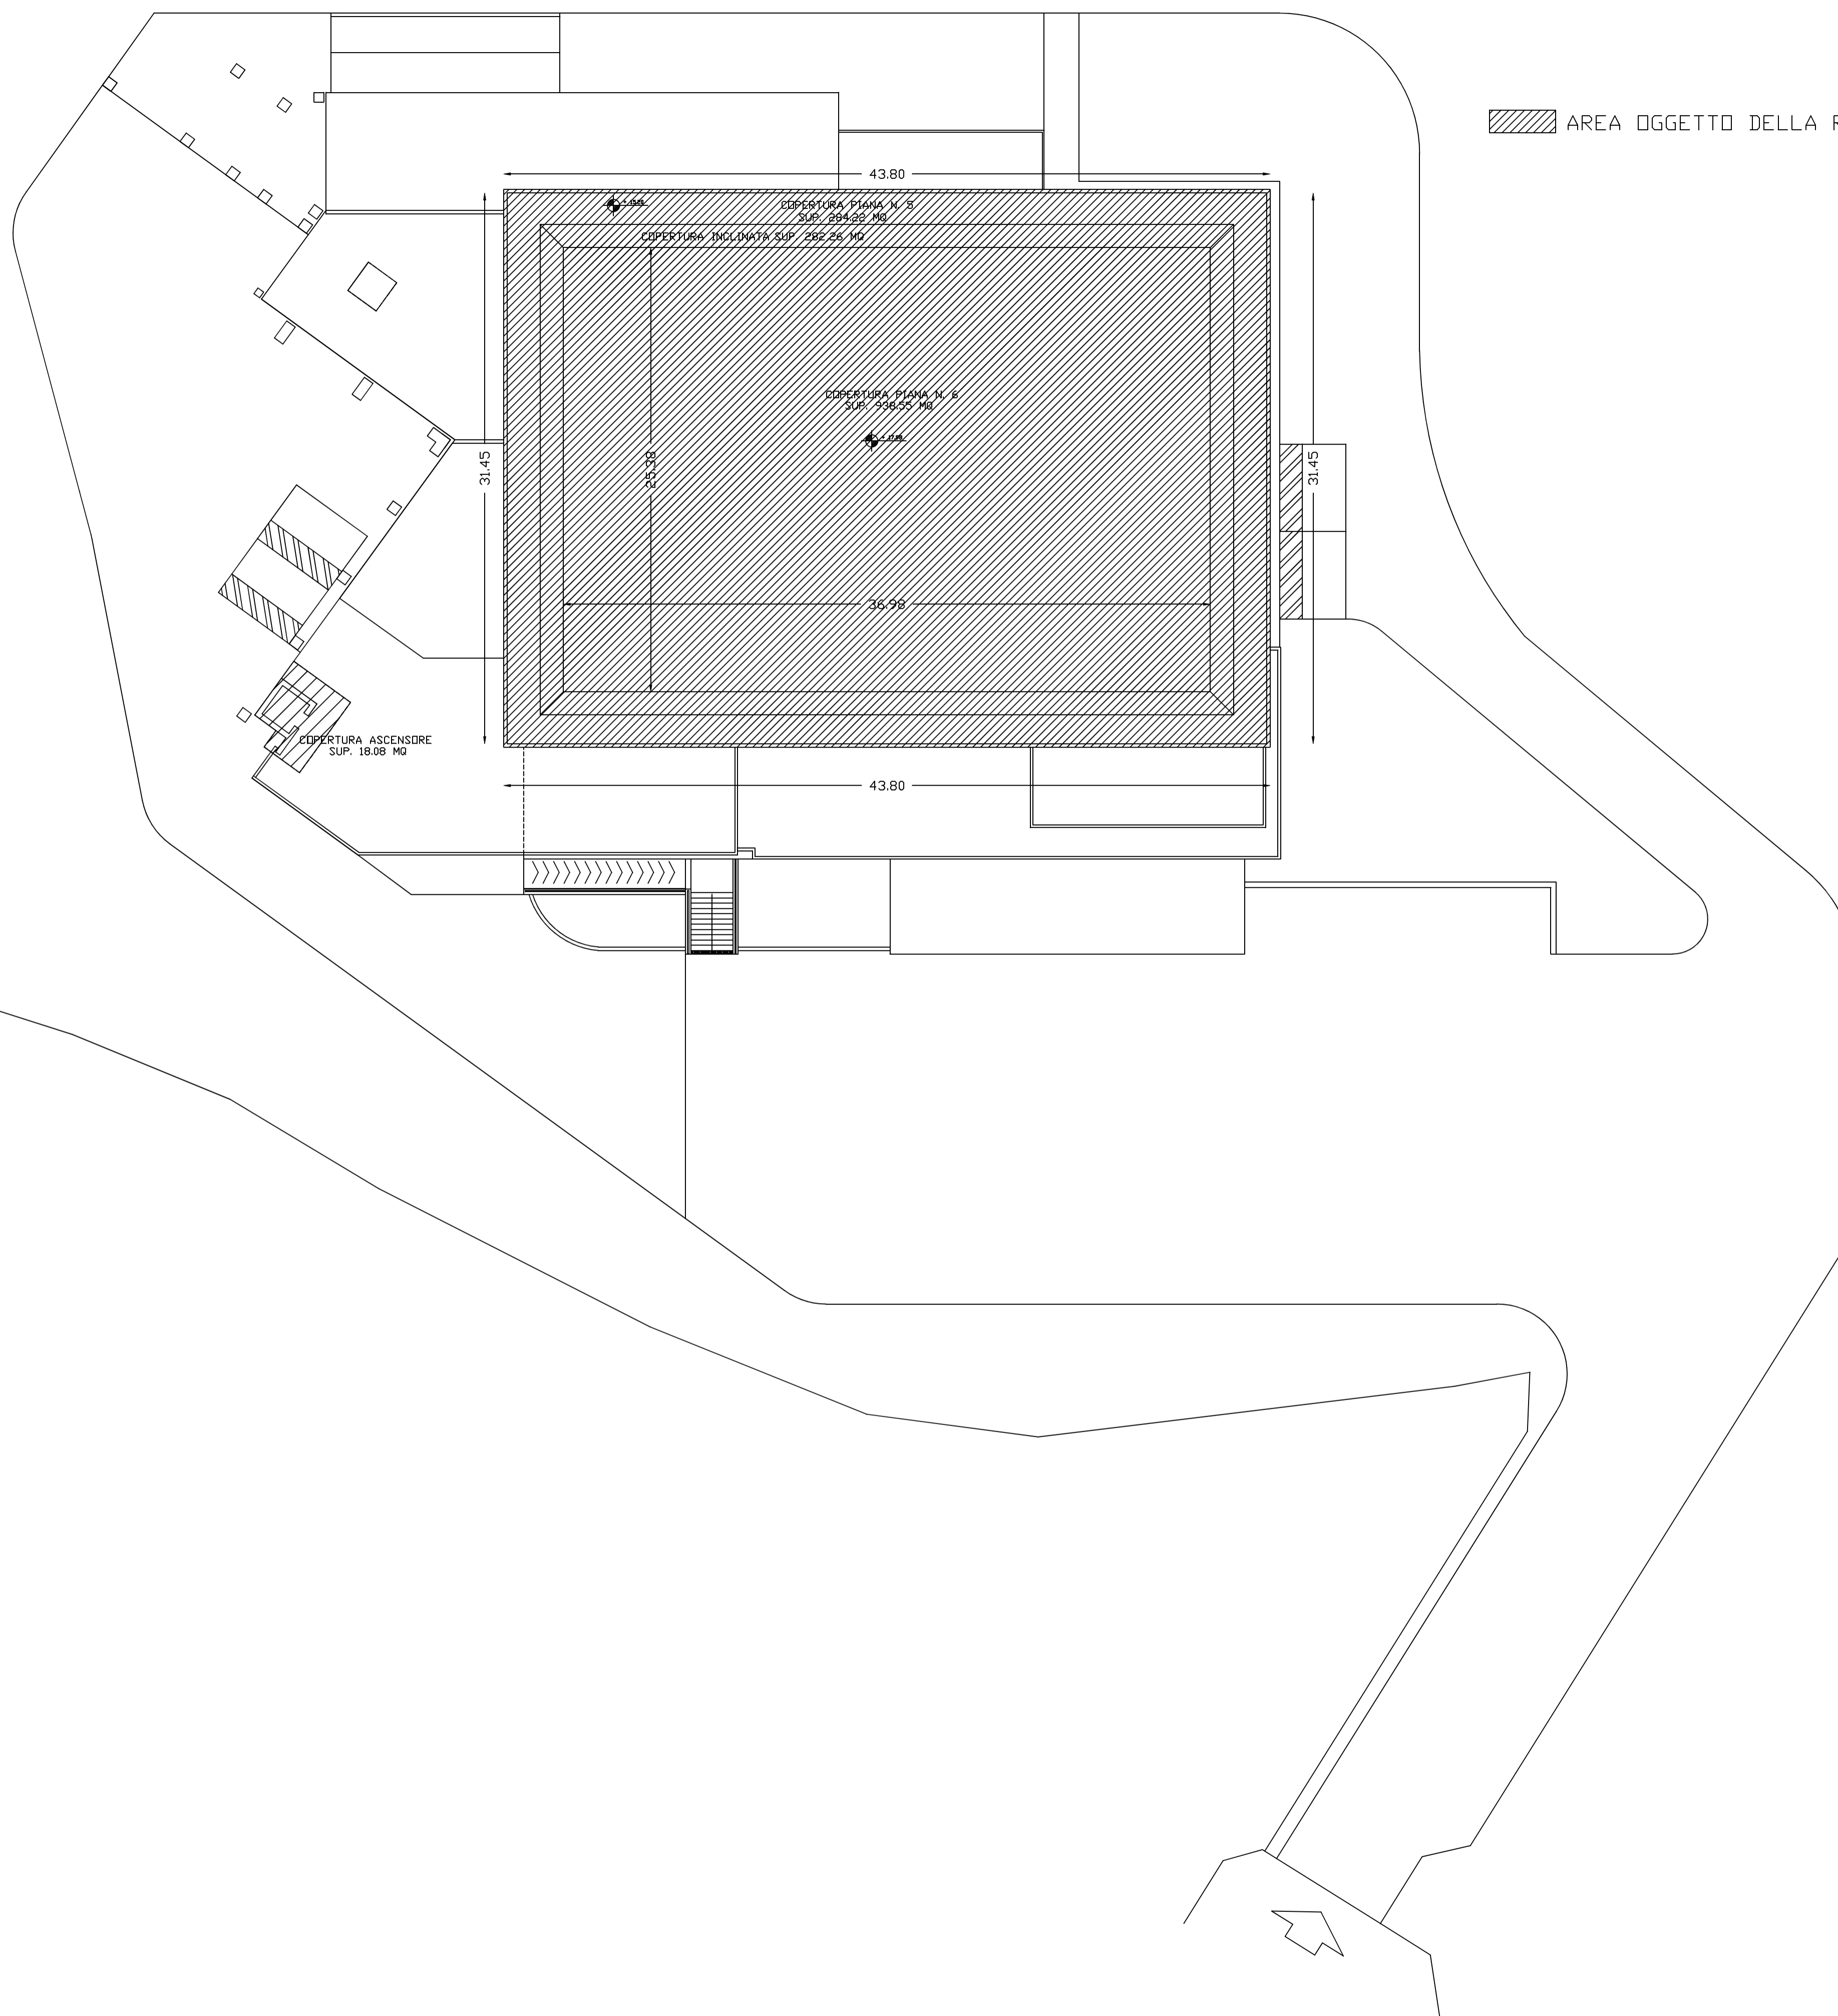

AREA OGGETTO DELLA RICHIESTA DI PREVENTIVO