

COMUNE DI ANCONA
PROVINCIA DI ANCONA

PROPRIETA'
COMUNE DI ANCONA
Largo XXIV Maggio n°1, 60123 AN

INTERVENTO
**TURA DI PALI A MONTE DELLA PISTA DI PATTINAGGIO
DEL PASSETTO PER LA MESSA IN SICUREZZA
DEL MURO DI SOSTEGNO
PROGETTO DEFINITIVO**

ELABORATO
**RG
03**
21.09_DEF

**PROGETTO ARCHITETTONICO
SEZIONE AA, SEZIONE BB, SEZIONE CC,
SEZIONE DD**

Scala
1:50/1:10
Data
22/12/21
Revisione del
--/--/--


ELENCO ELABORATI
PA01 - Progetto architettonico - Pianta
PA01 - Progetto architettonico - Sezione AA, sezione
BB, sezione CC, sezione DD








PROGETTISTA
E DIRETTORE
DEI LAVORI
Dott. Ing. Molini Alessandro

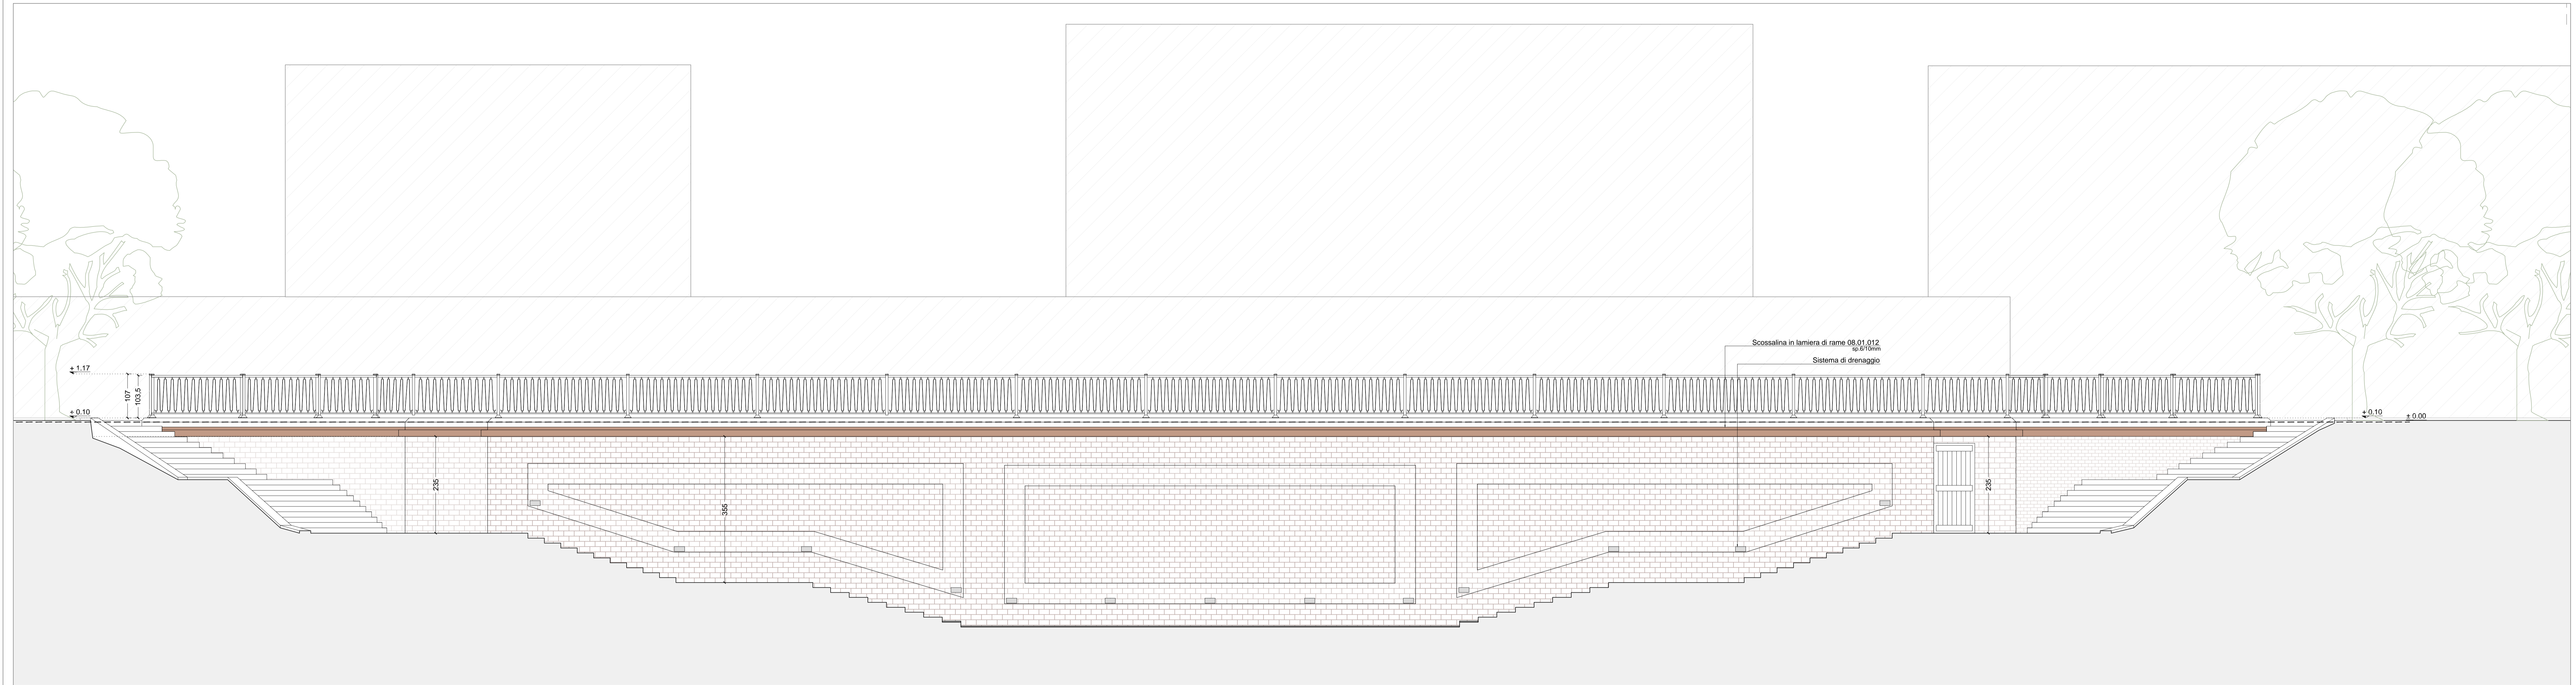COLLABORATORI
Arch. Maria Cristina Grilli
Ing. Giuseppe Stefania

STUDIO MOLINI
Vicolo della Regina n.24 60122 Ancona - 071 20.59.52 - info@studiomolini.it - www.studiomolini.it
VIETATA LA RIPRODUZIONE ANCHE PARZIALE - TUTTI I DIRITTI RISERVATI A NORMA DI LEGGE

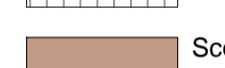

- LEGENDA:**
-  Percorso tattile plantare per esterno in cemento vibrocompresso
 -  Nuova pavimentazione per esterni in Pietrino grigio 20x20cm sp.3cm
 -  Scossalina in lamiera di rame
 -  N°5 panchine - prezzo non computato
 -  Fori per drenaggio muro dim. 12x25cm

