



1 Planimetria
Scala 1:50

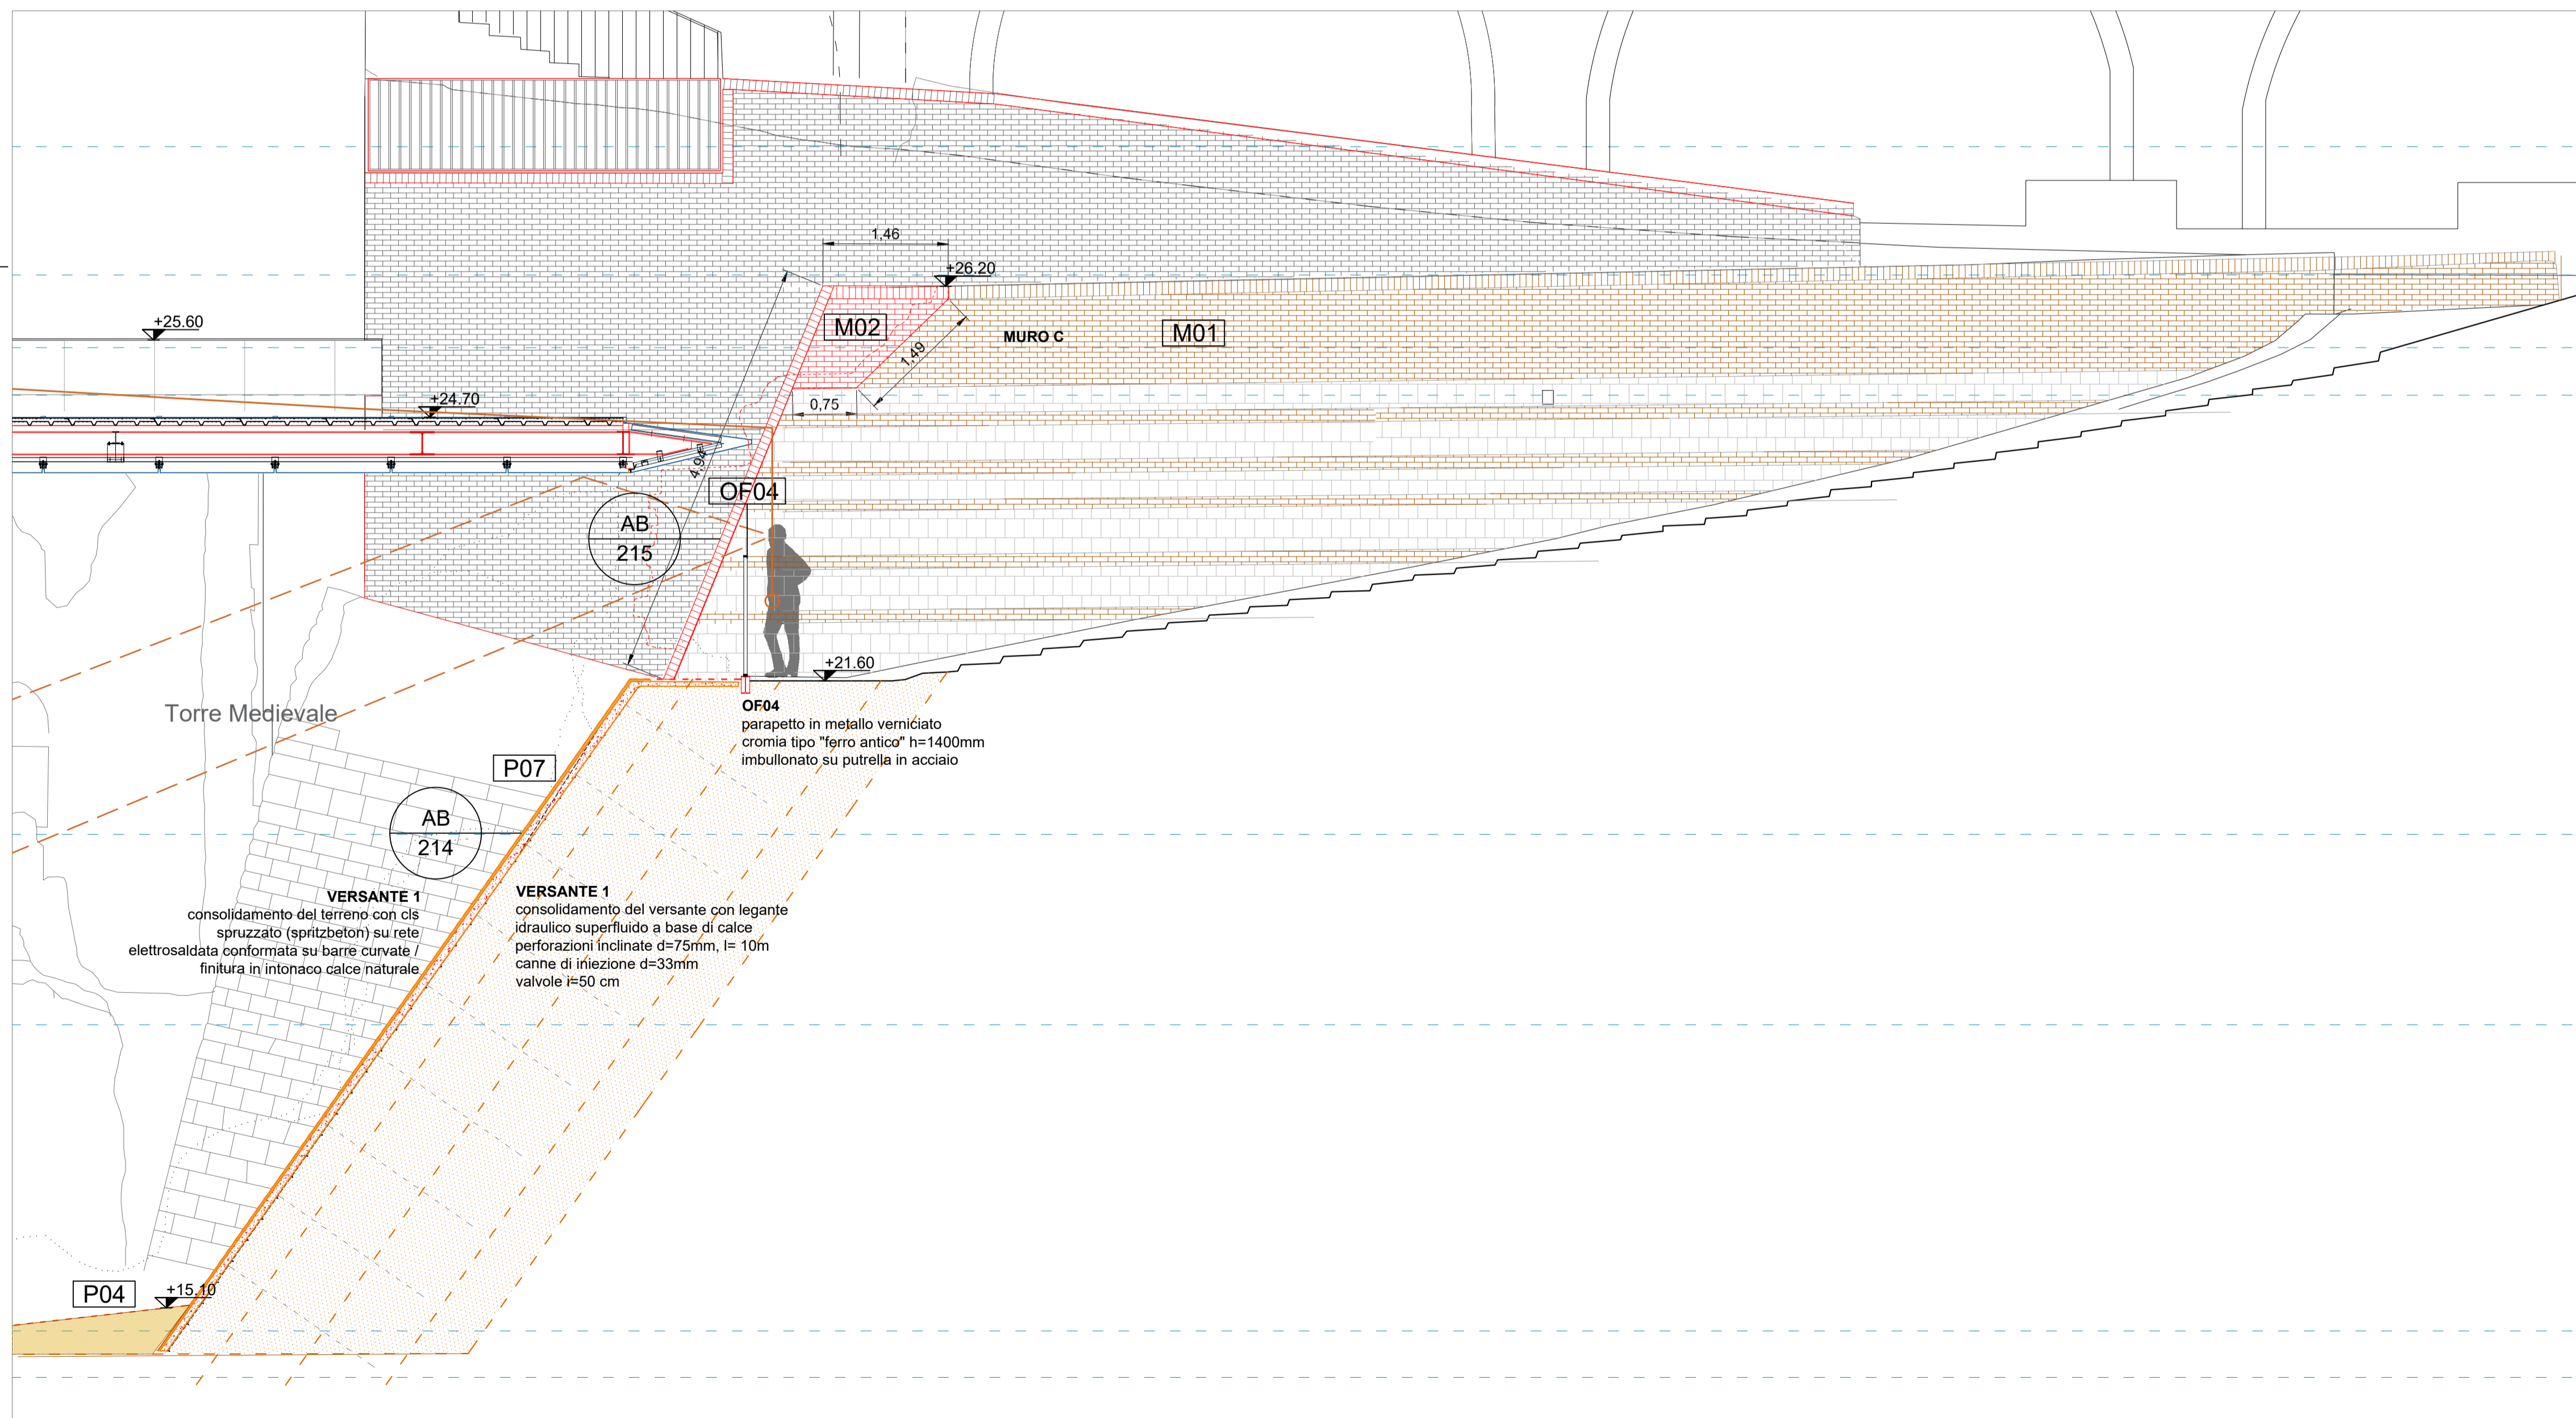

2 Sezione
Scala 1:50

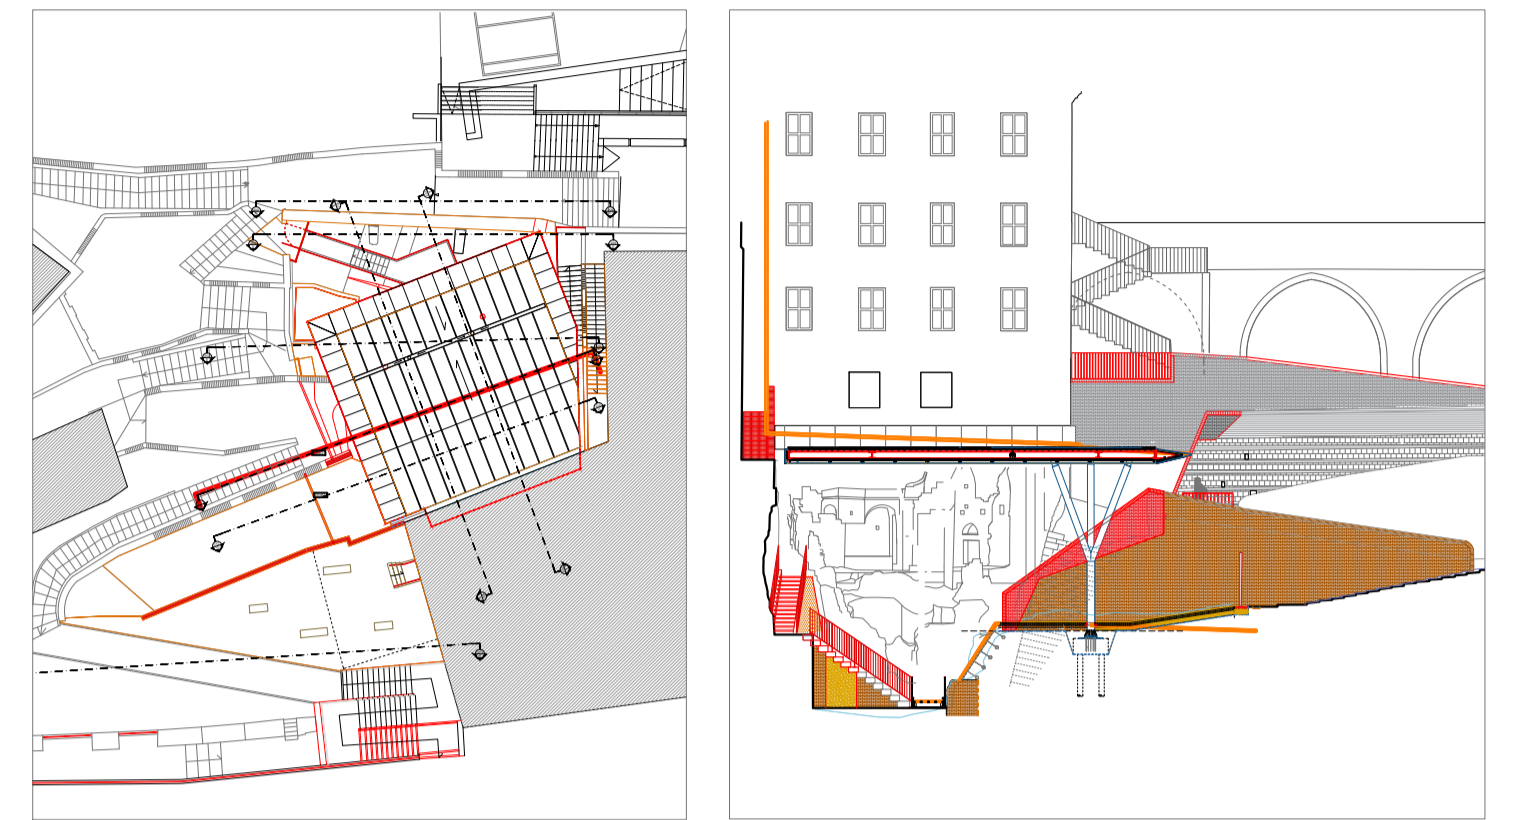

LEGENDA

STRUTTURE IN ELEVAZIONE - ARCHITETTONICO

M01 Muratura in laterizi - pulitura/ristilatura	P01 Pavimentazione in porfido - recupero
M02 Muratura in laterizi - completamento/riprofilatura ancoraggio su muratura esistente	P02 Pavimentazione in porfido - nuovo
M03 Completamento superficiale - copertina di protezione in calce naturale	P03 Pavimentazione in laterizi
C01 Copertura - pannelli tipo Alucobond specchianti	P04 Pavimentazione in ghiaia/acciottolato
C02 Copertura - pannelli tipo Alucobond grigio	P05 Pavimentazione in ghiaia stabilizzata
OF Opere in Ferro_Acciaio Zincato Verniciato	P06 Pavimentazione in legno composito ecologico
	P07 Terreno consolidato (spritzbeton) - finitura in intonaco di calce naturale

NOTE

N.B. TUTTE LE QUOTE DEVONO ESSERE VERIFICATE IN CANTIERE

COMUNE DI ANCONA

ITI WATERFRONT DI ANCONA 3.0 - POR FERS MARCHE 2014-20 - ASSE 6 - AZ. 16.1
PERCORSO ARCHEOLOGICO PALAZZO DEGLI ANZIANI-SACELLO MEDIOEVALE PIAZZALE DANTE ALIGHIERI- CASA DEL CAPITANO. RESTAURO E VALORIZZAZIONE CAPISALDI STORICI E SPAZI APERTI.

Progetto Esecutivo

Responsabile Unico del Procedimento Arch. Claudio Centanni

Progettazione architettonica
 ABDR Architetto Associati (RSC) Prof. Arch. Michele Beccu
 Via delle Colonne 10, 60123 Ancona Prof. Arch. Paolo Desideri
 Mondaini Rosciani Architetti Associati Arch. Gian Paolo Rosciani
 Viale della Vittoria, 14 - 60123 Ancona Giovane professionista: Ing. Arch. M. Rosciani

Progettazione strutturale
 Studio di Ingegneria Talevi Ing. Maurizio Talevi
 Piazza Cavour, 13 - 60121 Ancona

Progettazione impianti
 SIGEA srl Ing. Elio Ottaviani
 Via C. Battisti n.1 - 60022 Castellardo (AN)

Coordinatore della sicurezza in fase di progettazione
 Mondaini Rosciani Architetti Associati Arch. Gian Paolo Rosciani

Consulenti
 Archeologo Dott.ssa Chiara Cesaretti - Geologo Dott. Maurizio Mainiero, Saverio Belltramo

Elaborato	Fase	Ambo	Tipologia	elaborato N.	elaborato
Sezione F - Muro C - Versante 1	E	AR	SZ	211	
Data di emissione	Data revisione	N. Revisione	Scala	Quota	Area
Marzo 2022	Maggio 2022	REV 02	1:50		