

TUBO Ø273.0*10
IN ACCIAIO ZINCATO
VERNICIATO RAL 9007

TUBO Ø273.0*10
IN ACCIAIO ZINCATO
VERNICIATO RAL 9007

TUBO Ø273.0*10
IN ACCIAIO ZINCATO
VERNICIATO RAL 9007




TUBO Ø323.9*10
IN ACCIAIO ZINCATO
VERNICIATO RAL 9007

TUBO Ø273.0*10
IN ACCIAIO ZINCATO
VERNICIATO RAL 9007

TUBO Ø323.9*10
IN ACCIAIO ZINCATO
VERNICIATO RAL 9007

TUBO Ø323.9*10
IN ACCIAIO ZINCATO
VERNICIATO RAL 9007

1. TASSELLO DI SIGILLATURA PANNELLI ALUCOBOND
2. PANNELLATURA TIPO ALUCOBOND 4mm
3. GUAINA IMPERMEABILIZZANTE
4. PANNELLO SANDWICH - LAMIERA GRECATA E POLIURETANO ESPANSO 80 mm
5. PROFILI OMEGA - PENDENZA 2%
6. CANALINA DI SCOLO ACQUE IN LAMIERA PIEGATA
7. TUBO DI SCARICO ACQUE Ø=10 mm
8. STRUTTURA TRAVI h=270mm
9. MENSOLA RASTREMATA h max=270mm
10. SOTTOSTRUTTURA MENSOLA RASTREMATA
11. PANNELLO PERIMETRALE TIPO ALUCOBOND
12. SOTTOSTRUTTURA IN PROFILATI DI ALLUMINIO 200 mm
13. PANNELLATURA TIPO ALUCOBOND SPECCHIANTE 4 mm
14. PILASTRI RAMIFICATI - Ø VARIABILE
15. CARTERIZZAZIONE TRAVE ESISTENTE CON PANNELLI TIPO ALUCOBOND CROMIA GRIGIA

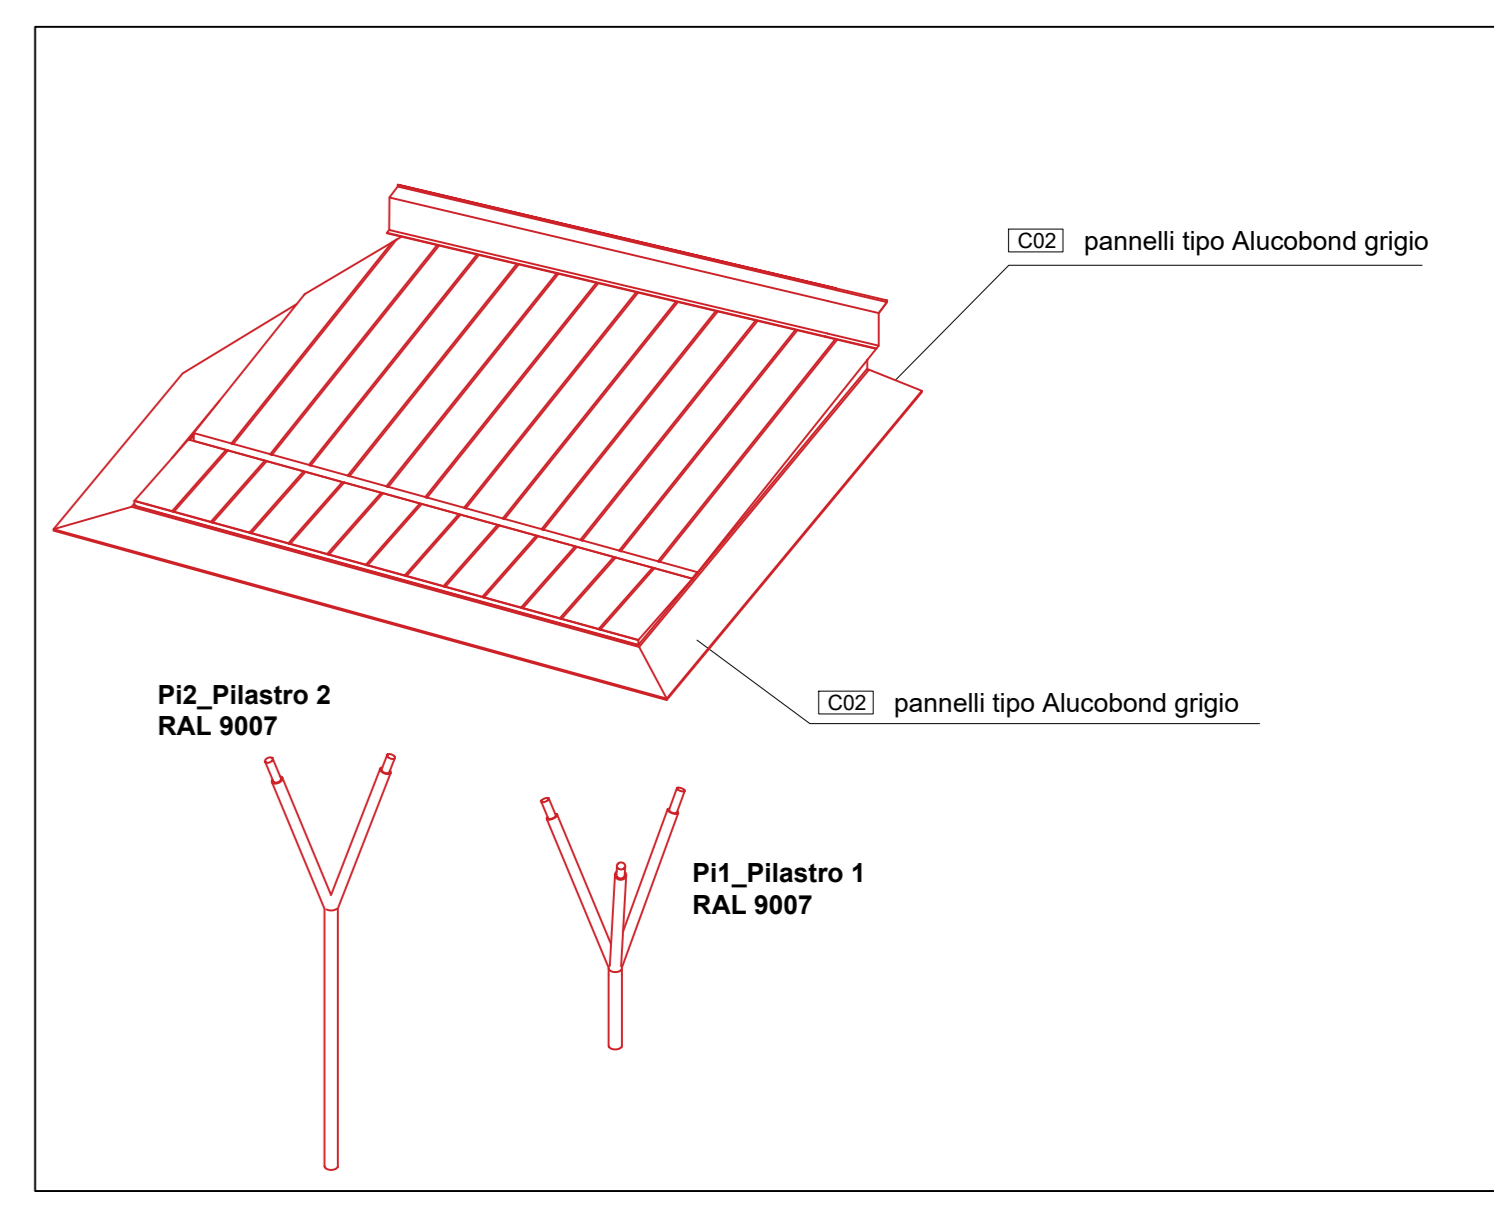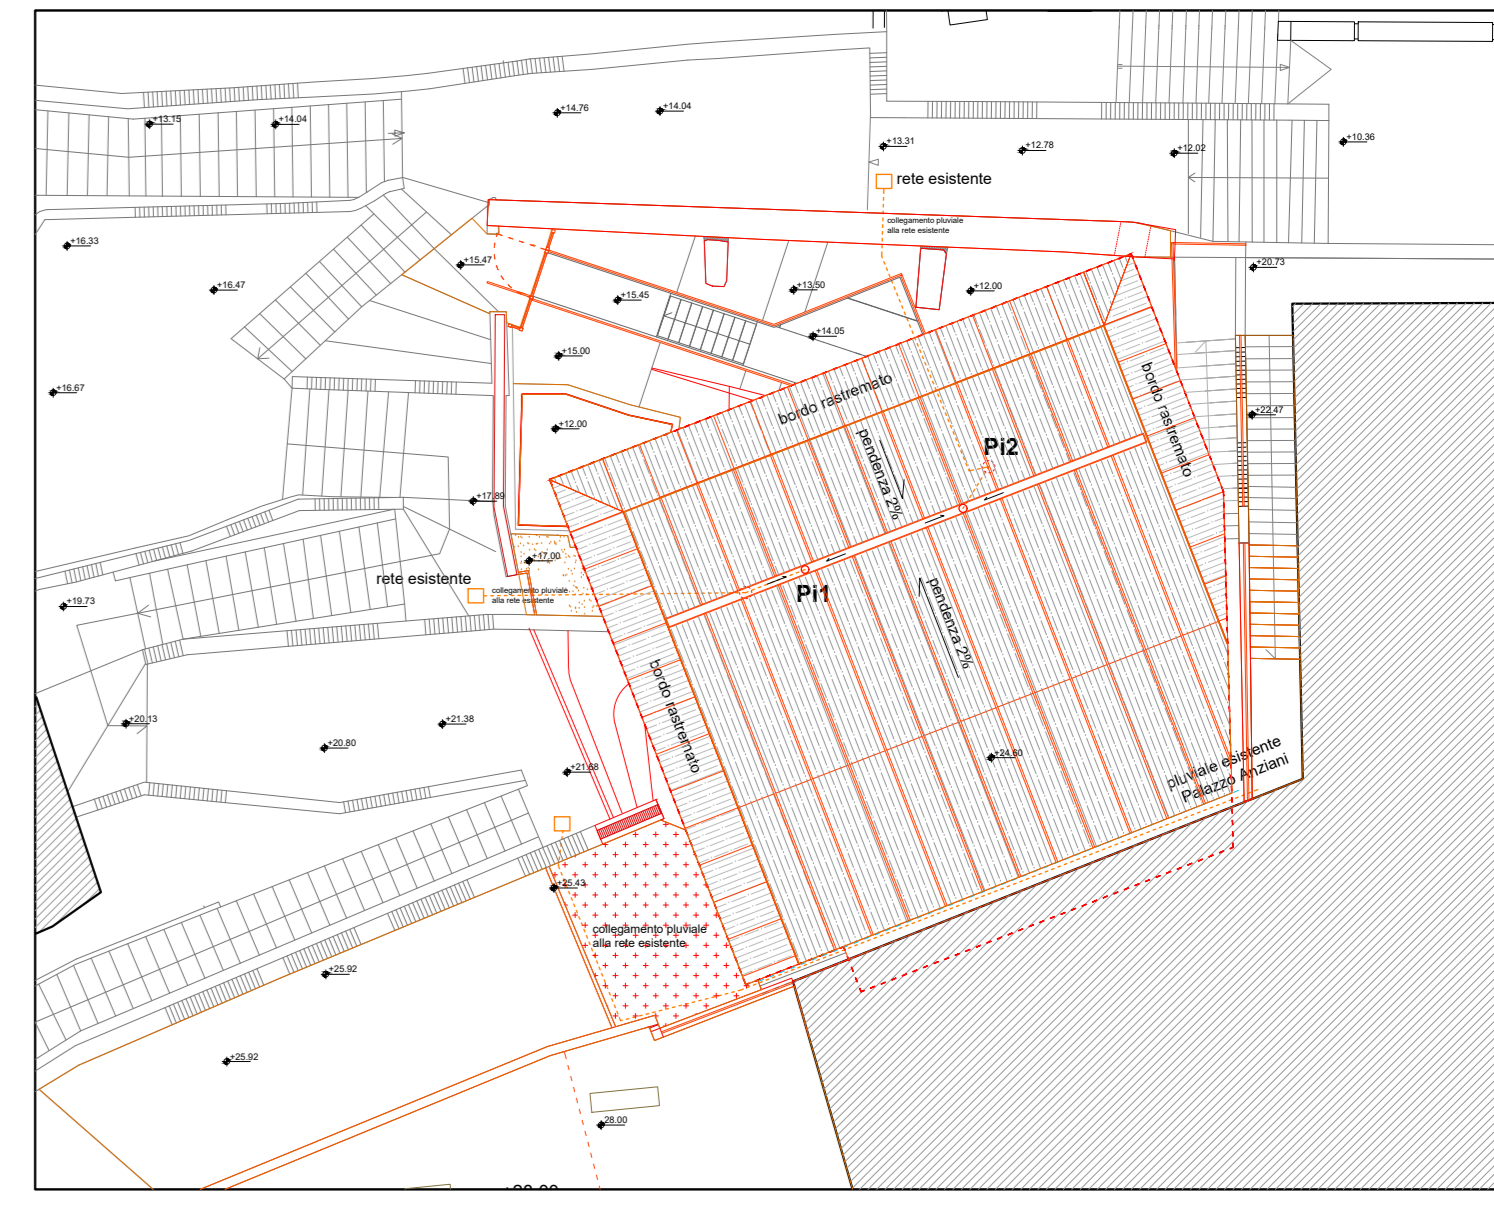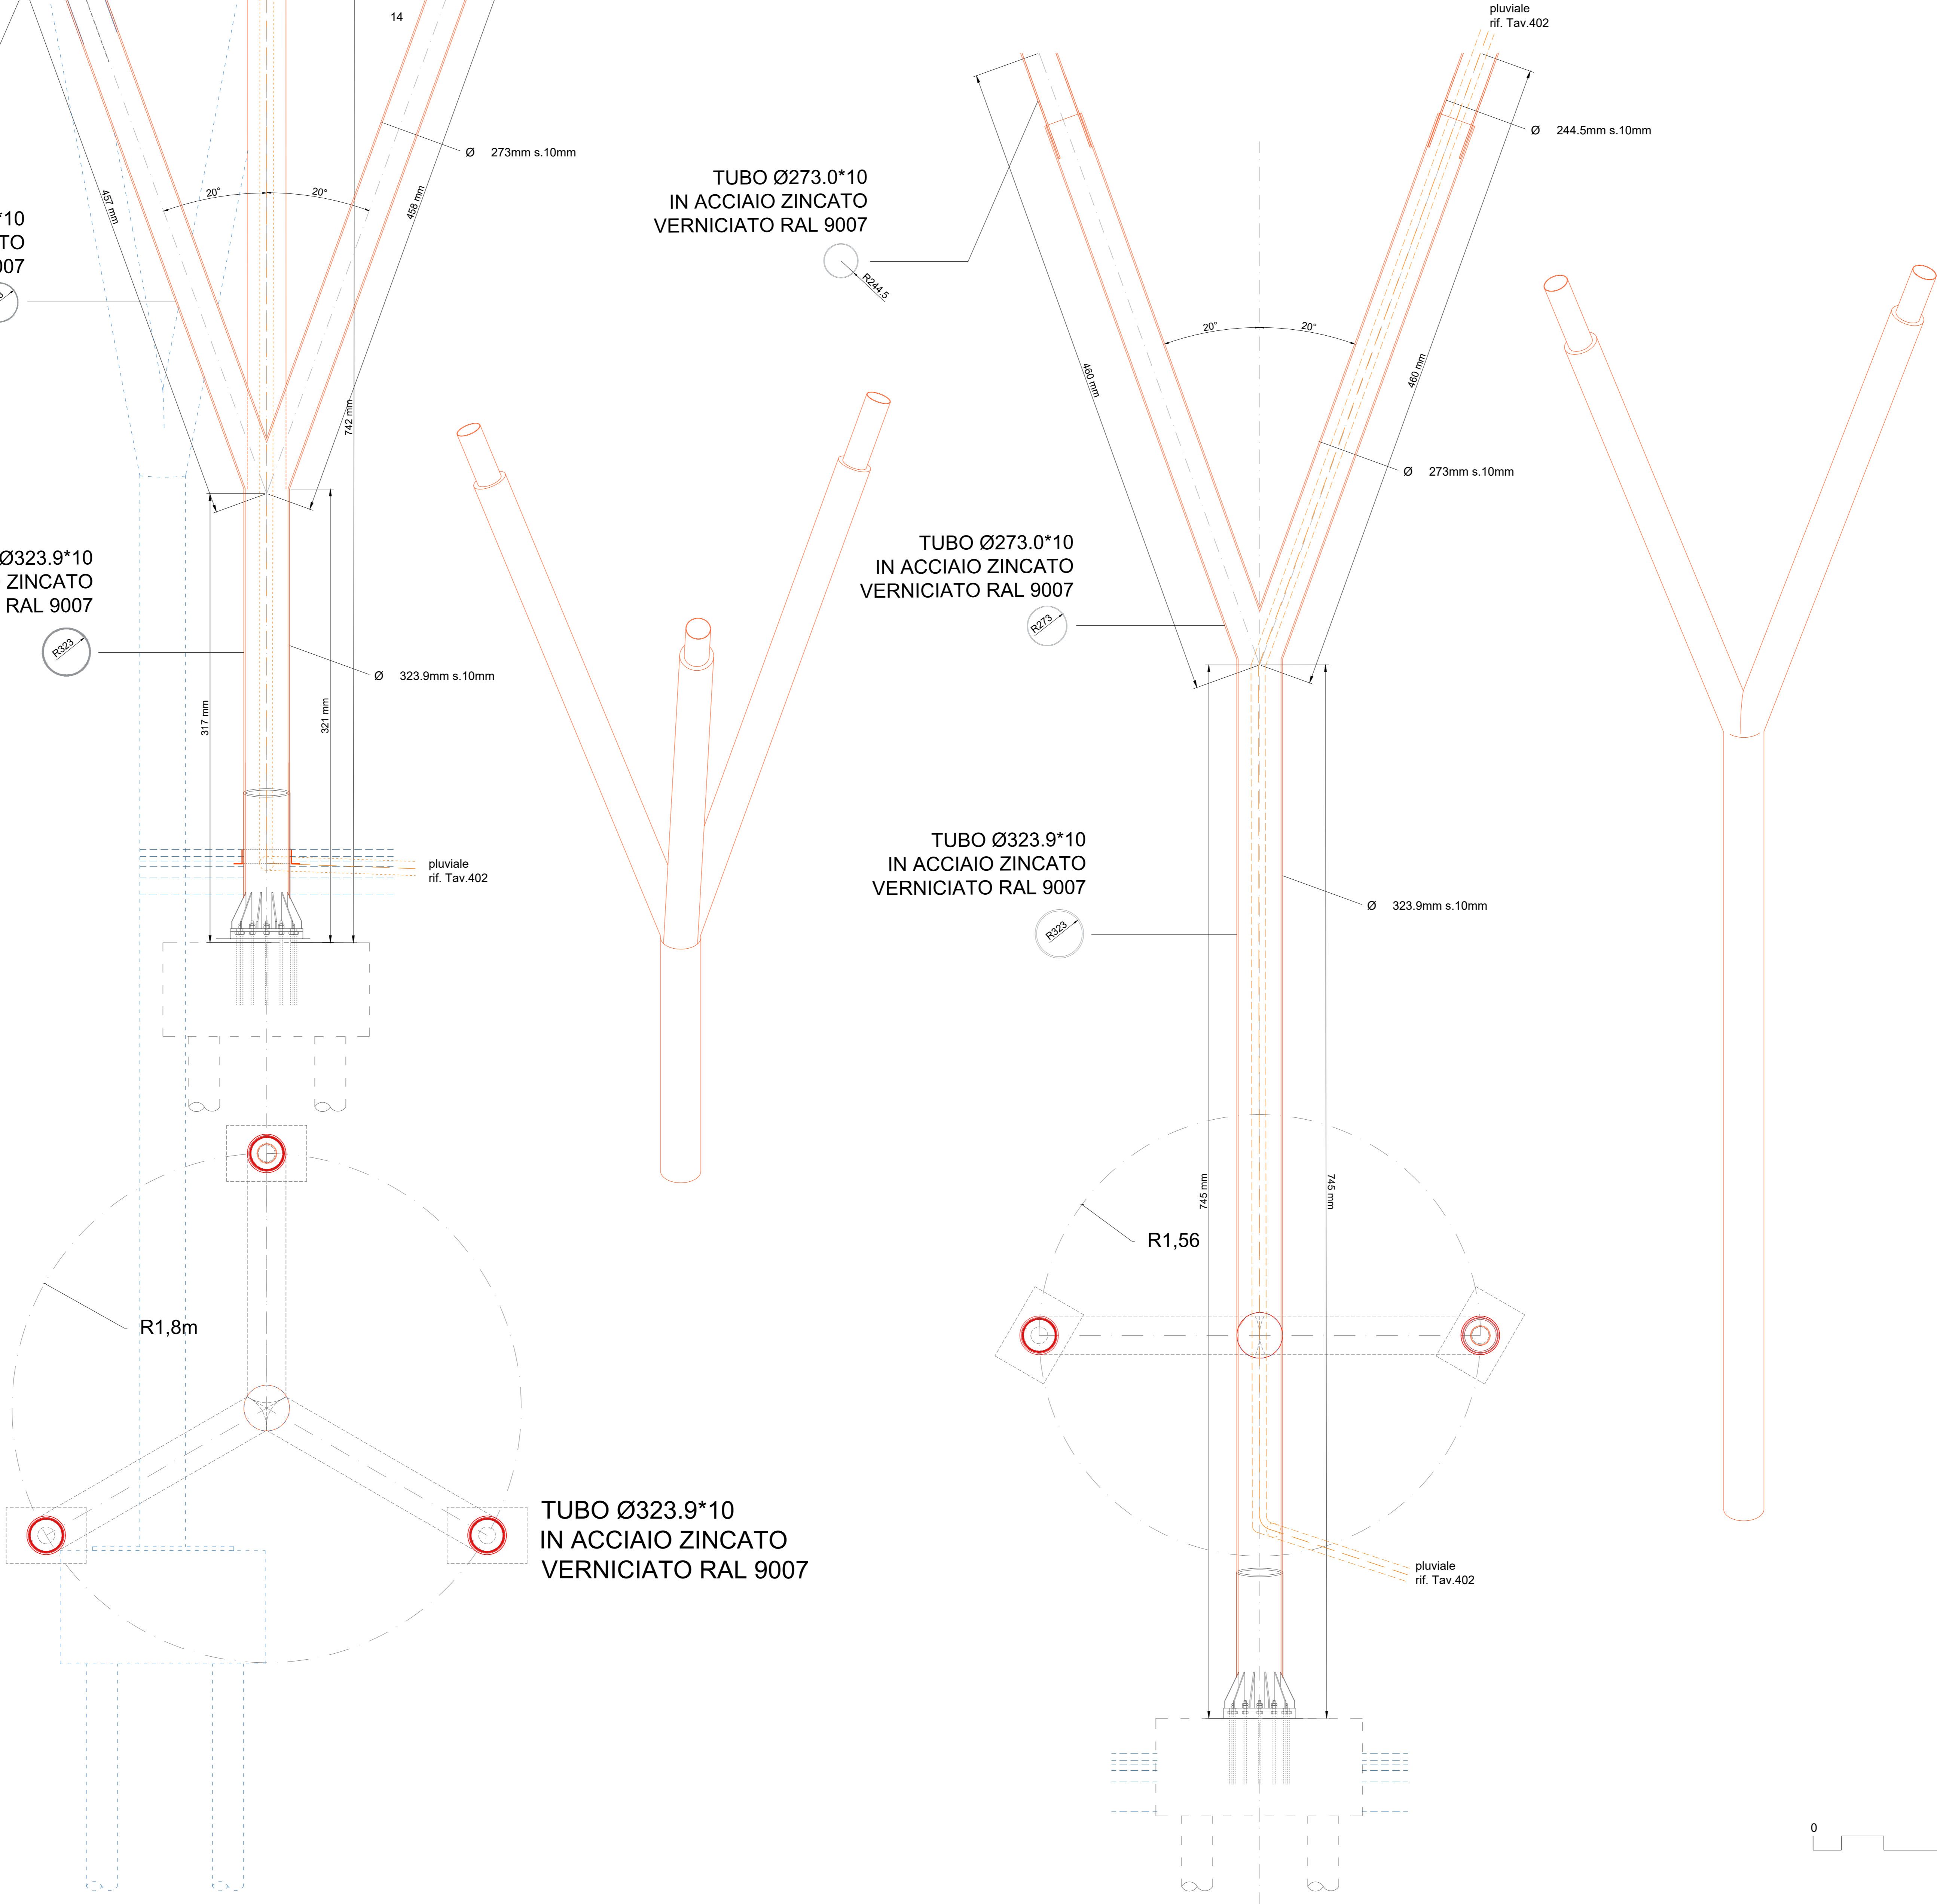

LEGENDA

	pannelli tipo Alucobond specchiante		QUOTA PAVIMENTO FINITO
	pannelli tipo Alucobond grigio		QUOTA ESTRADOSO RUSTICO
	pannellature di rivestimento		QUOTA SEZIONE PAVIMENTO FINITO
	sottostre		QUOTA SEZIONE ESTRADOSO RUSTICO
	struttura		
	pluviali/raccolta acque meteoriche - rif.Tav.402		

NOTE

N.B. TUTTE LE QUOTE DEVONO ESSERE VERIFICATE IN CANTIERE

COMUNE DI ANCONA

ITI WATERFRONT DI ANCONA 3.0 - POR FERS MARCHE 2014-20 - ASSE 6 - AZ.16.1
PERCORSO ARCHEOLOGICO PALAZZO DEGLI ANZIANI-SACELLO MEDIOEVALE PIAZZALE DANTE ALIGHIERI-CASA DEL CAPITANO. RESTAURO E VALORIZZAZIONE CAPISALDI STORICI E SPAZI APERTI.

Progetto Esecutivo

Responsabile Unico del Procedimento Arch. Claudio Certarini

Progettazione architettonica
ABOR Architetto Associati
Mondani Roscani Architetto Associati
Via della Vittoria, 14 - 60123 Ancona

Prof. Arch. Michele Baccu
Prof. Arch. Paolo Desideri
Arch. Gian Paolo Roscani
Ginepro professionale
Ing. Arch. M. Roscani

Progettazione strutturale
Studio di Ingegneria Taloni
Piazza Garibaldi, 15 - 60121 Ancona

Progettazione impianti
SIGEA srl
Via C. Battisti n. 1 - 00022 Castelnuovo (AN)

Coordinatore della sicurezza in fase di progettazione
Mondani Roscani Architetto Associati

Consulenti
Archeologo Dott.ssa Chiara Cesarelli - Geologo Dott. Maurizio Maiorano

0 1 m

Copertura Area Archeologica		E		AR		DE		218	
Sezioni e Pilastri									
Data di emissione	Data revisione	N. Revisione	Scala	Quota	Area	Redazione progetto	Revisione elaborato	Verifica elaborati	
Marzo 2022	Aprile 2022	REV 01	1:20						