
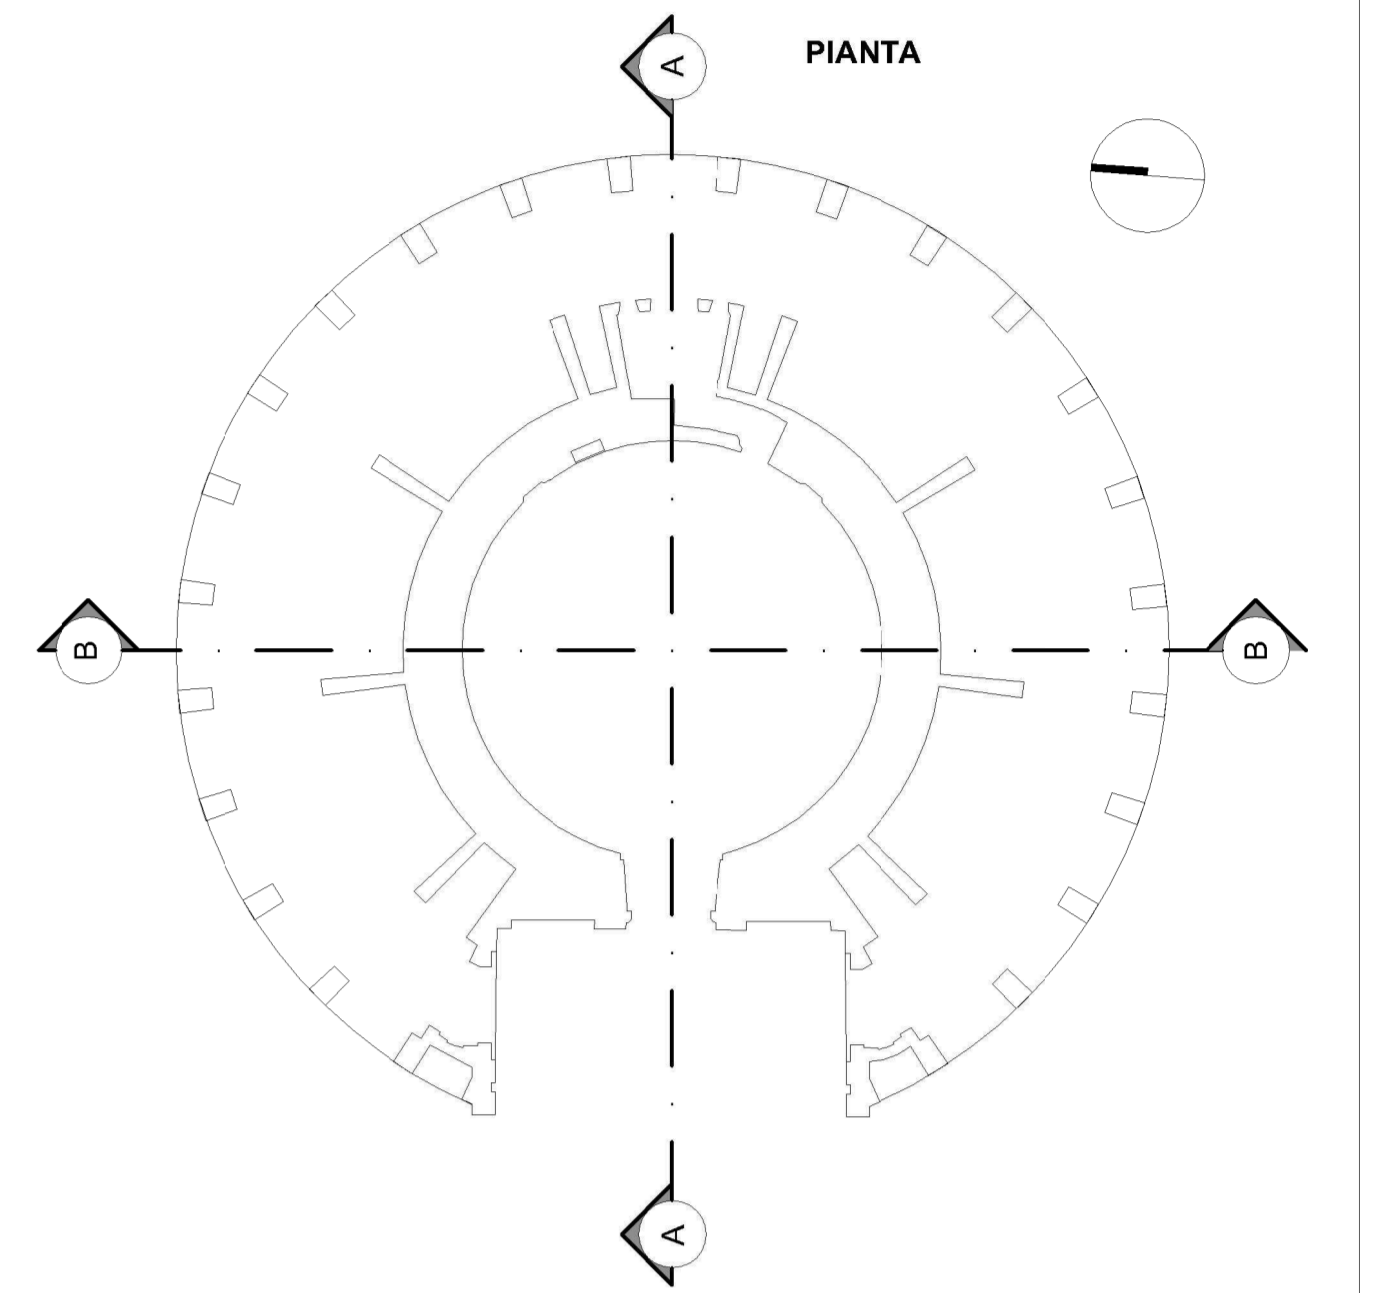
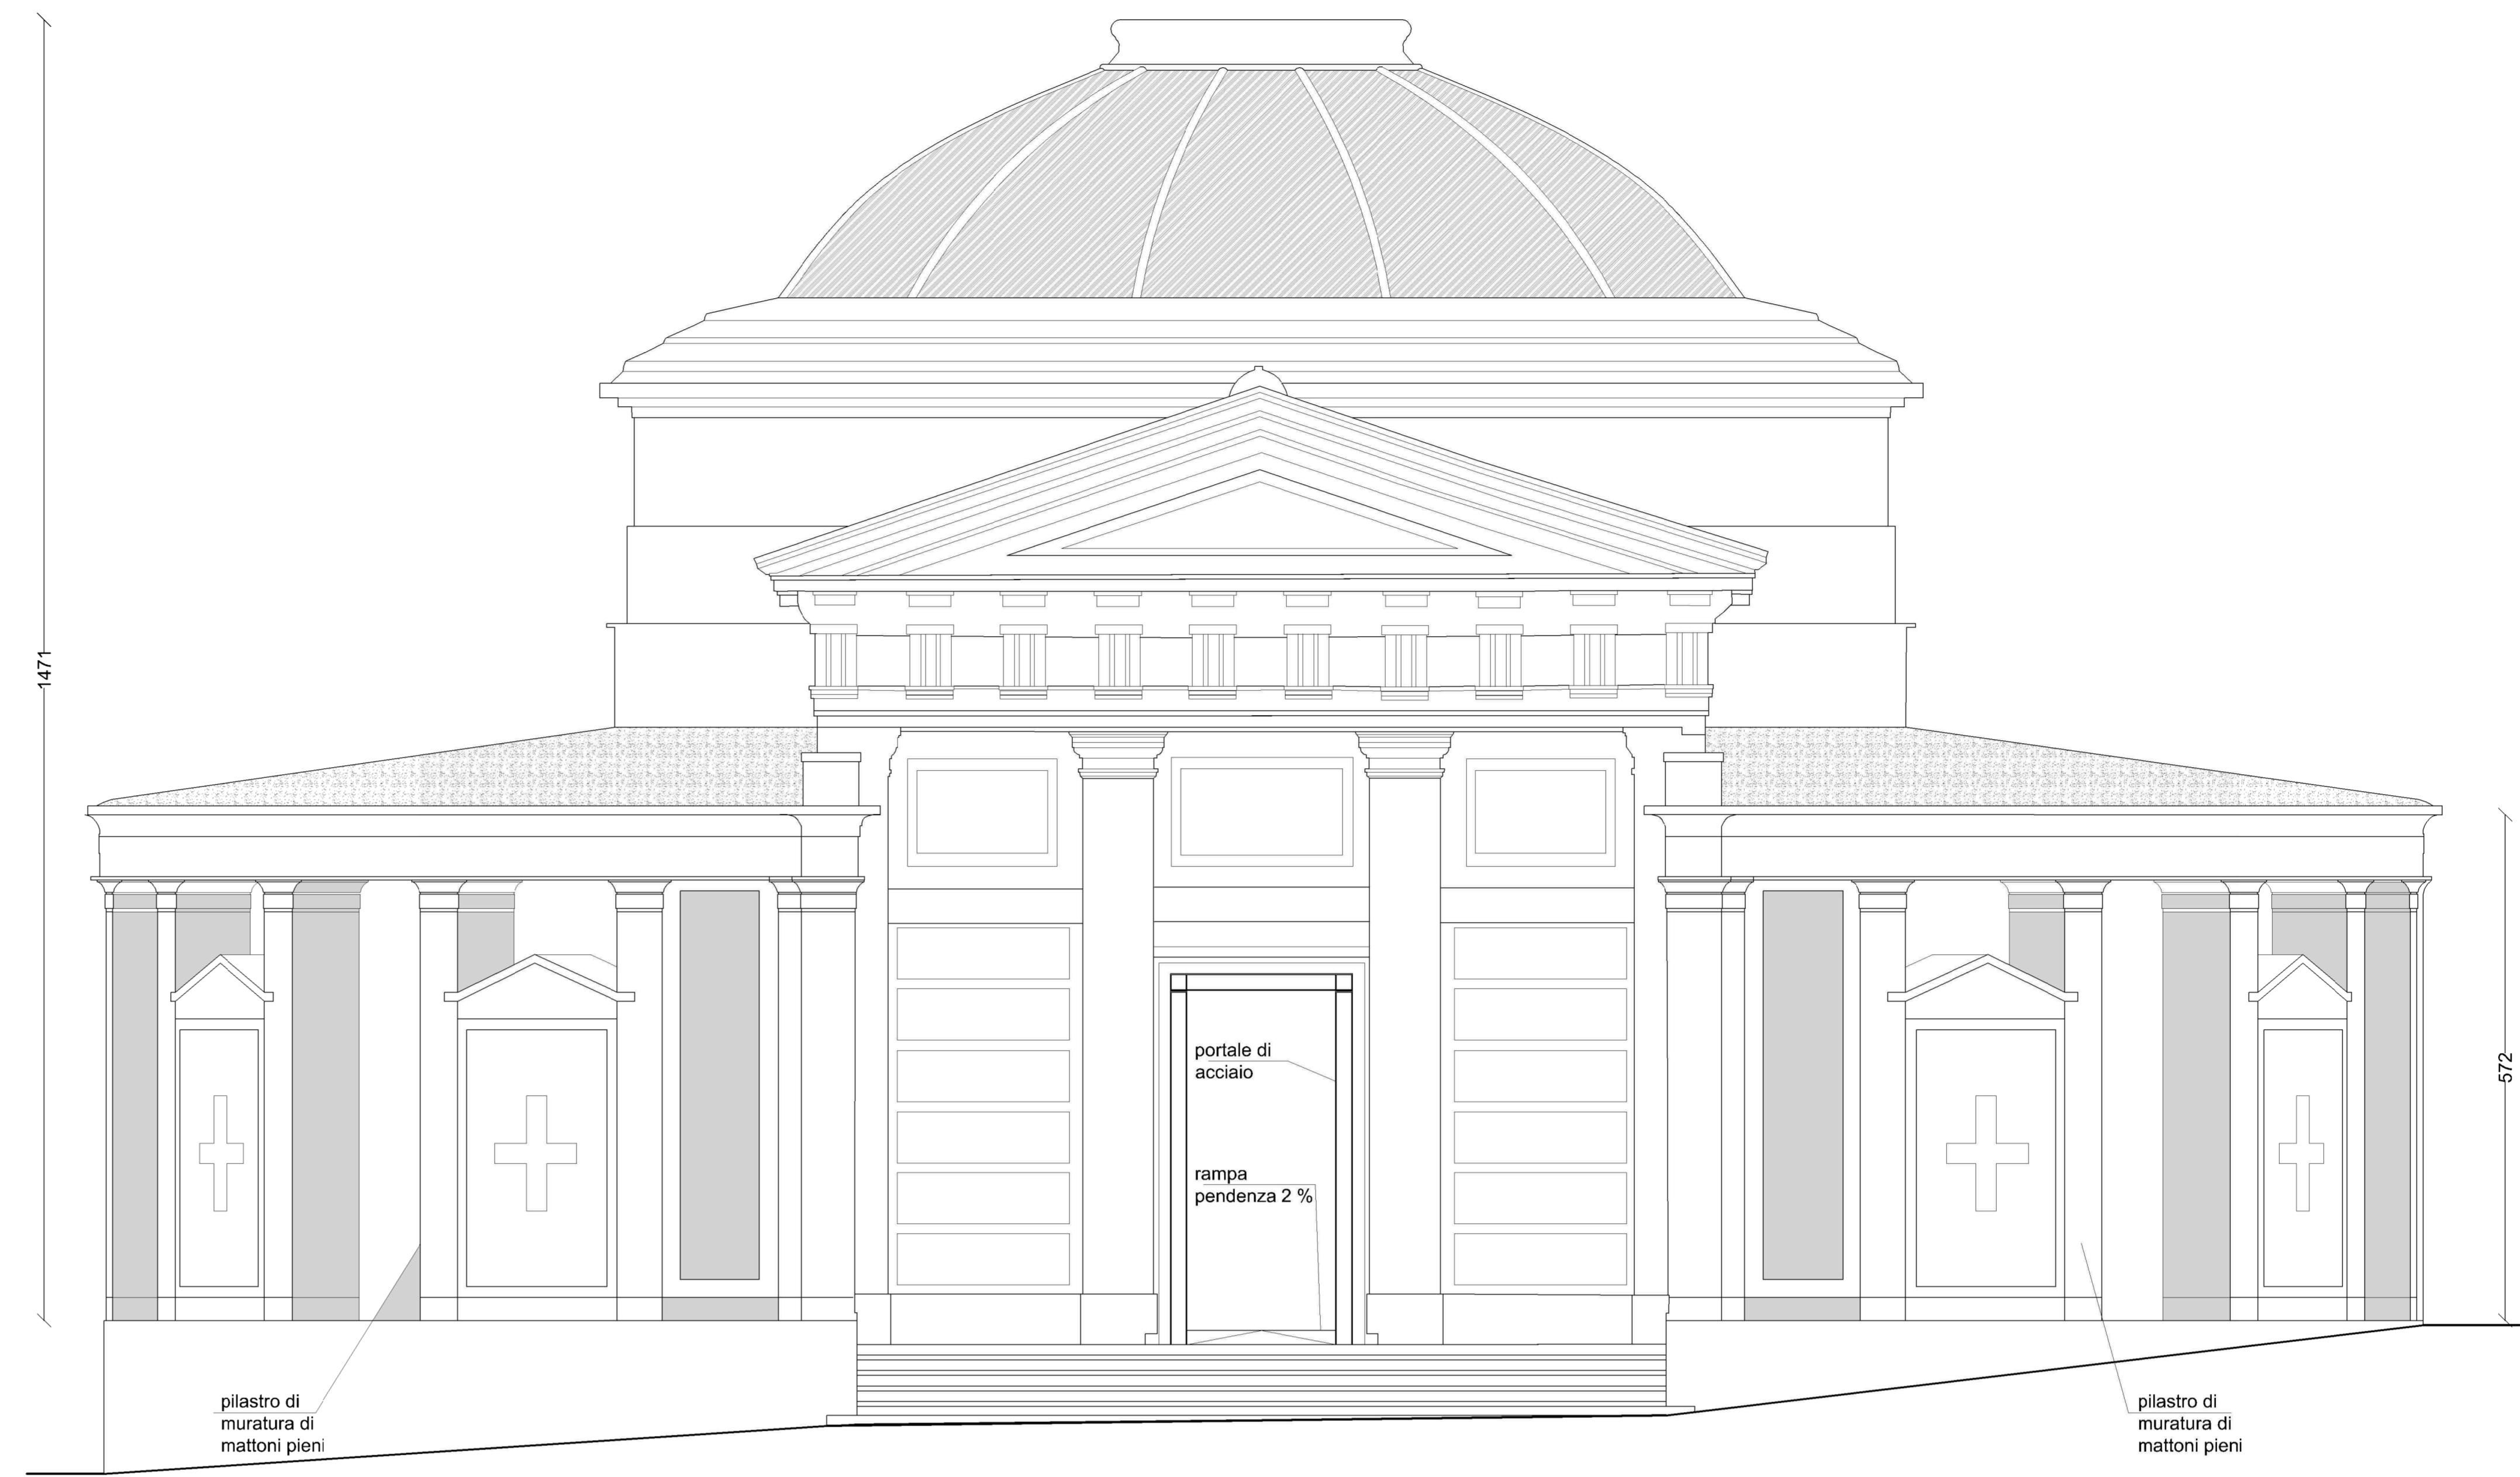


SEZIONE B-B

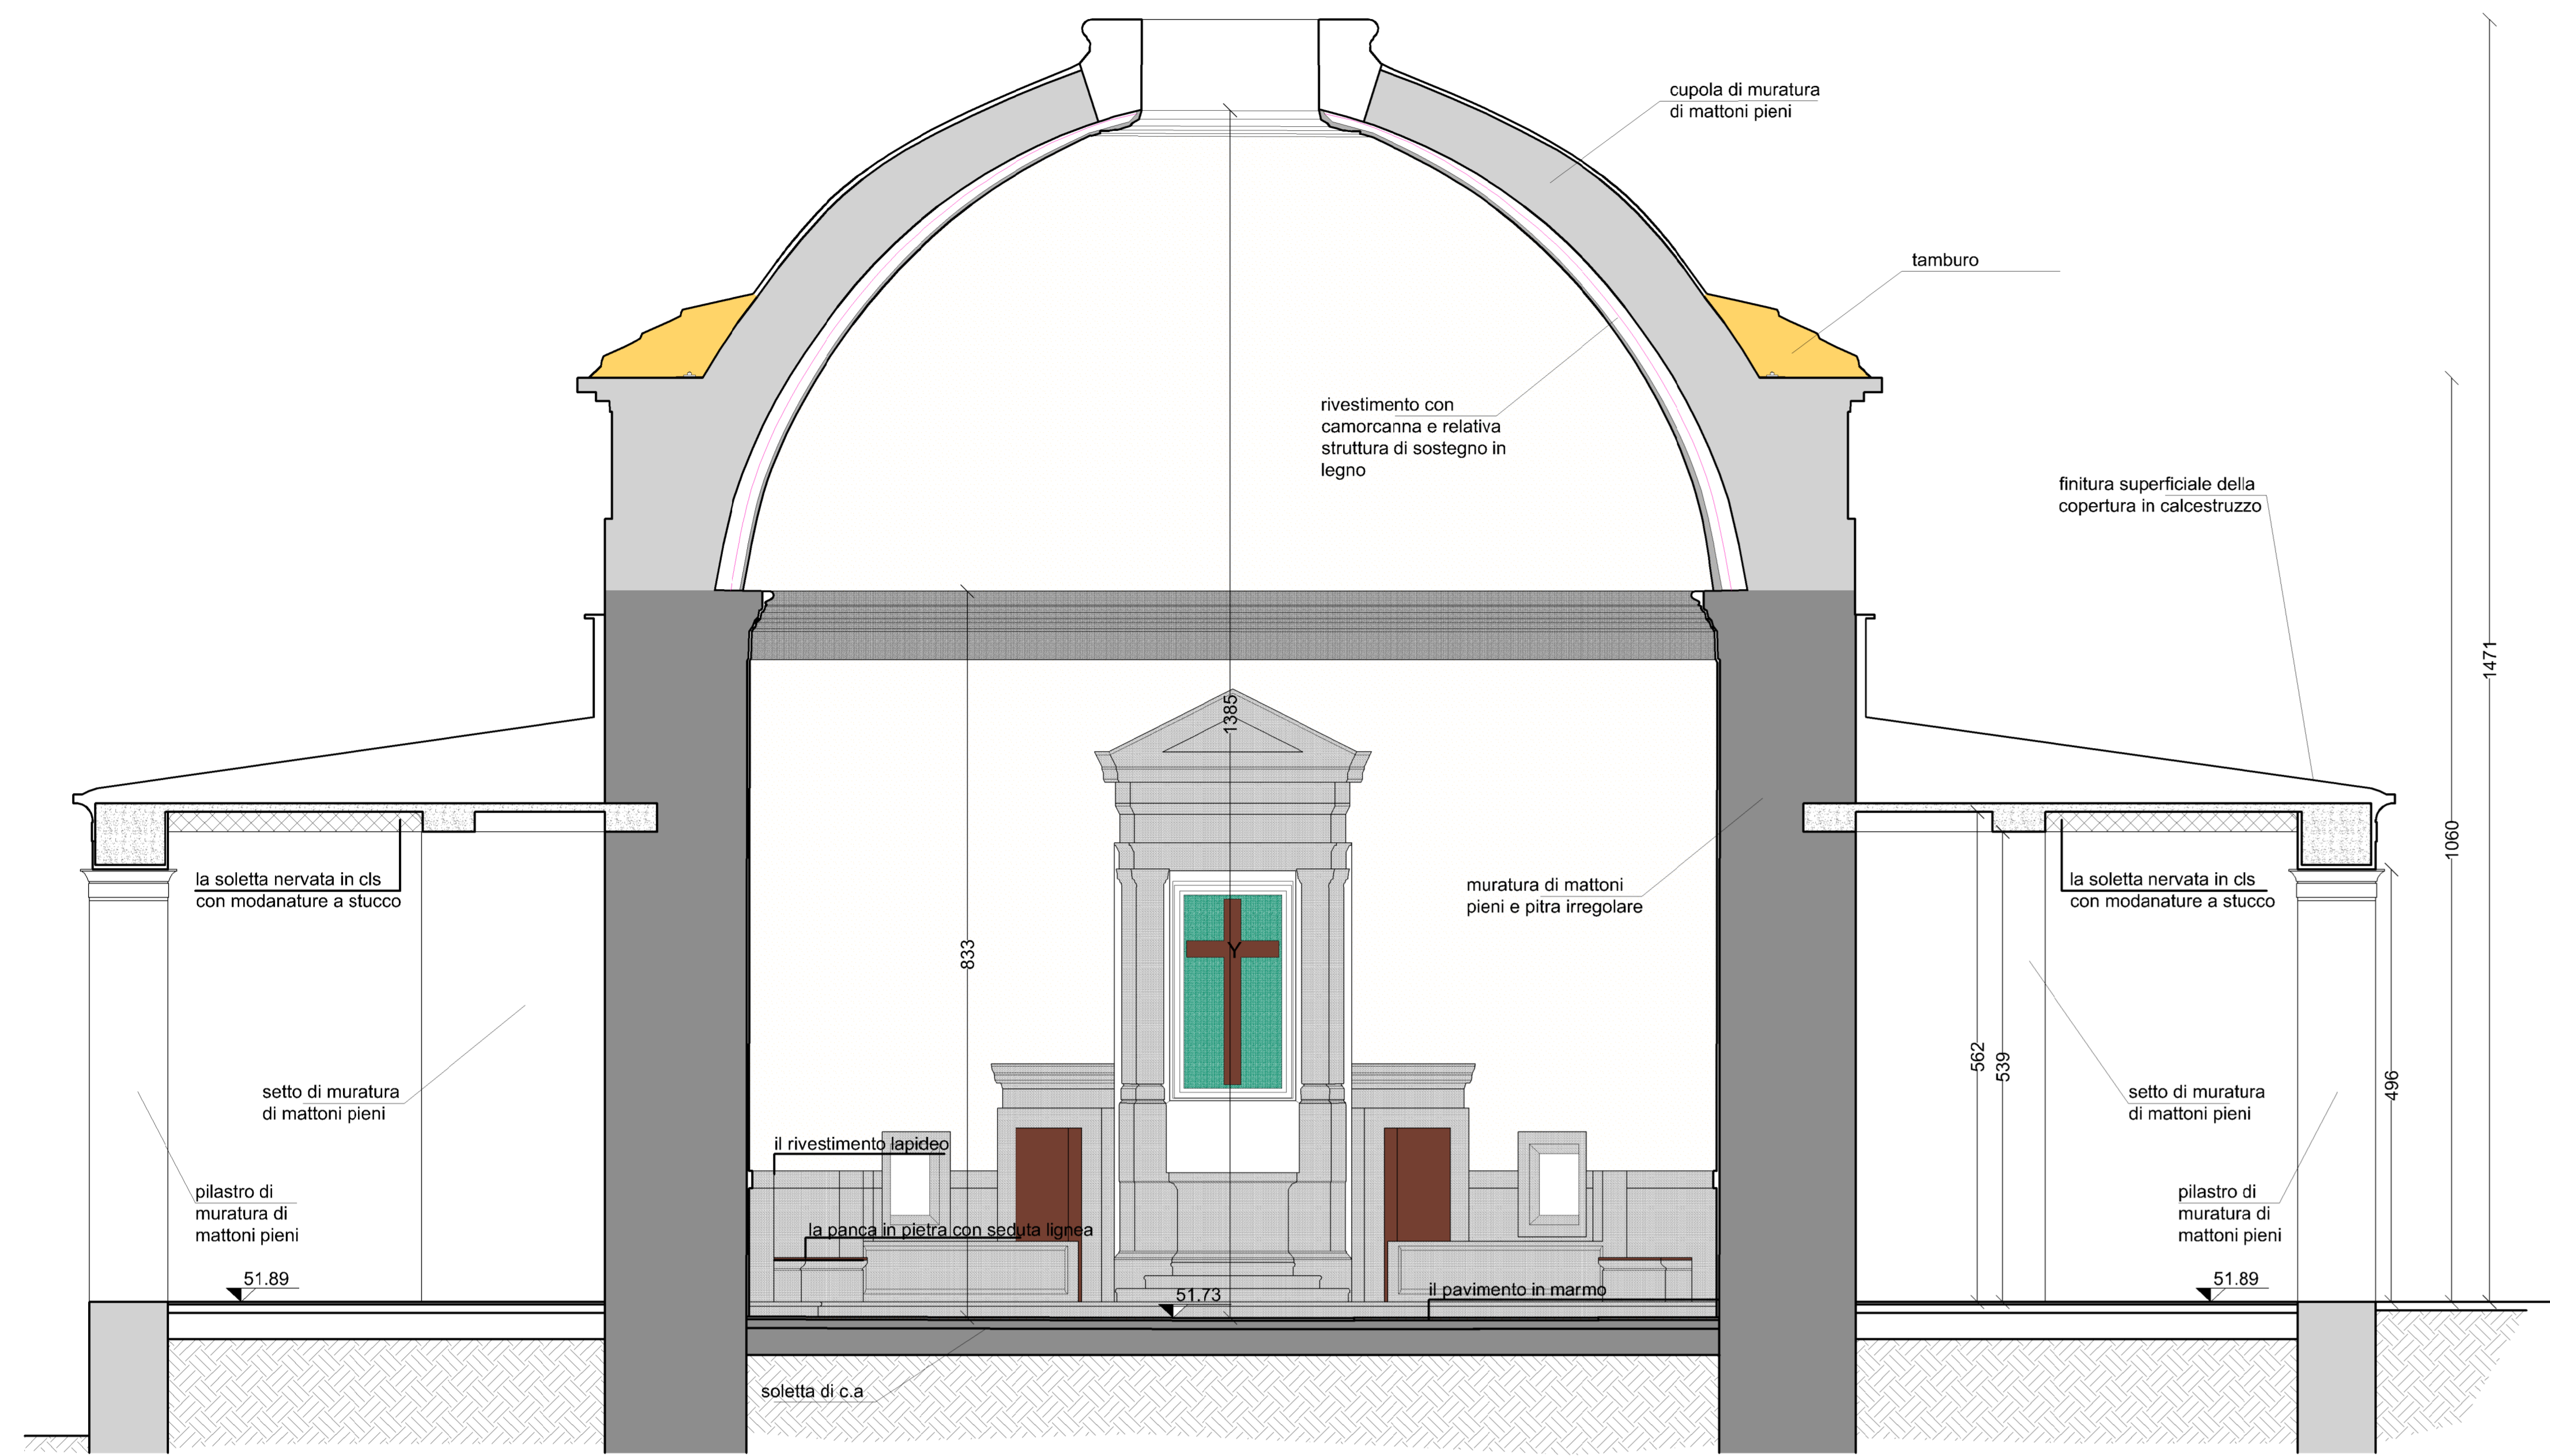

PROSPETTO OVEST

SEZIONE A-A

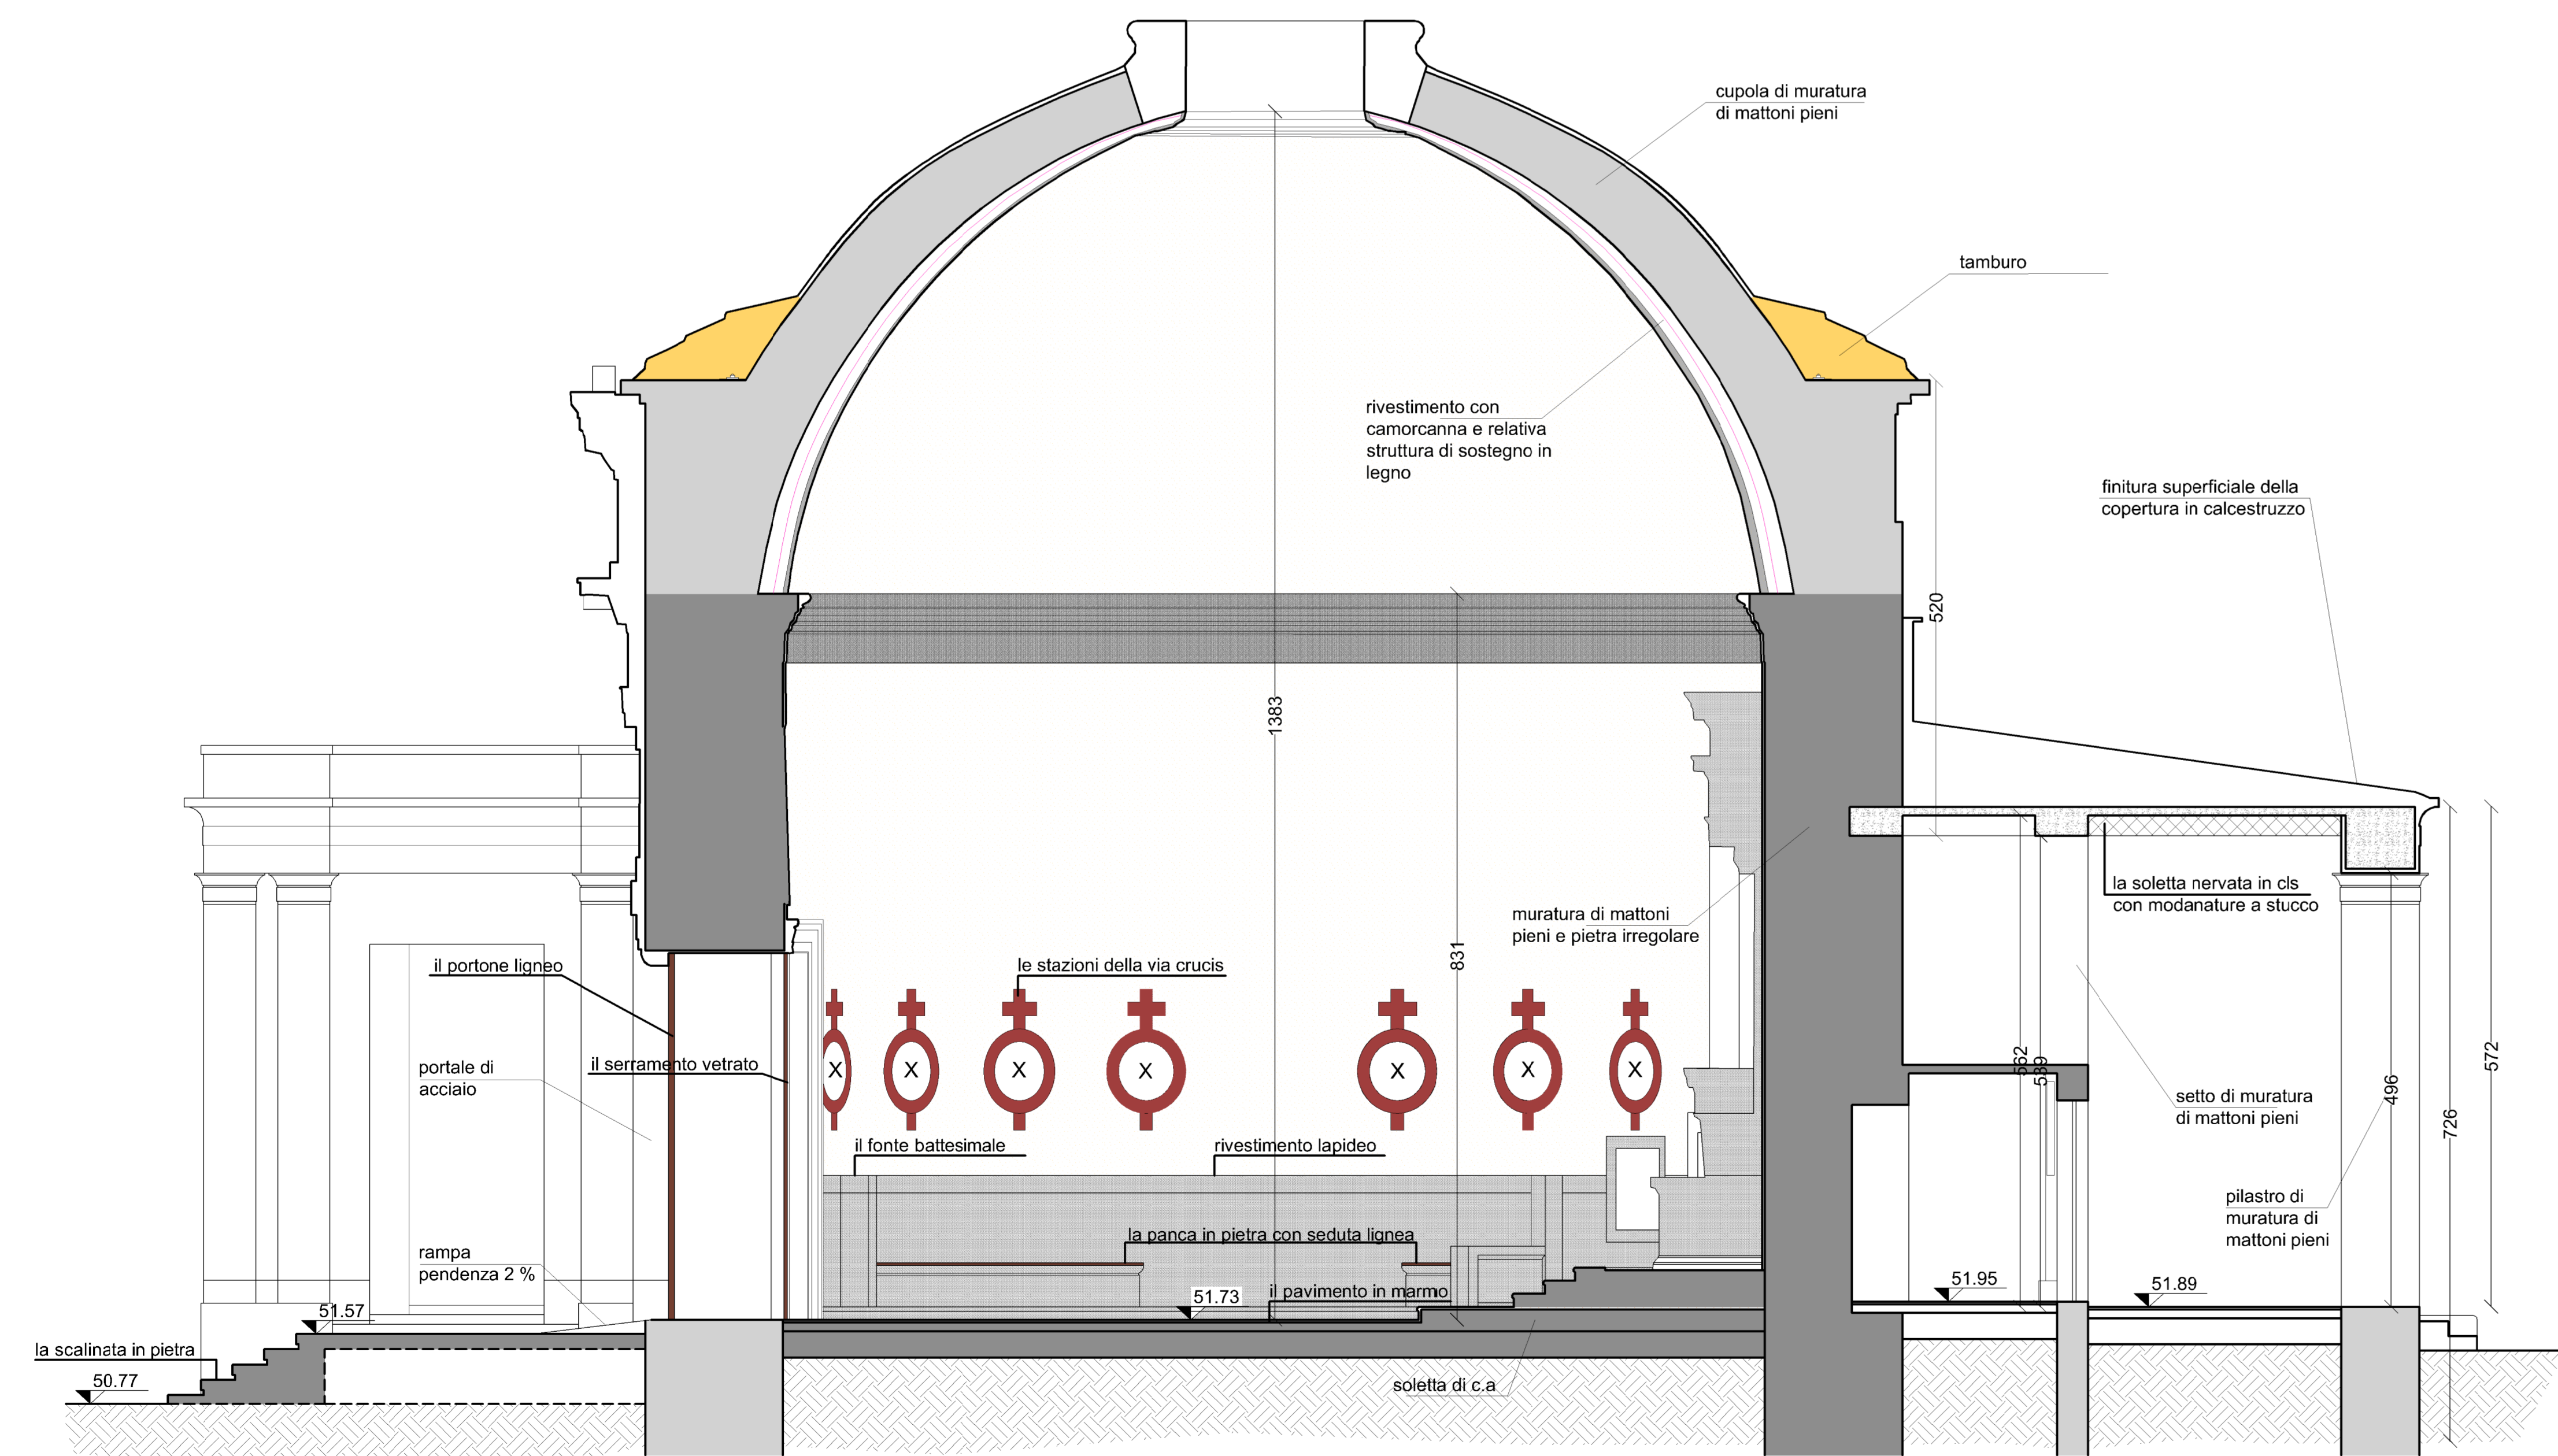


FOTO ESTERNO LATO INGRESSO

LEGENDA MATERIALI

	intonaco a calce
	muratura in mattoni pieni e pietra di forma irregolare
	soletta in c.a. con modanature a stucco
	guaina ardesiata
	calcestruzzo
	muratura in mattoni pieni
	elementi lignei
	elementi lapidei
	vetrata
	pavimento in marmo
	elementi decorativi - via crucis - bassorilievo
	ligneo con cornice in materiale lapideo
	elementi decorativi - crocifisso ligneo

COMMITTENTE: COMUNE DI ANCONA

OGGETTO: PROGETTAZIONE DEFINITIVA ED ESECUTIVA, COMPRESO IL COORDINAMENTO DELLA SICUREZZA IN FASE DI PROGETTAZIONE, PER L'INTERVENTO PRESSO IL CIMITERO DELLE TAVERNELLE - RISANAMENTO CONSERVATIVO CHIESA MONUMENTALE (FAMEDIO)



ASSOCIAZIONE TEMPORANEA PROFESSIONISTI
CAPOGRUPPO
 Ing. Marco LORENZINI
ALL'INGEGNERIA STUDIO TECNICO ASSOCIATO
MANDANTI
 Arch. Francesco Cocchioni
 Arch. Pier Luigi Venanzi
META Consulting Progettazione s.r.l.
 Via A. Zanussi 4 - 60138 - PERUGIA (PG) - Tel. 075 520000

Ing. Giorgio Orselli
 RESPONSABILE DEL PROCEDIMENTO:
 Ing. Jessica ANGELONI

E R 103		Progetto ESECUTIVO	
RILIEVO ARCHITETTONICO		Prospetti e sezioni	
scala	1:50	COMMESSA N°	457
Organizzazione coordinate	DATA	OPR.	CONTR.
RIS. secondo norme UNI EN ISO 9001	2/1/2022	EXT.	IMP.
Cod. n. 31420325	1° inv. B	2° inv. C	3° inv. D
	APPR.		
	IN.		

Proprietà riservata, a termini di legge, a "ALL'INGEGNERIA" con divieto di riproduzione e di utilizzazione anche solo parziale senza autorizzazione dell'autore.