



PIANTA PIANO TERRA

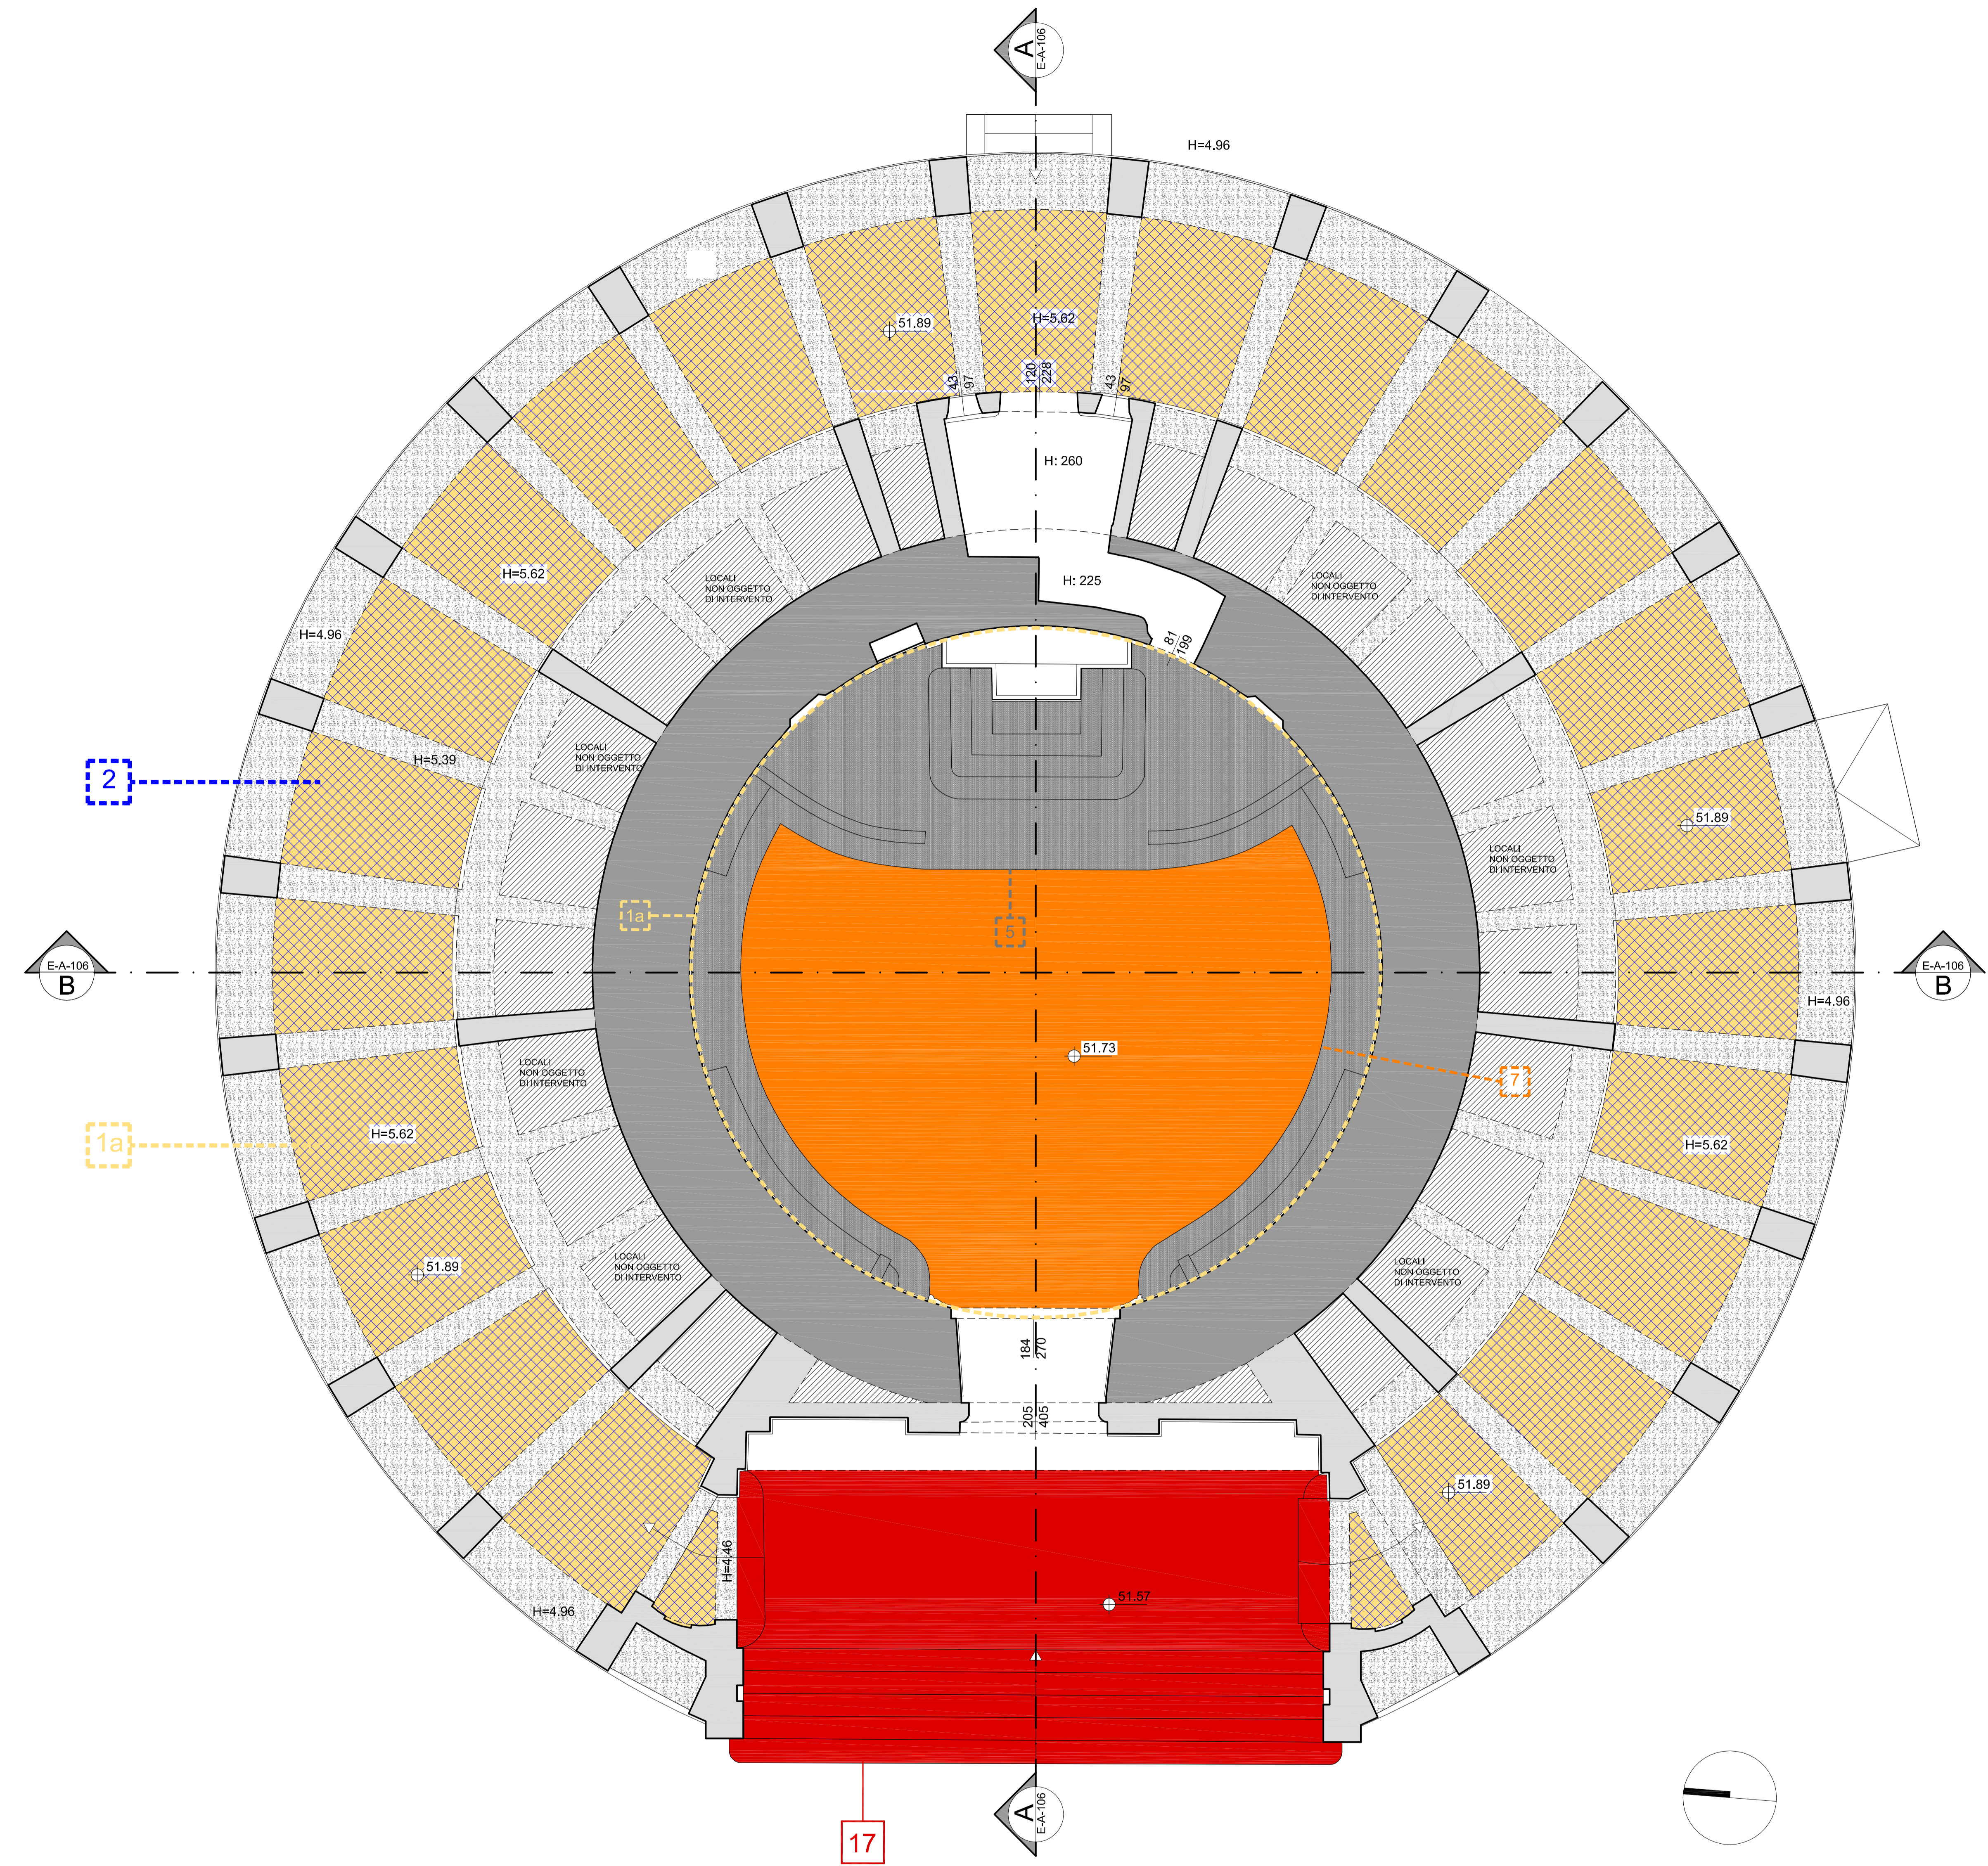


PIANTA PIANO COPERTURA

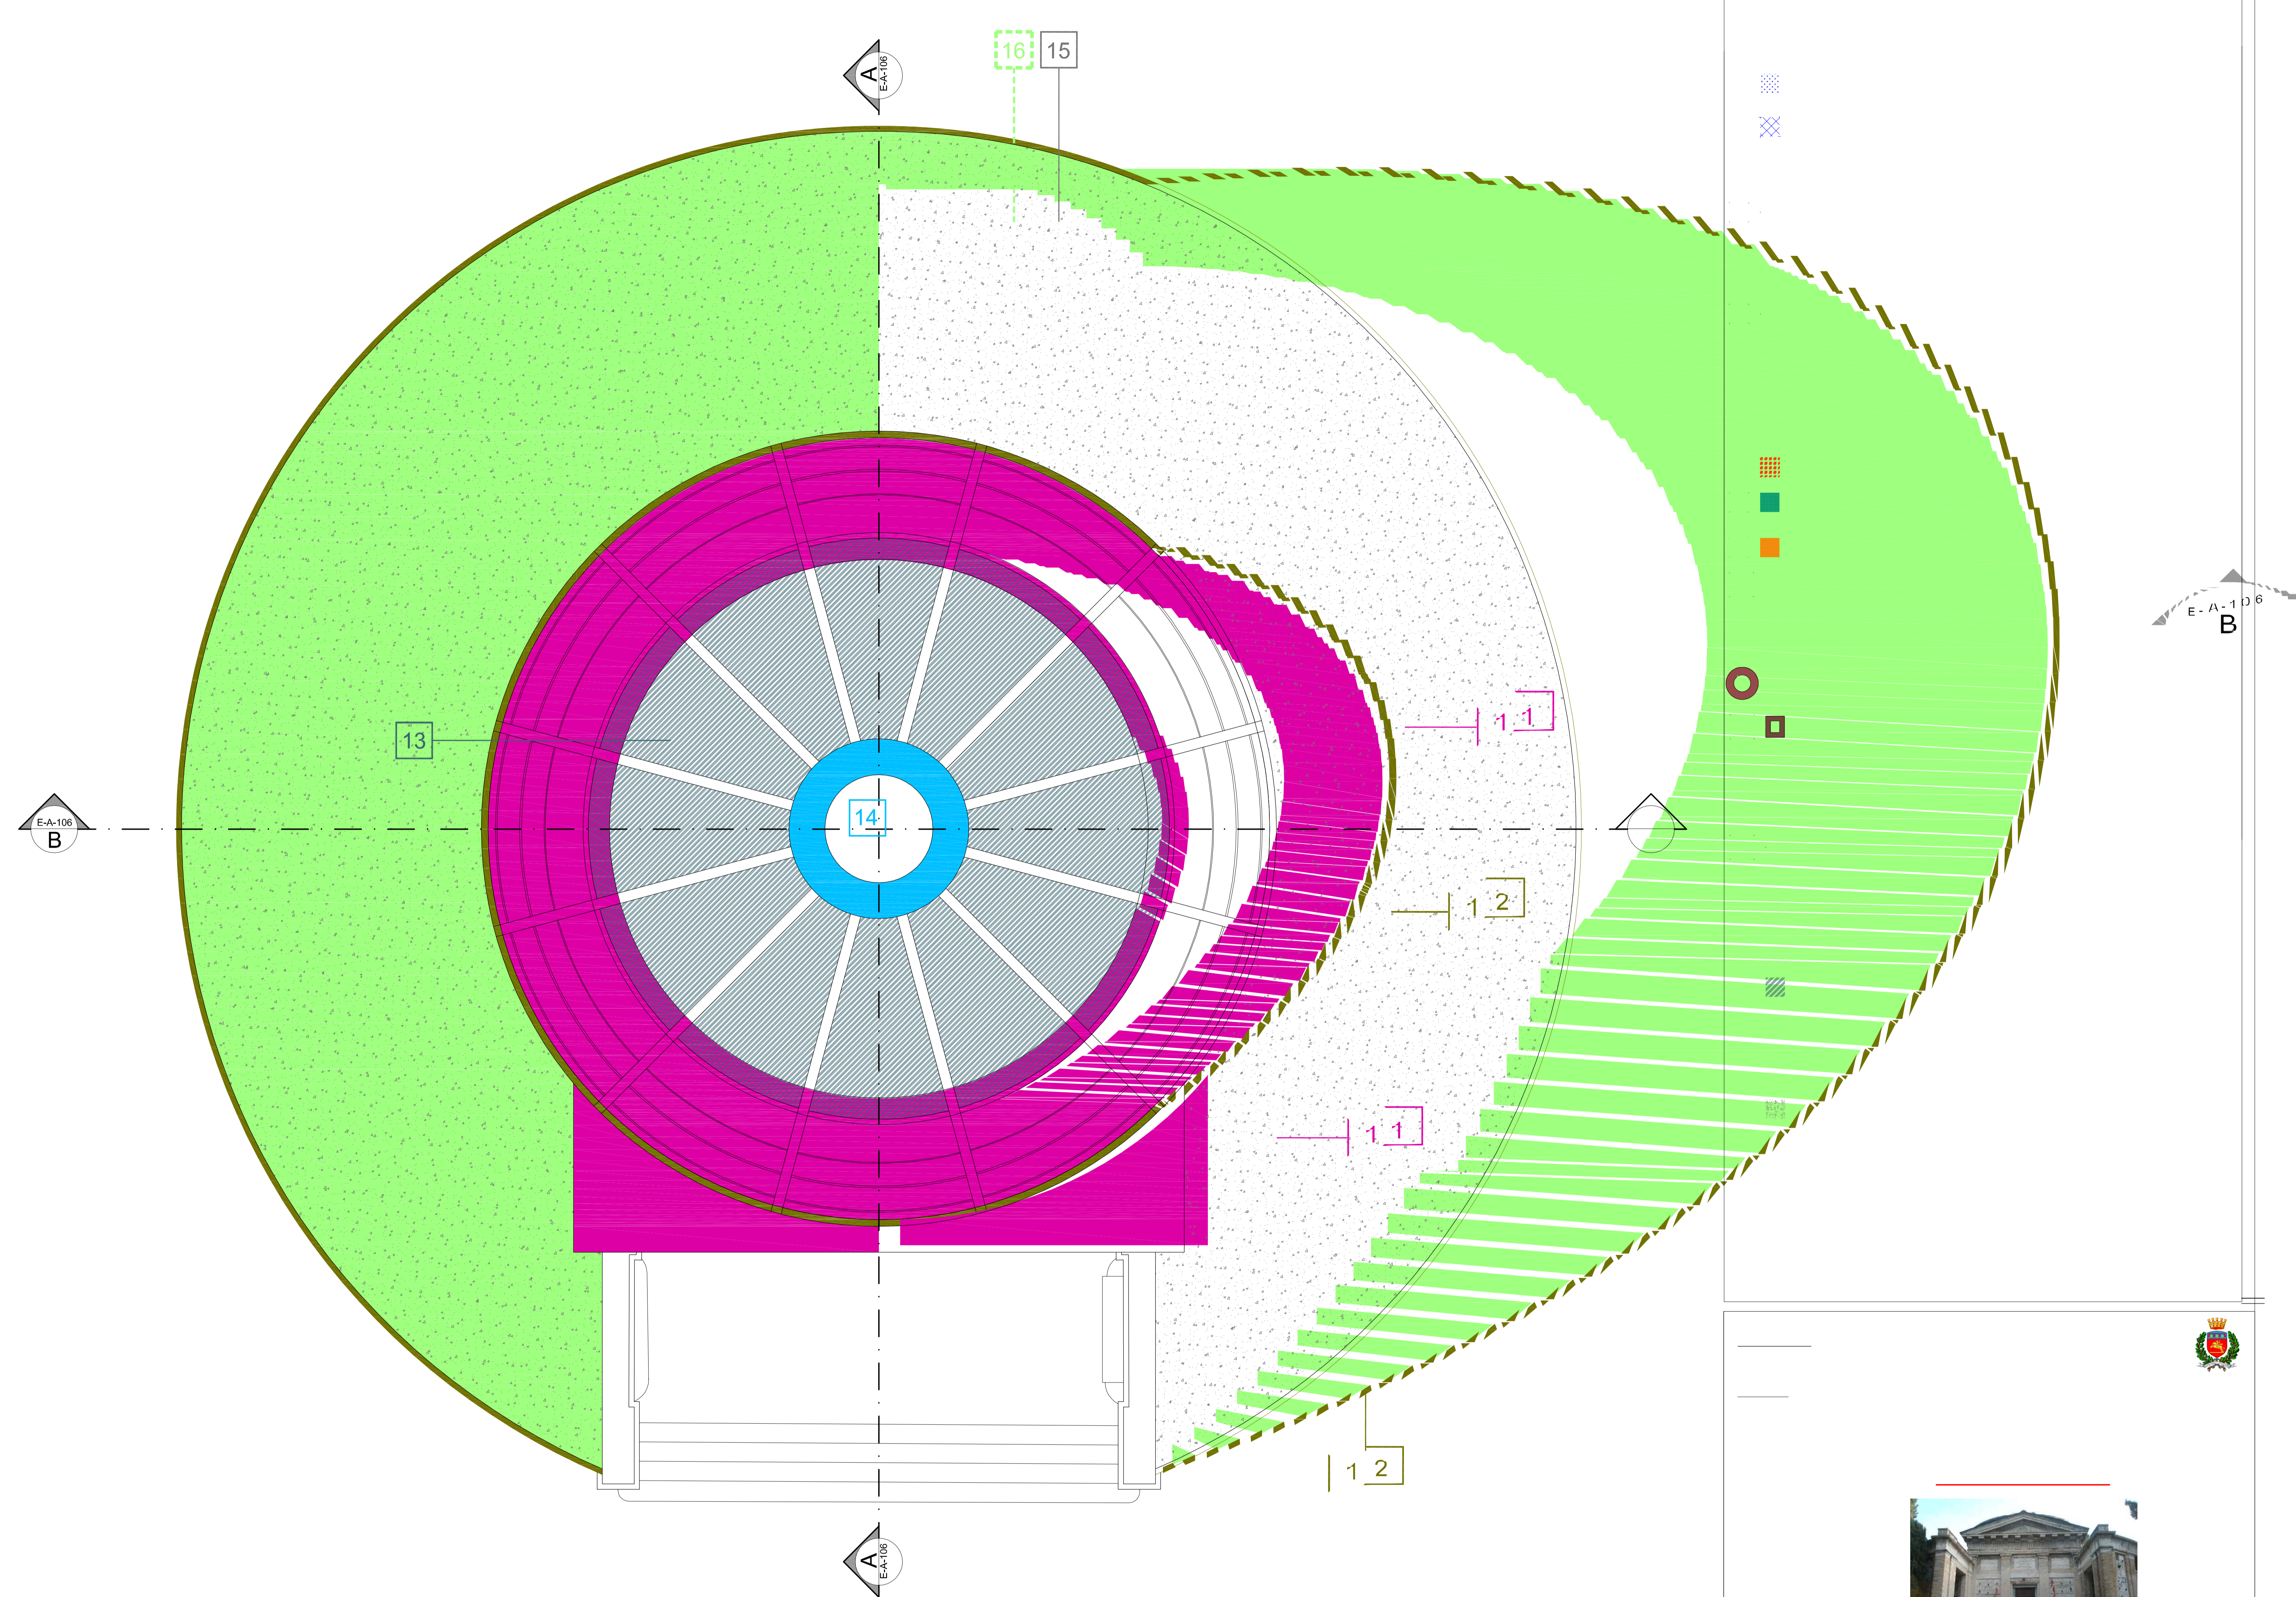

PRESCRIZIONI

- PRIMA DEGLI INTERVENTI PROVVEDERE ALLA PROTEZIONE PROVVISORIA DEL PAVIMENTO CON PAININELLI CON MEDIO DENSIT SP. 5 mm
- PRIMA DEGLI INTERVENTI PROVVEDERE ALLA PROTEZIONE DEGLI ARREDI E DEGLI ELEMENTI DECORATIVI CON TELI IN PVC O NYLON PESANTI
- PREVEDERE LA REVISIONE DELLE GUARNIZIONI DEL LUCERNAIO DELLA CUPOLA
- A FINITURA DEGLI INTERVENTI SI PREVEDE LA TINTEGGIATURA A LATTE DI CALCE, DATA A PEININELLO A DUE MANI A COLORI DI QUALSIASI TONALITÀ, PREVIA PREPARAZIONE DEL FONDO MEDIANTE RASCHIATURA E SCARTAVETRATURA, COMPRESA INOLTRE UNA MANO DI FISSATIVO.




MEZZA CONSULTING

CON PAININELLI CON
