


PIANTA DELLE COPERTURE

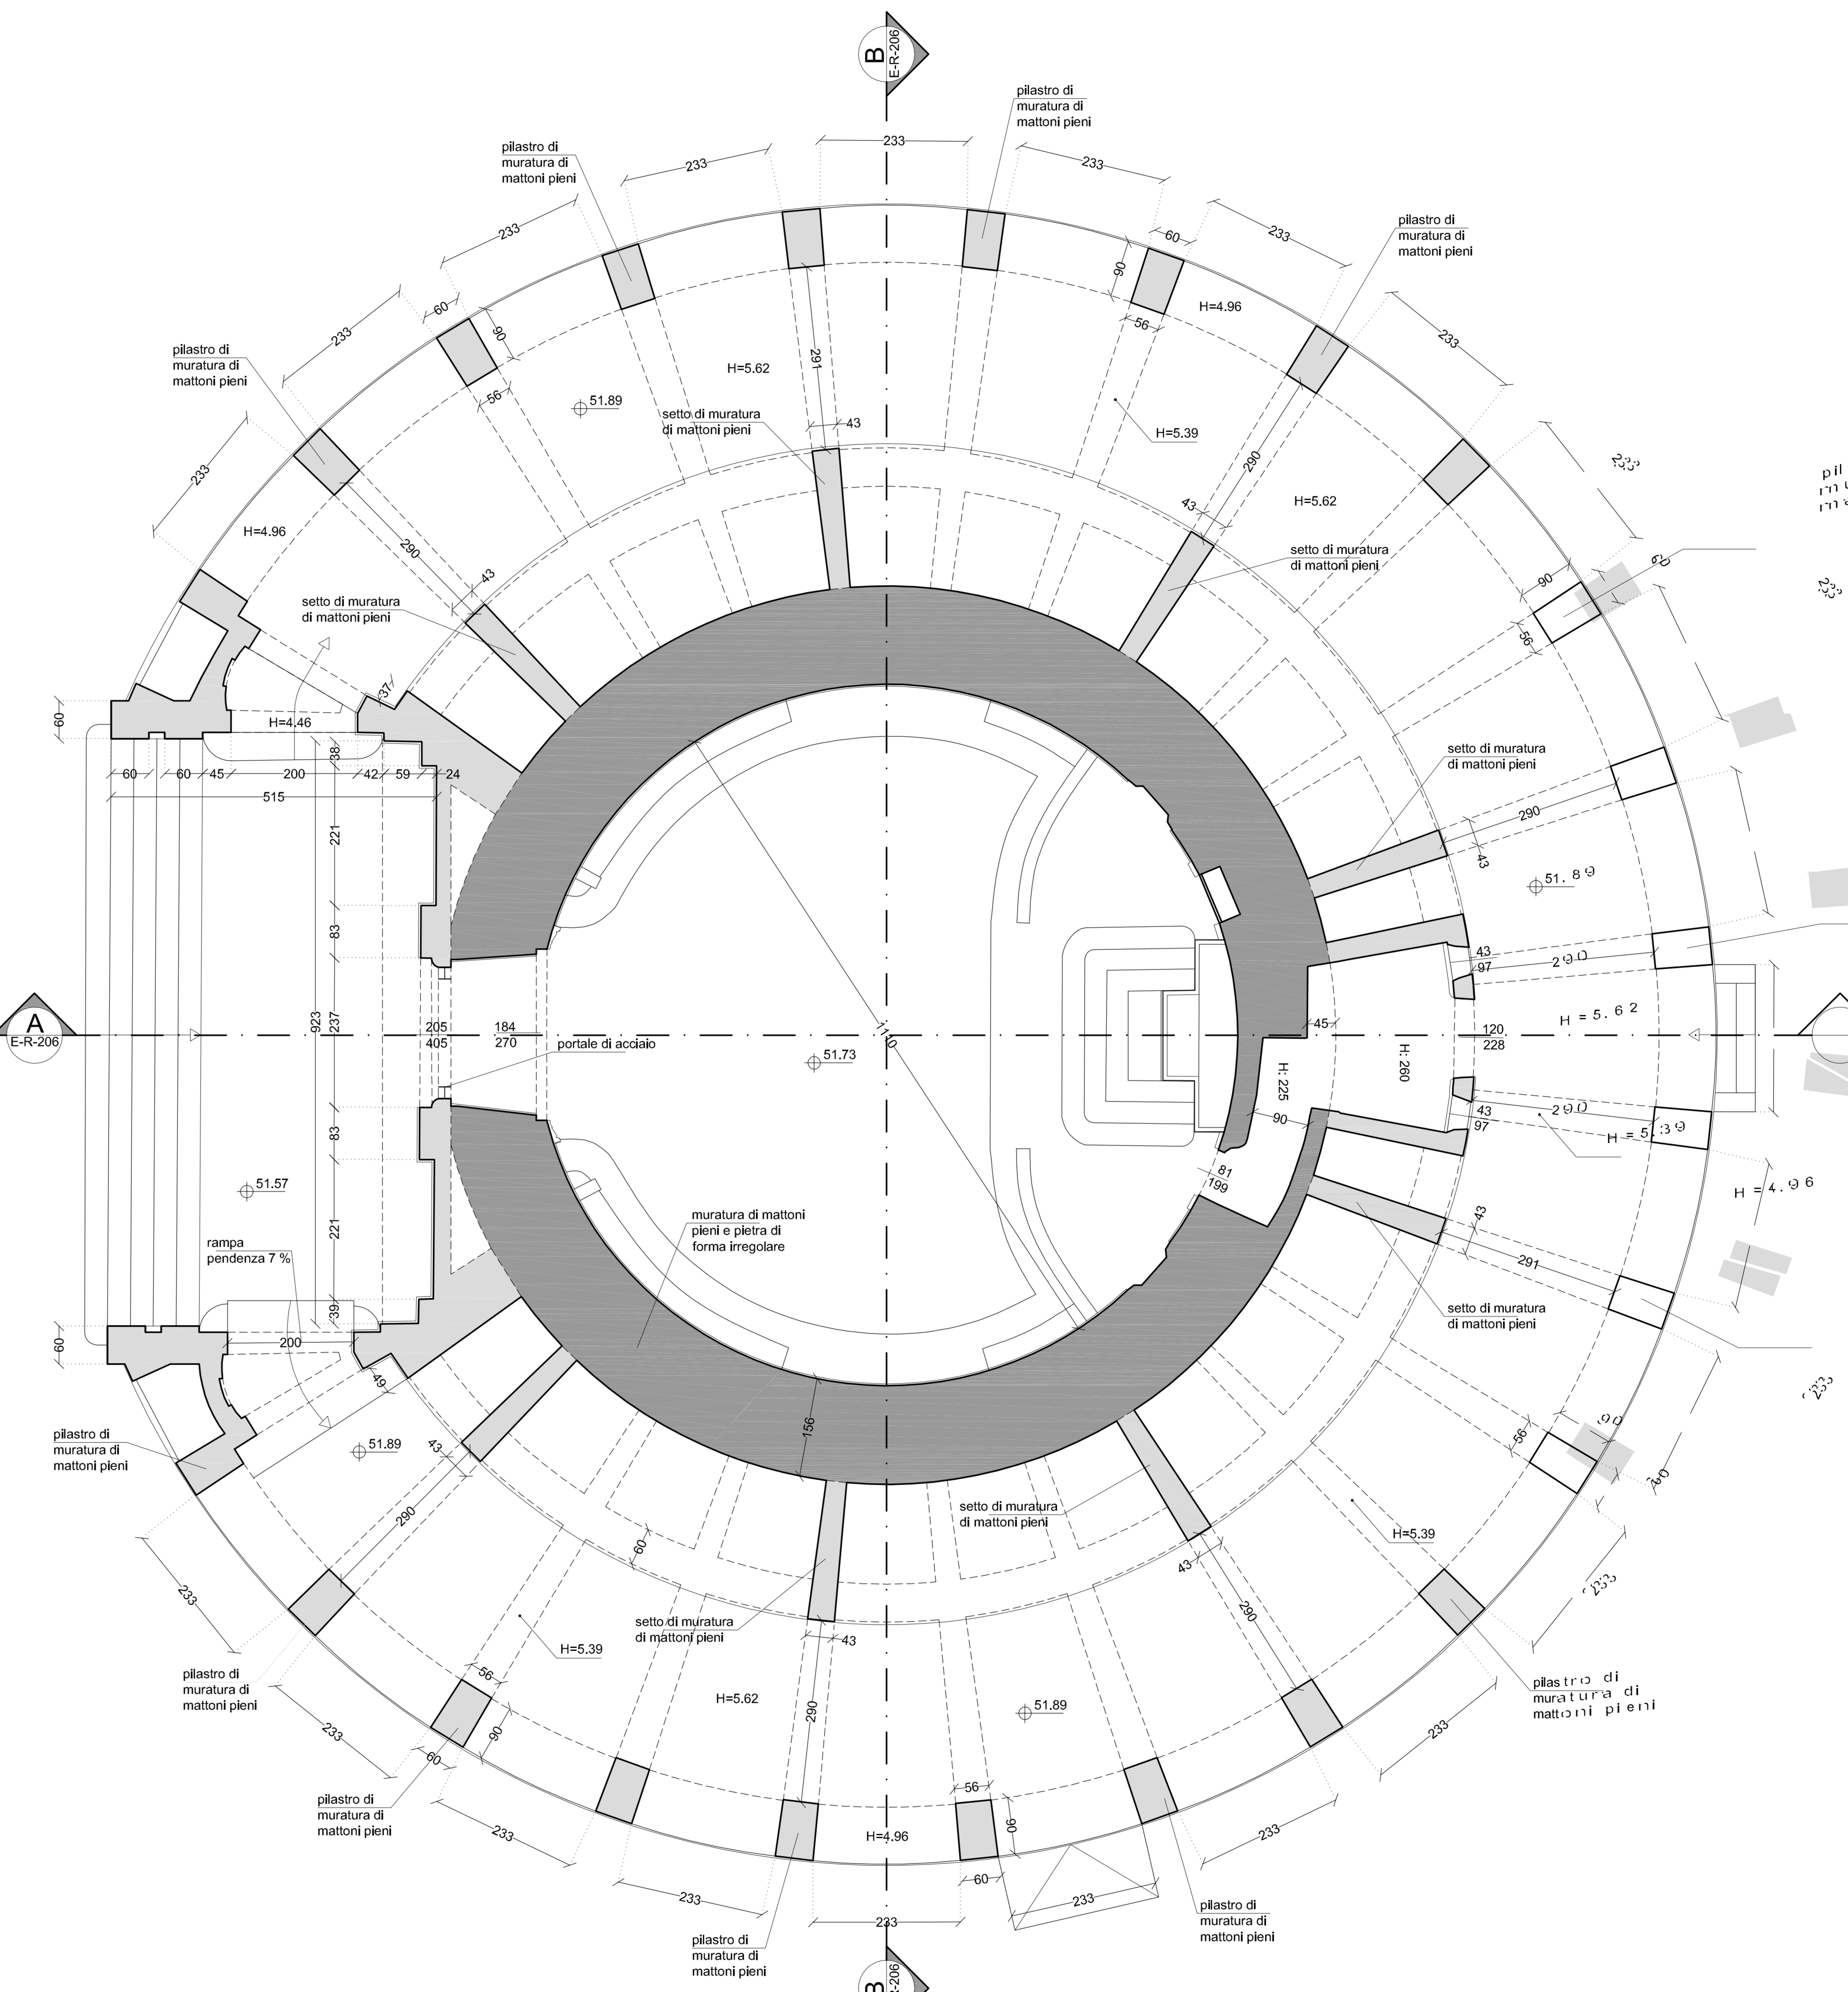

PIANTA QUOTA TERRENO

LEGENDA

	murature in mattoni pieni e pietra di forma irregolare
	murature in mattoni pieni I
	strutture in c.a.

COMMITTENTE: **PROGETTAZIONE COORDINATA COGLIANTALE TAVOLE**

OGGETTO:

ASSOCIAZIONE TEMPORANEA PROGETTAZIONE
 ING. FRANCESCO RIVZINI
 ALL'INGEGNERIA STUDIO TECNICO ASSOCIATA
 MAIN DANI
 Arch. Francesca Cocchioli
 Arch. Pier Luigi Venanzi
META Consulting Progettazione
 Via G. da Salsomaggiore, 8 - 05100 - Terni - Tel. 0744-28822
 Ing. Giorgio Orselli
 Via A. T. Lombardi, 2 - 60015 - FALCONE MARITTIMO

fase	tipo	n. tavola	PRO
E	R	205	PRO

scala: 1:50

Organizzazione certificata
 UNI EN ISO 9001
 UNI EN ISO 14001
 CPT n. 874070-375
 Proprietà riservata a Termino di legge.
 Autorizzazione dell'autore.