


SCHEMA PONTEGGI

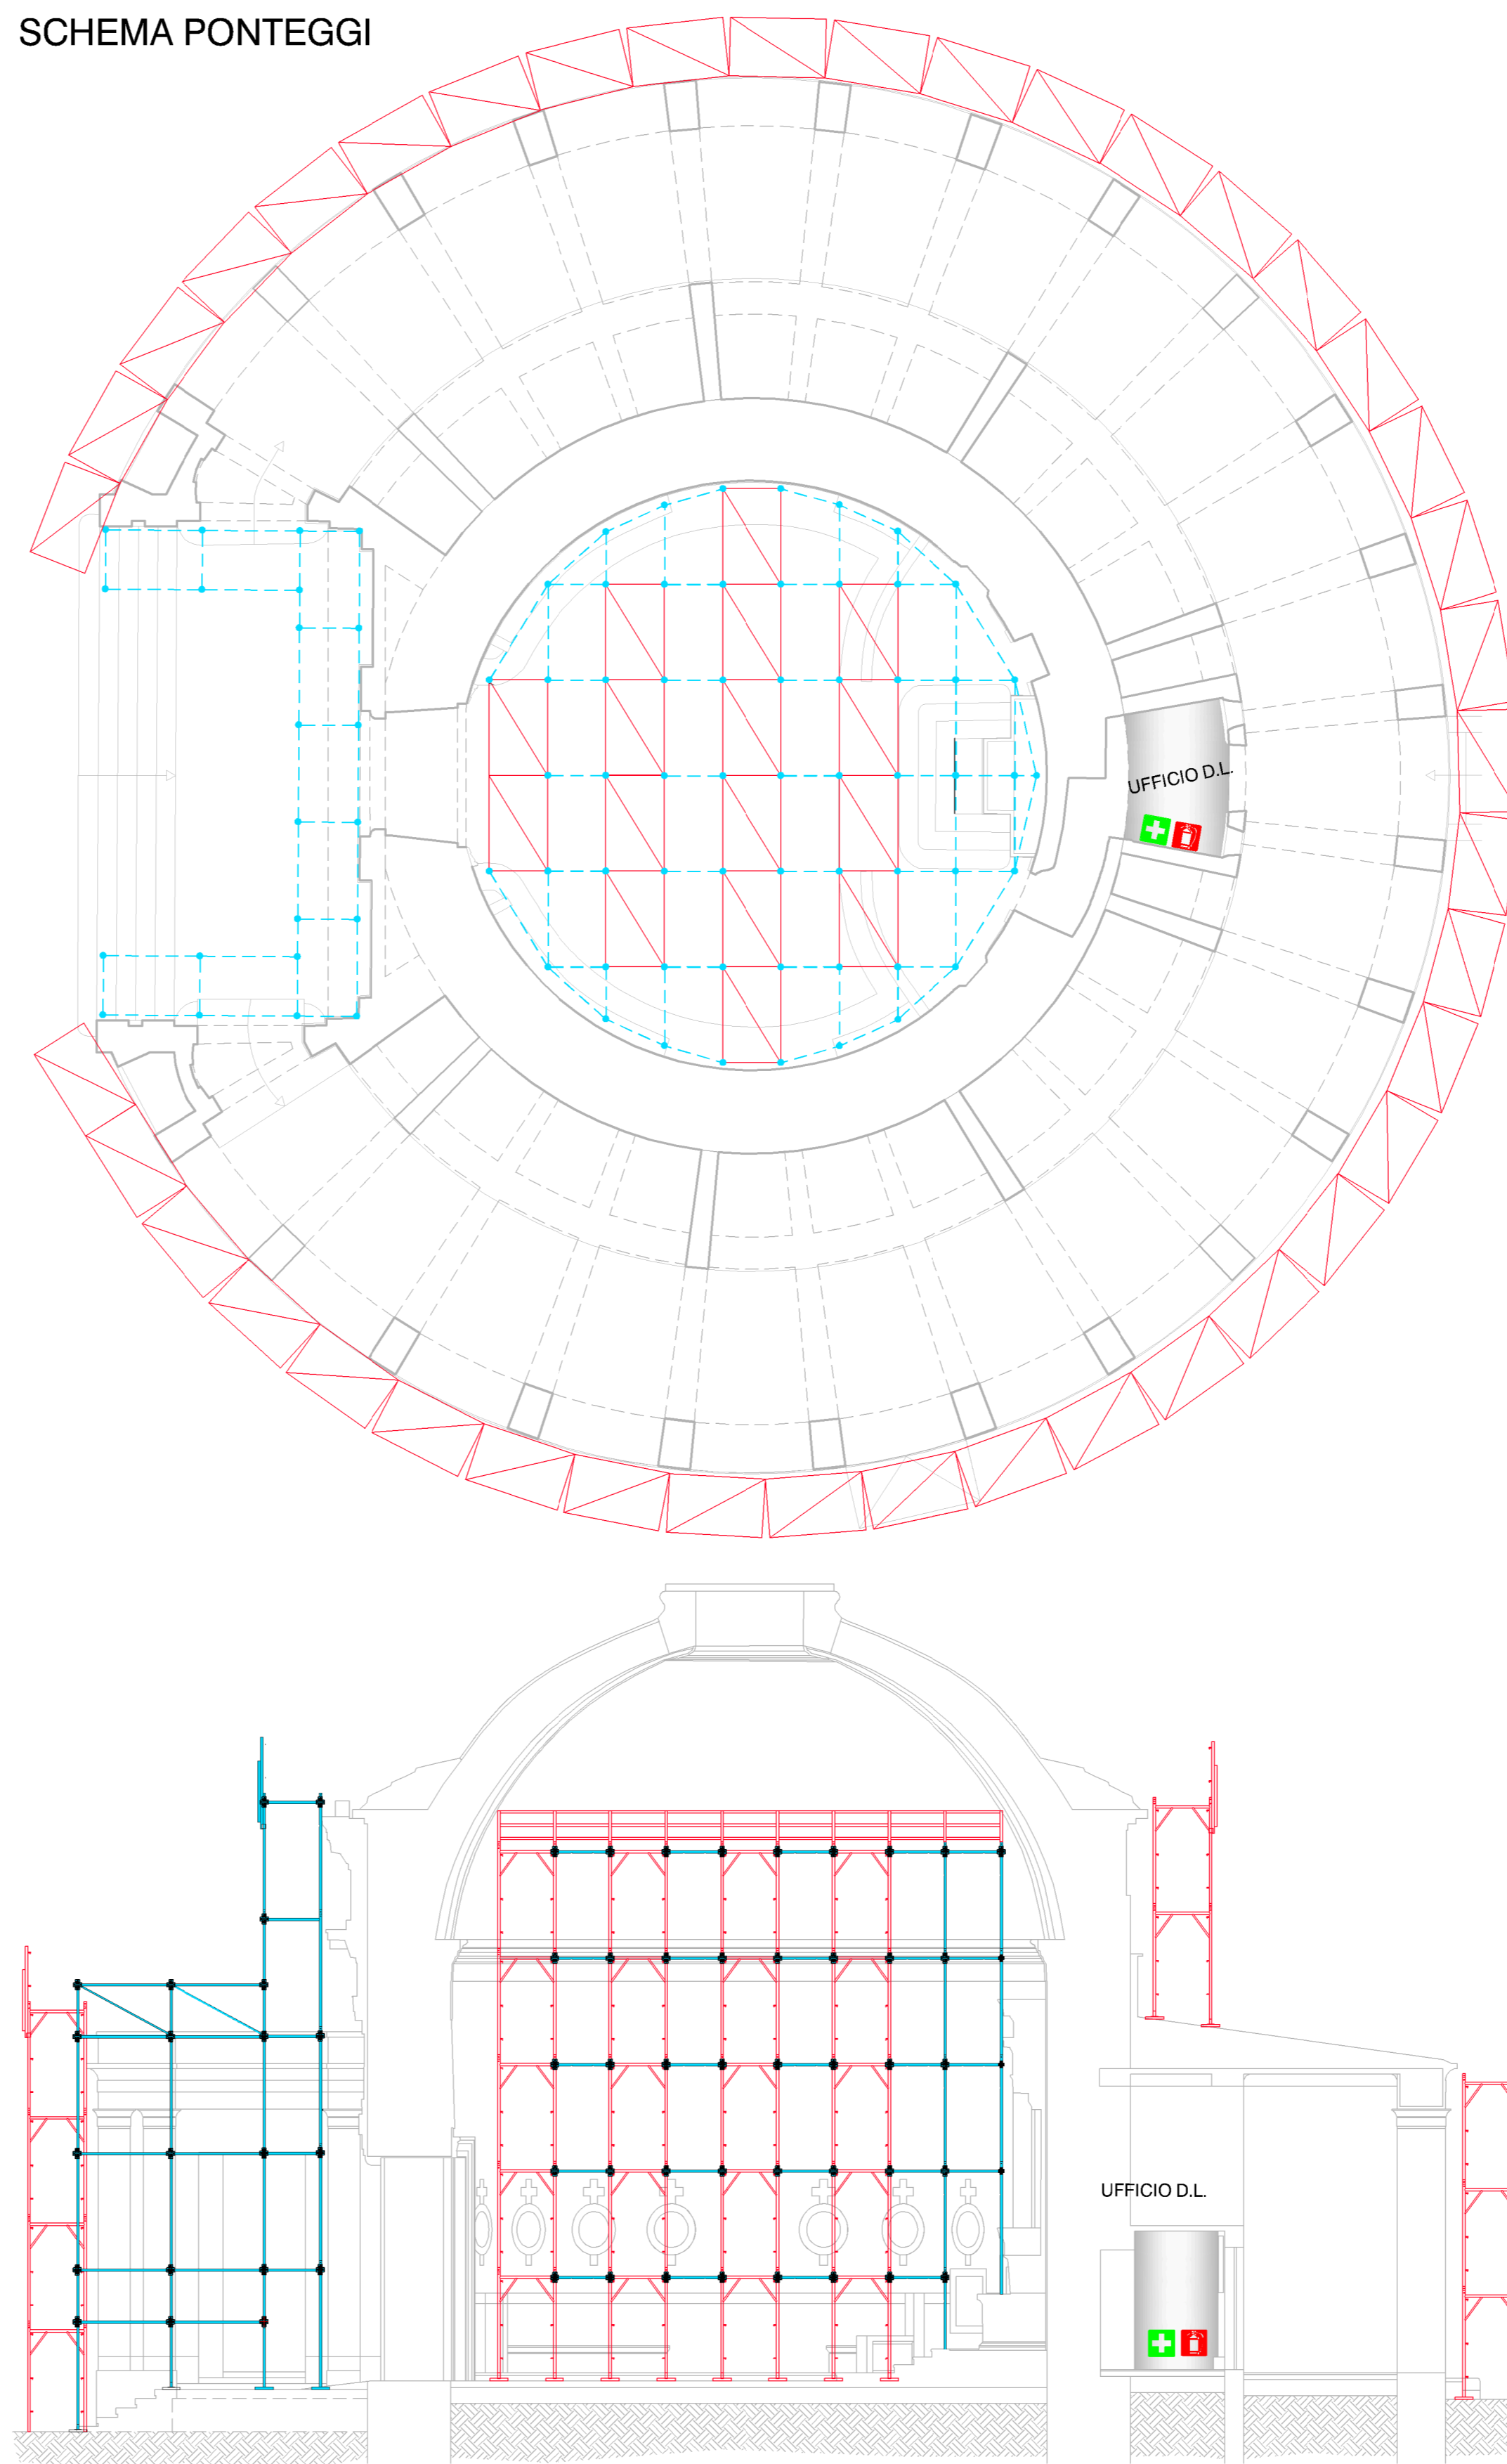

CARTELLINO INGRESSO DI CANTIERE

VIETATO L'ACCESSO AI NON ADDETTI AI LAVORI
La ditta non risponde di eventuali danni a persone o cose

NON DEPOSITARE MATERIALI SUI PONTEGGI
NON PASSARE SOTTO I PONTEGGI E CARICHI SOSPESI
NON SALIRE O SCENDERE SLESTANDO I PONTEGGI

ATTENZIONE AI CARICHI SOSPESI
ATTENZIONE CADUTA MATERIALI
È OBBLIGATORIO PORTARE LA CINTURA DI SICUREZZA

È OBBLIGATORIO L'USO DEI GUANTI PROTETTIVI
È OBBLIGATORIO IL CASCO PROTETTIVO
SCARPE DI SICUREZZA OBBLIGATORIE

È OBBLIGATORIO USARE I MEZZI DI PROTEZIONE PERSONALE IN DOTAZIONE A CIASCUNO

cartellone B

LASCIARE LIBERI I PASSAGGI E LE USCITE
cartellone C

LEGENDA SIMBOLI

1 DEPOSITO RIFIUTI
2 WC
3 AREA DI SCARICO E STOCCAGGIO MATERIALI

CASSETTA PRIMO SOCCORSO
MEZZI ESTINGUENTI

VIABILITA' E CON PICCOLI MEZZI COORDINATI DA MOVIERI
VIABILITA' BUS
VIABILITA' PEDONALE

RECINZIONE DI CANTIERE
PONTEGGI IN CASTELLI PREFABBRICATI
PONTEGGI IN TUBI E GIUNTI

INGRESSO/USCITA CARRABILE MEZZI DI CANTIERE
INGRESSO/USCITA AREA DI CANTIERE

COMMITTENTE: **COMUNE DI ANCONA**



OGGETTO: **PROGETTAZIONE DEFINITIVA ED ESECUTIVA, COMPRESO IL COORDINAMENTO DELLA SICUREZZA IN FASE DI PROGETTAZIONE, PER L'INTERVENTO PRESSO IL CIMITERO DELLE TAVERNELLE - RISANAMENTO CONSERVATIVO CHIESA MONUMENTALE (FAMEDIO) PROGETTO ESECUTIVO**



ASSOCIAZIONE TEMPORANEA PROFESSIONISTI
CAPOGRUPPO
Ing. Marco LORENZINI
ALL INGEGNERIA STUDIO TECNICO ASSOCIATO



MANDANTI
Arch. Francesca Cocchioni
Arch. Pier Luigi Venanzi
META Consulting Progettazione s.r.l.
Via G. da Vitellone n. 8 - 05100 - FERNI - tel. 07 44 288242



Ing. **Giorgio Orselli**
Via A. Zanotti N°2 - 60015 - FALCONARA MARITTIMA (AN) - tel 328 2052493

RESPONSABILE DEL PROCEDIMENTO:
Ing. **Jessica ANGELONI**

elaborato		Progetto ESECUTIVO			
fase	tipo	n. tavola	PROGETTO STRUTTURALE: Layout di cantiere		
E	Z	303			
scala	1:200/1:100	COMMESSA N° 457	DATA	OPR.	CONTR.
Organizzazione certificata RINA secondo norma UNI EN ISO 9001 Cert. n. 9740/03/S	emiss. A 1° rev. B 2° rev. C 3° rev. D	21/12/22	EG	MP	APPR. MIL
Proprietà riservata, a termine di legge, a "ALL INGEGNERIA" con divieto di riproduzione e di utilizzazione anche solo parziale senza l'autorizzazione dell'autore.		cod. 457-E-Z-303-A			