


NUMERO SEZIONE

1 2 3 4 5 6 7 8 9 10 11 12 13 14

RIPROFILATURA DEL CIGLIO



INTERVENTI IN PARETE ESISTENTI

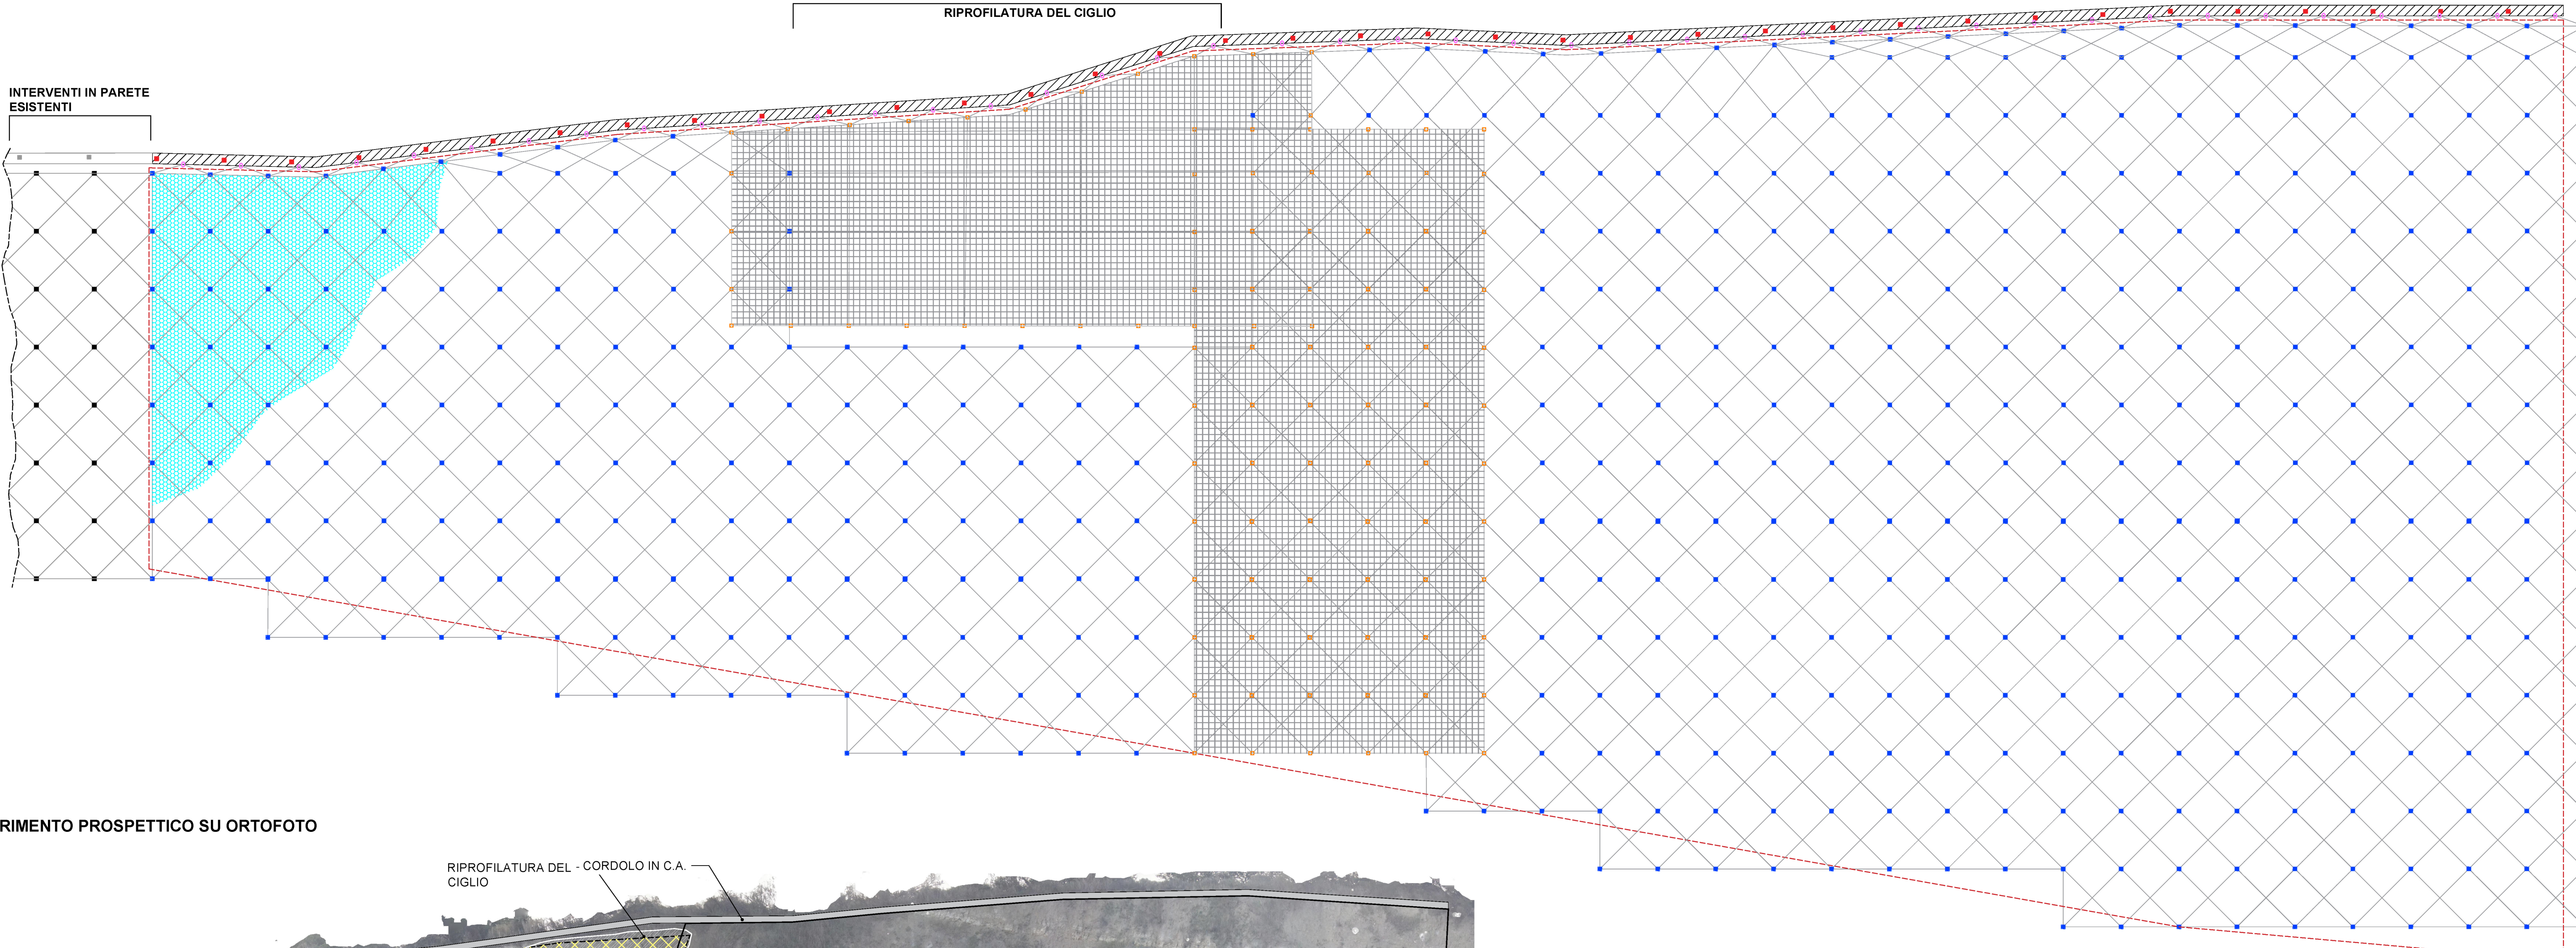


QUANTITA'

SUPERFICIE RIVESTIMENTO: 4700 mq  
 BARRE DA 18,00 ml: num. 36  
 BARRE DA 6,00 ml: num. 138  
 BARRE DA 3,50 ml: num. 487

SCHEMA FUNZIONALE RETICOLO MAGLIA 3,00x3,00 ml

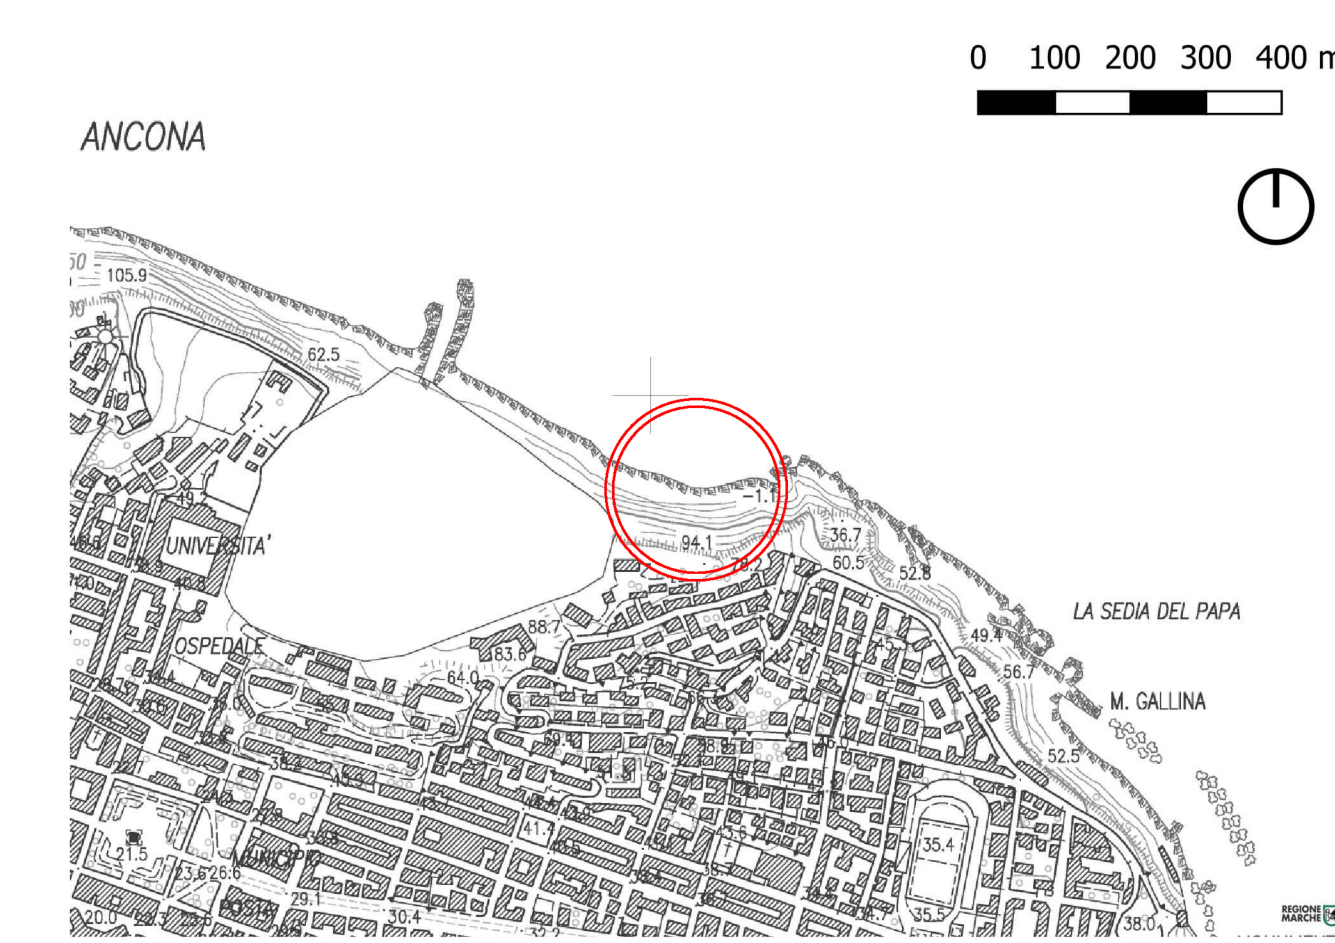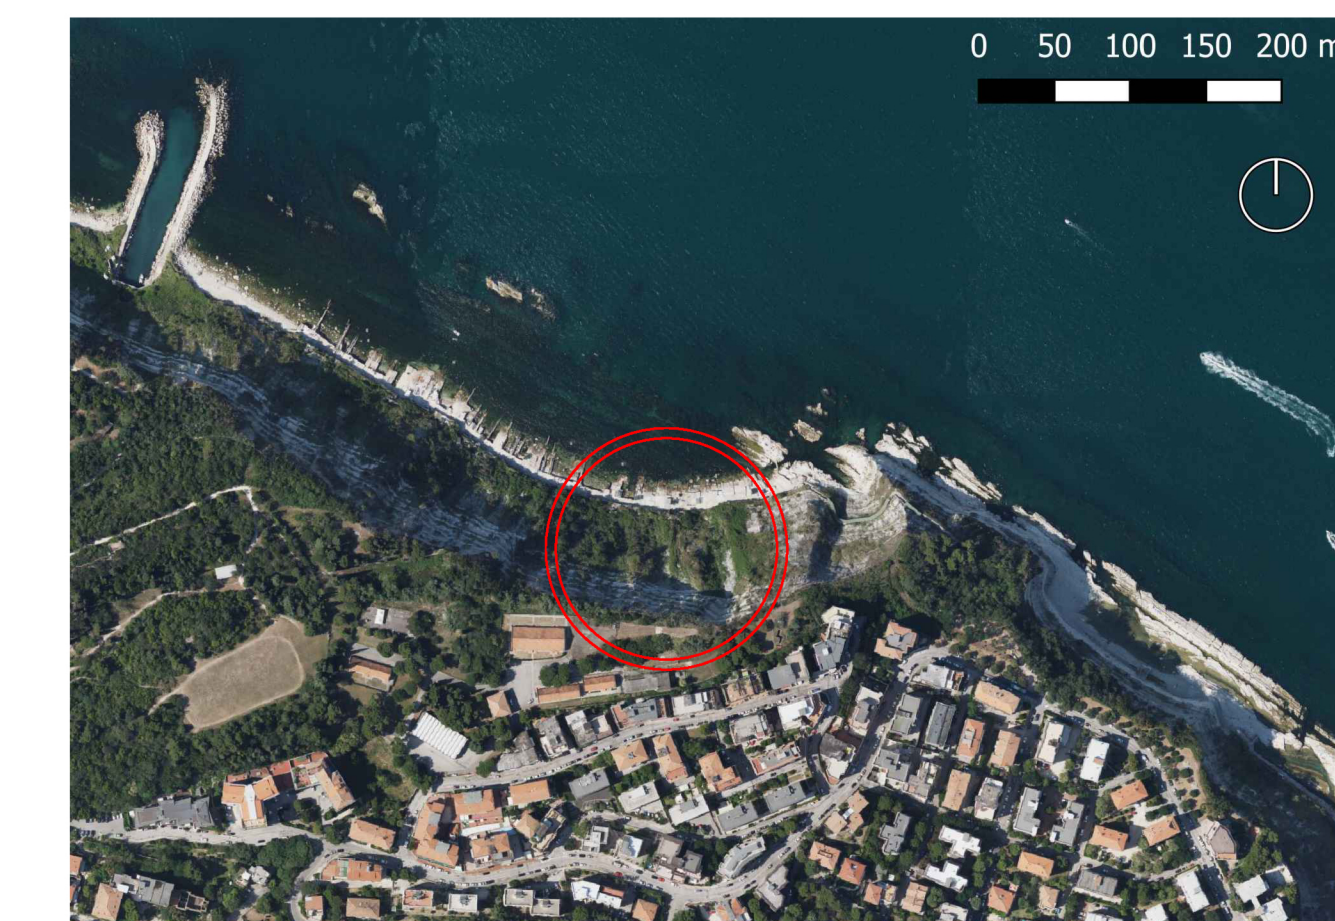

INSERIMENTO PROSPETTICO SU ORTOFOTO

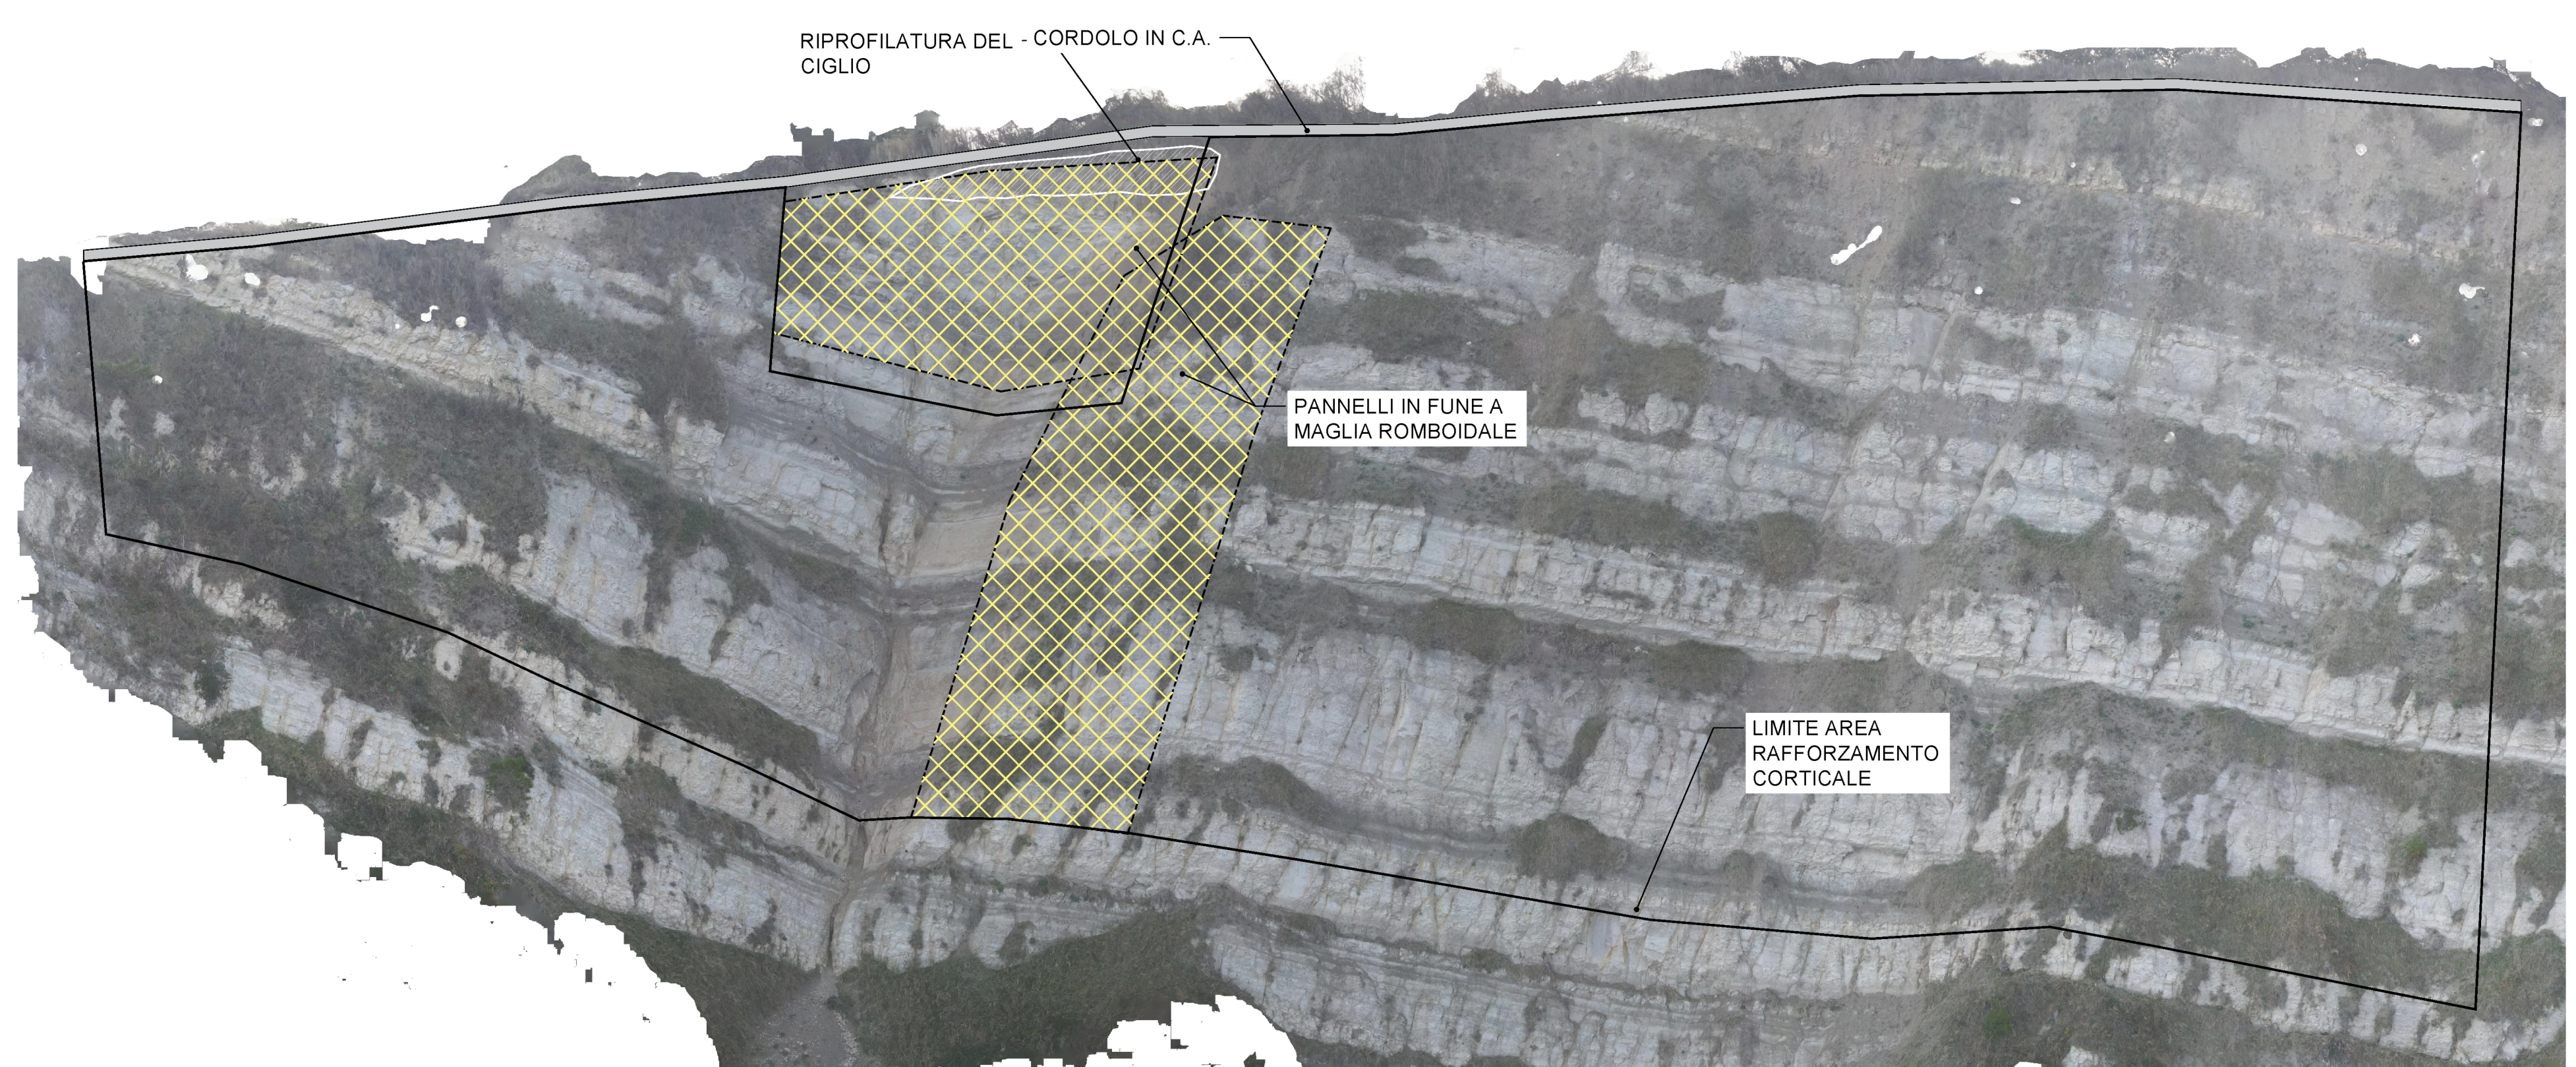

LEGENDA

- CORDOLO IN C.A. SEZIONE cm 50,00 x 55,00 PER LA DISTRIBUZIONE DEI CARICHI INDOTTI DAI TIRANTI E PER L'ANCORAGGIO DEL SISTEMA DI RAFFORZAMENTO CORTICALE - CLASSE DI RESISTENZA CALCESTRUZZO C32/40, CLASSE DI ESPOSIZIONE XF4 -
- FUNI IN ACCIAIO ZINCATO AMZ Ø16,00 mm
- LIMITE PARETE OGGETTO DI INTERVENTO
- RETE METALLICA ZINCATA PLASTIFICATA A DOPPIA TORSIONE MAGLIA ESAGONALE 8x10 cm, FILO 3,00 mm
- PANNELLO RETE IN FUNE Ø 8,00 mm E FUNE DI BORDO Ø 14,00 mm CON MAGLIA 25,00 x 25,00 mm IN ACCIAIO ZINCATO CLASSE A
- ANCORAGGIO CON BARRE TIPO DIWIDAG - QUALITA' ACCIAIO MINIMA 435 N/mm<sup>2</sup> Ø 32,00 mm LUNGHEZZA NOMINALE 18,00 ml
- ANCORAGGIO CON BARRE TIPO GEWI - QUALITA' ACCIAIO MINIMA 450 N/mm<sup>2</sup> Ø 32,00 mm LUNGHEZZA NOMINALE 6,00 ml
- ANCORAGGIO CON BARRE B450C ZINCATE Ø 24,00 mm LUNGHEZZA NOMINALE 3,50 ml
- GOLFARE M24

Finanziato dall'Unione europea NextGenerationEU  
**COMUNE DI ANCONA**

“OPERE DI TUTELA AMBIENTALE DELLA FALESIA DI ANCONA - INTERVENTI PER IL DISSESTO IDROGEOLOGICO- MESSA IN SICUREZZA TRATTO ZONA CARDETO”

**PROGETTO ESECUTIVO**

Titolo Tav. **STATO DI PROGETTO PROSPETTO INTERVENTI IN PARETE**

**GRUPPO DI PROGETTAZIONE:**  
 Ing. Sandro D'Agostini - L&S ENGINEERING srl - Ordine degli Ingegneri di Belluno num. 547  
 Ing. Lara Stefan - L&S ENGINEERING srl - Ordine degli Ingegneri di Belluno num. 603  
 Ing. Osvaldo Cargnel - Studio associato Osvaldo Cargnel - Ordine degli Ingegneri di Belluno num. 790  
 Ing. Giorgio Cavalli - Dolomiti Vertical Service - Ordine degli Ingegneri di Belluno, n. 654  
 geom. Sergio Albanello - Dolomiti Vertical Service - Ordine dei Geometri di Belluno, n. 814  
 dott. for. Dimidi De Gai - Dolomiti Vertical Service - Ordine dei Dottori Agronomi e Dottori Forestali di Belluno, n. 190  
 dott. geol. Luca Sailli - Ordine dei Geologi della Regione Veneto num. 628

**COLLABORATORI:**  
 Ing. Elisa Fregona - L&S ENGINEERING srl - Ordine degli Ingegneri di Belluno num. 1369  
 dott. geol. Cosimo Martinelli - Ordine dei geologi della Toscana num. 1666

DATA: Dicembre 2022 RUP: dott. geol. Luca Amico

**8.04**

Codice	Liv.	WBS	Disciplina	Ambito	Rev.
2	1	1	2	E	G
0	0	0	0	V	E
0	0	0	0	R	P
0	0	0	0	S	0
1	0	1	0	1	B

Nome file: 8.04-2112EG00VERP01\_B - SDP - Prospetto interventi in parete

Rev.	Descrizione	Data	Redatto	Verificato	Approvato
B	EMISSIONE PER PNRR	DIC 22		LS	SDA
A	EMISSIONE	SET 22		LS	SDA

CAPOGRUPPO: **L&S engineering** MANDANTI: **STUDIO ASSOCIATO CARGNEL GEOLOGIA & INGEGNERIA**  
 viale Fontana 8 - 32100 BELLUNO  
 tel. 0437.943194 fax 0437.944610