

COMUNE DI ANCONA

Direzione Lavori Pubblici - Sport



Manutenzione straordinaria strade 2022 - Lotto 2
Via Primo Maggio (parte), via Scataglini (parte), via schiavoni (parte)


Progetto Esecutivo

Planimetrie di intervento

Elaborato

12


Dirigente della Direzione: Ing. Stefano Capannelli
Responsabile del Procedimento: Ing. Giorgio Calavalle
Gruppo di Progettazione: Ing. Marco Cecchi
Arch. Silvia Strafella
Geom. Diego Cantori


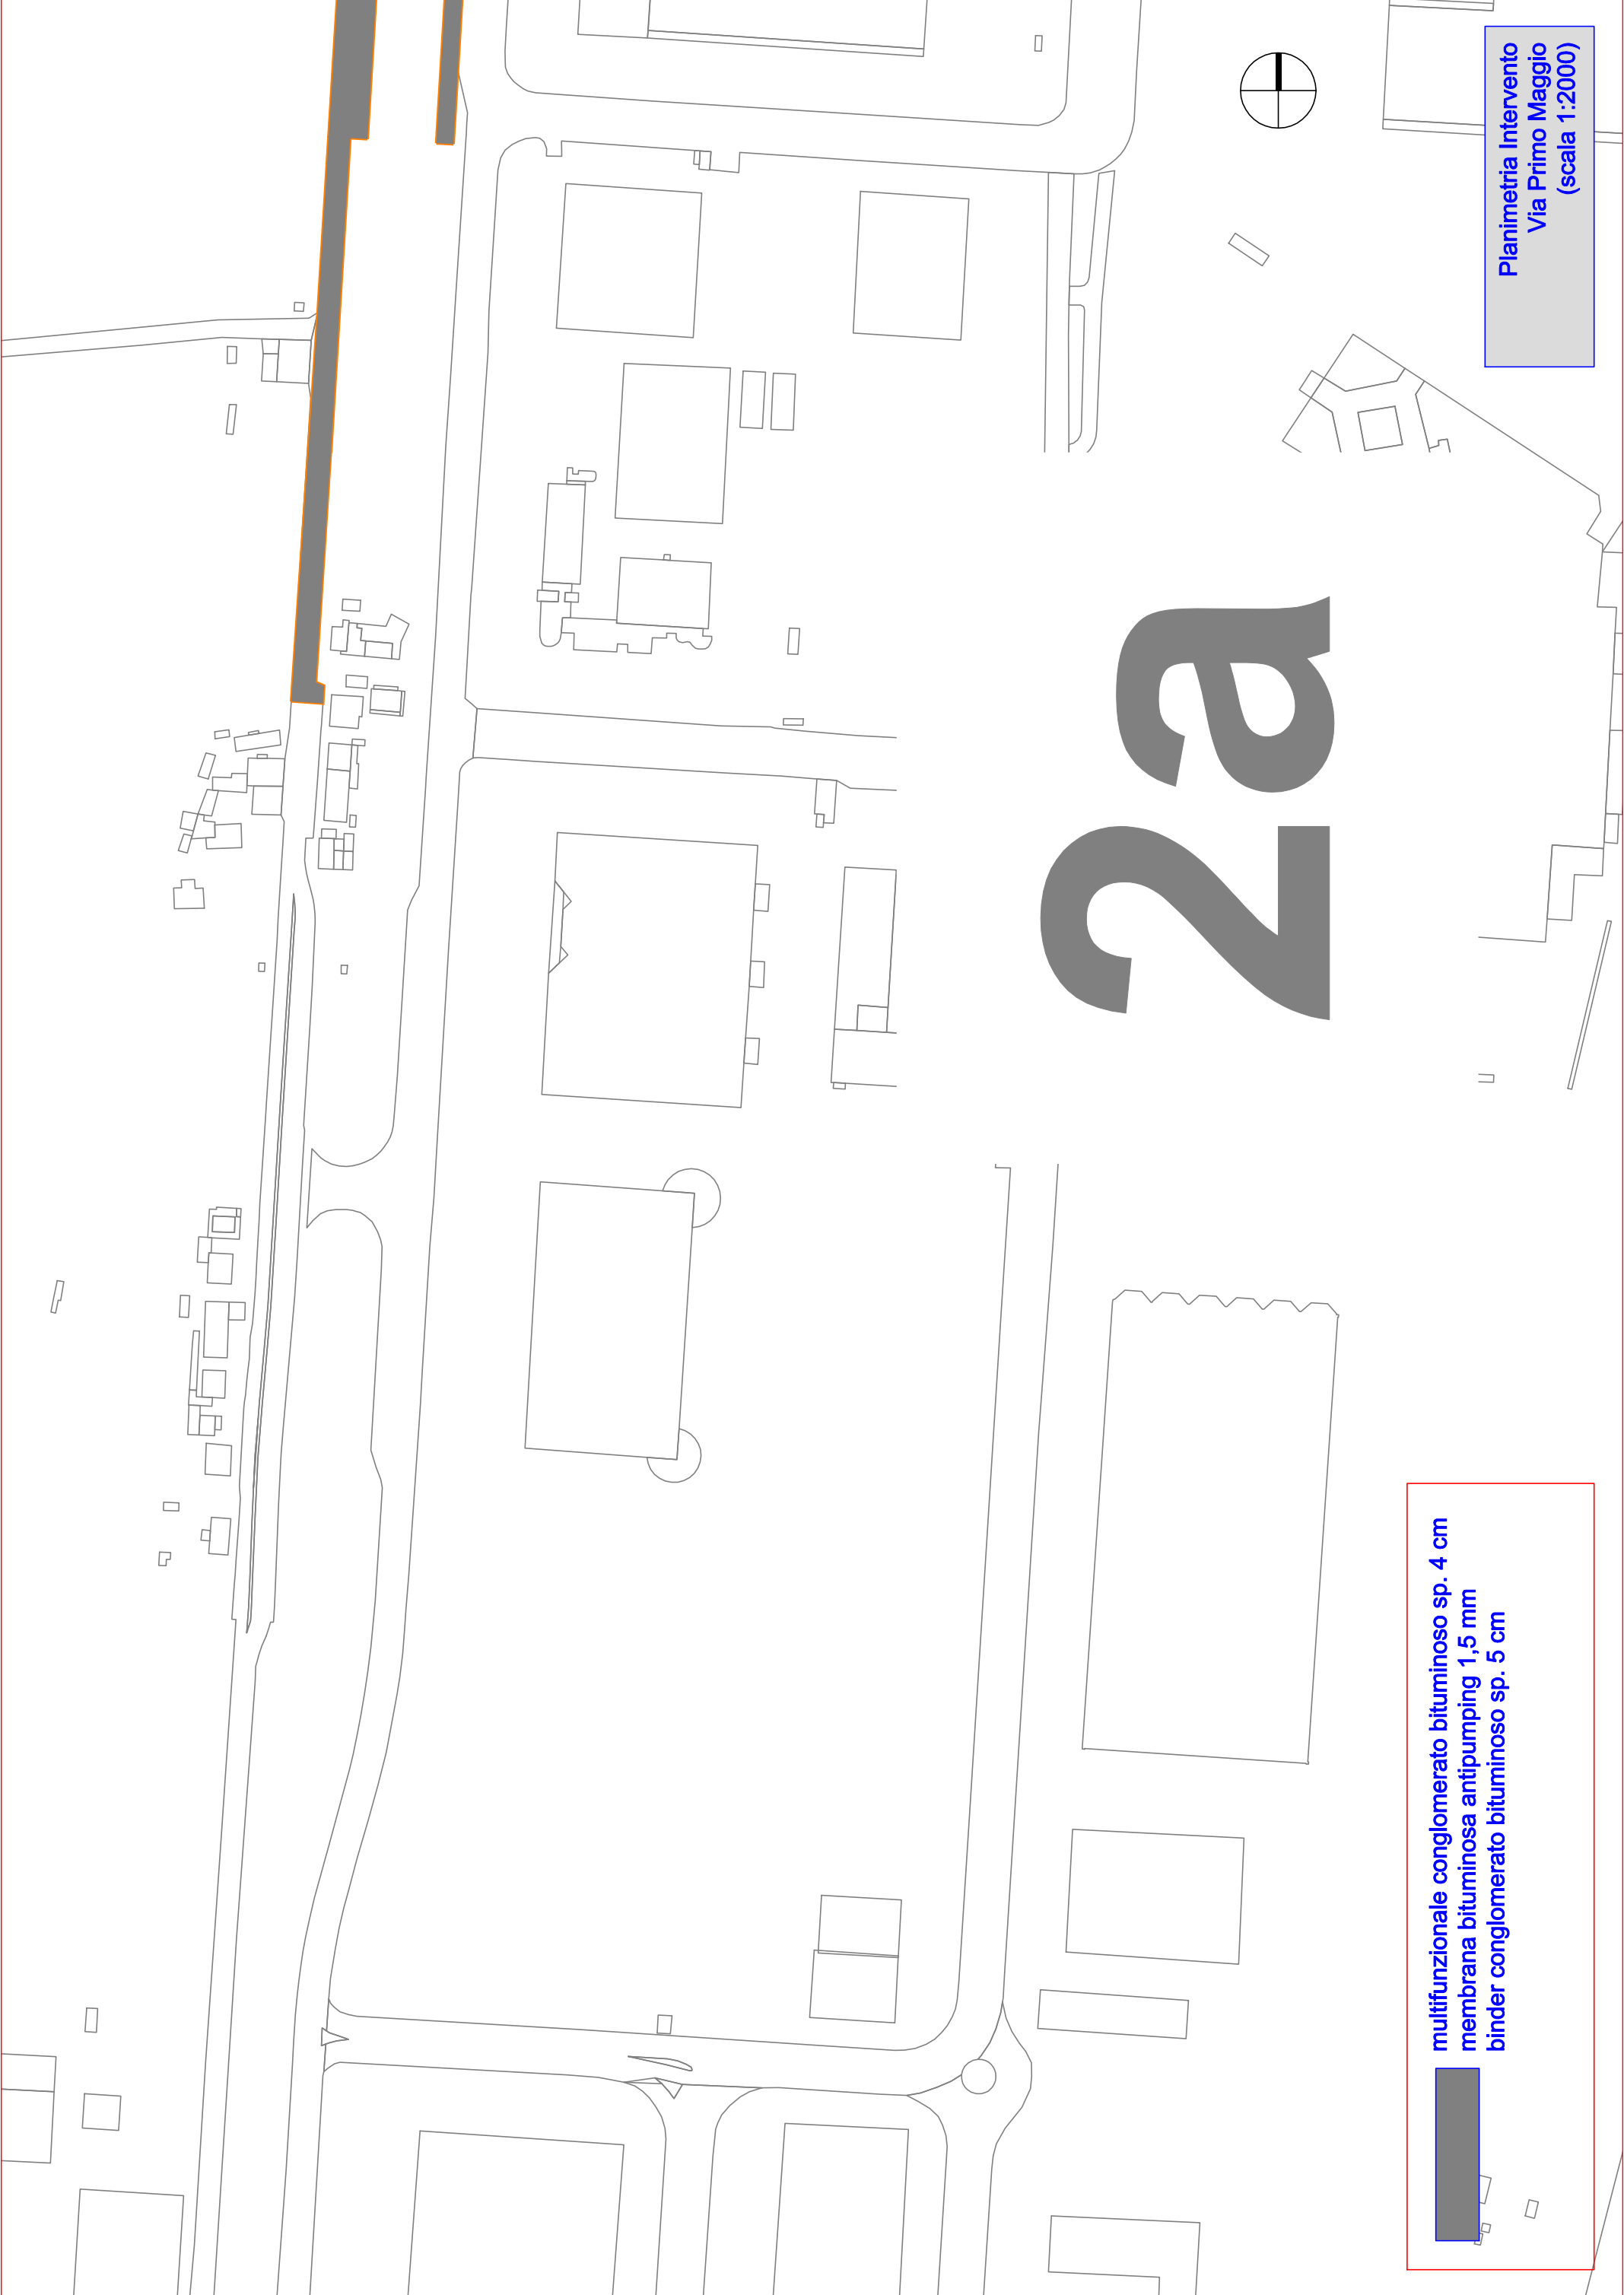



2a


Planimetria Intervento
Via Primo Maggio
(scala 1:2000)

multifunzionale conglomerato bituminoso sp. 4 cm
membrana bituminosa antipumping 1,5 mm
binder conglomerato bituminoso sp. 5 cm

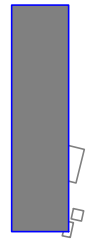

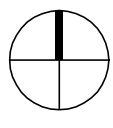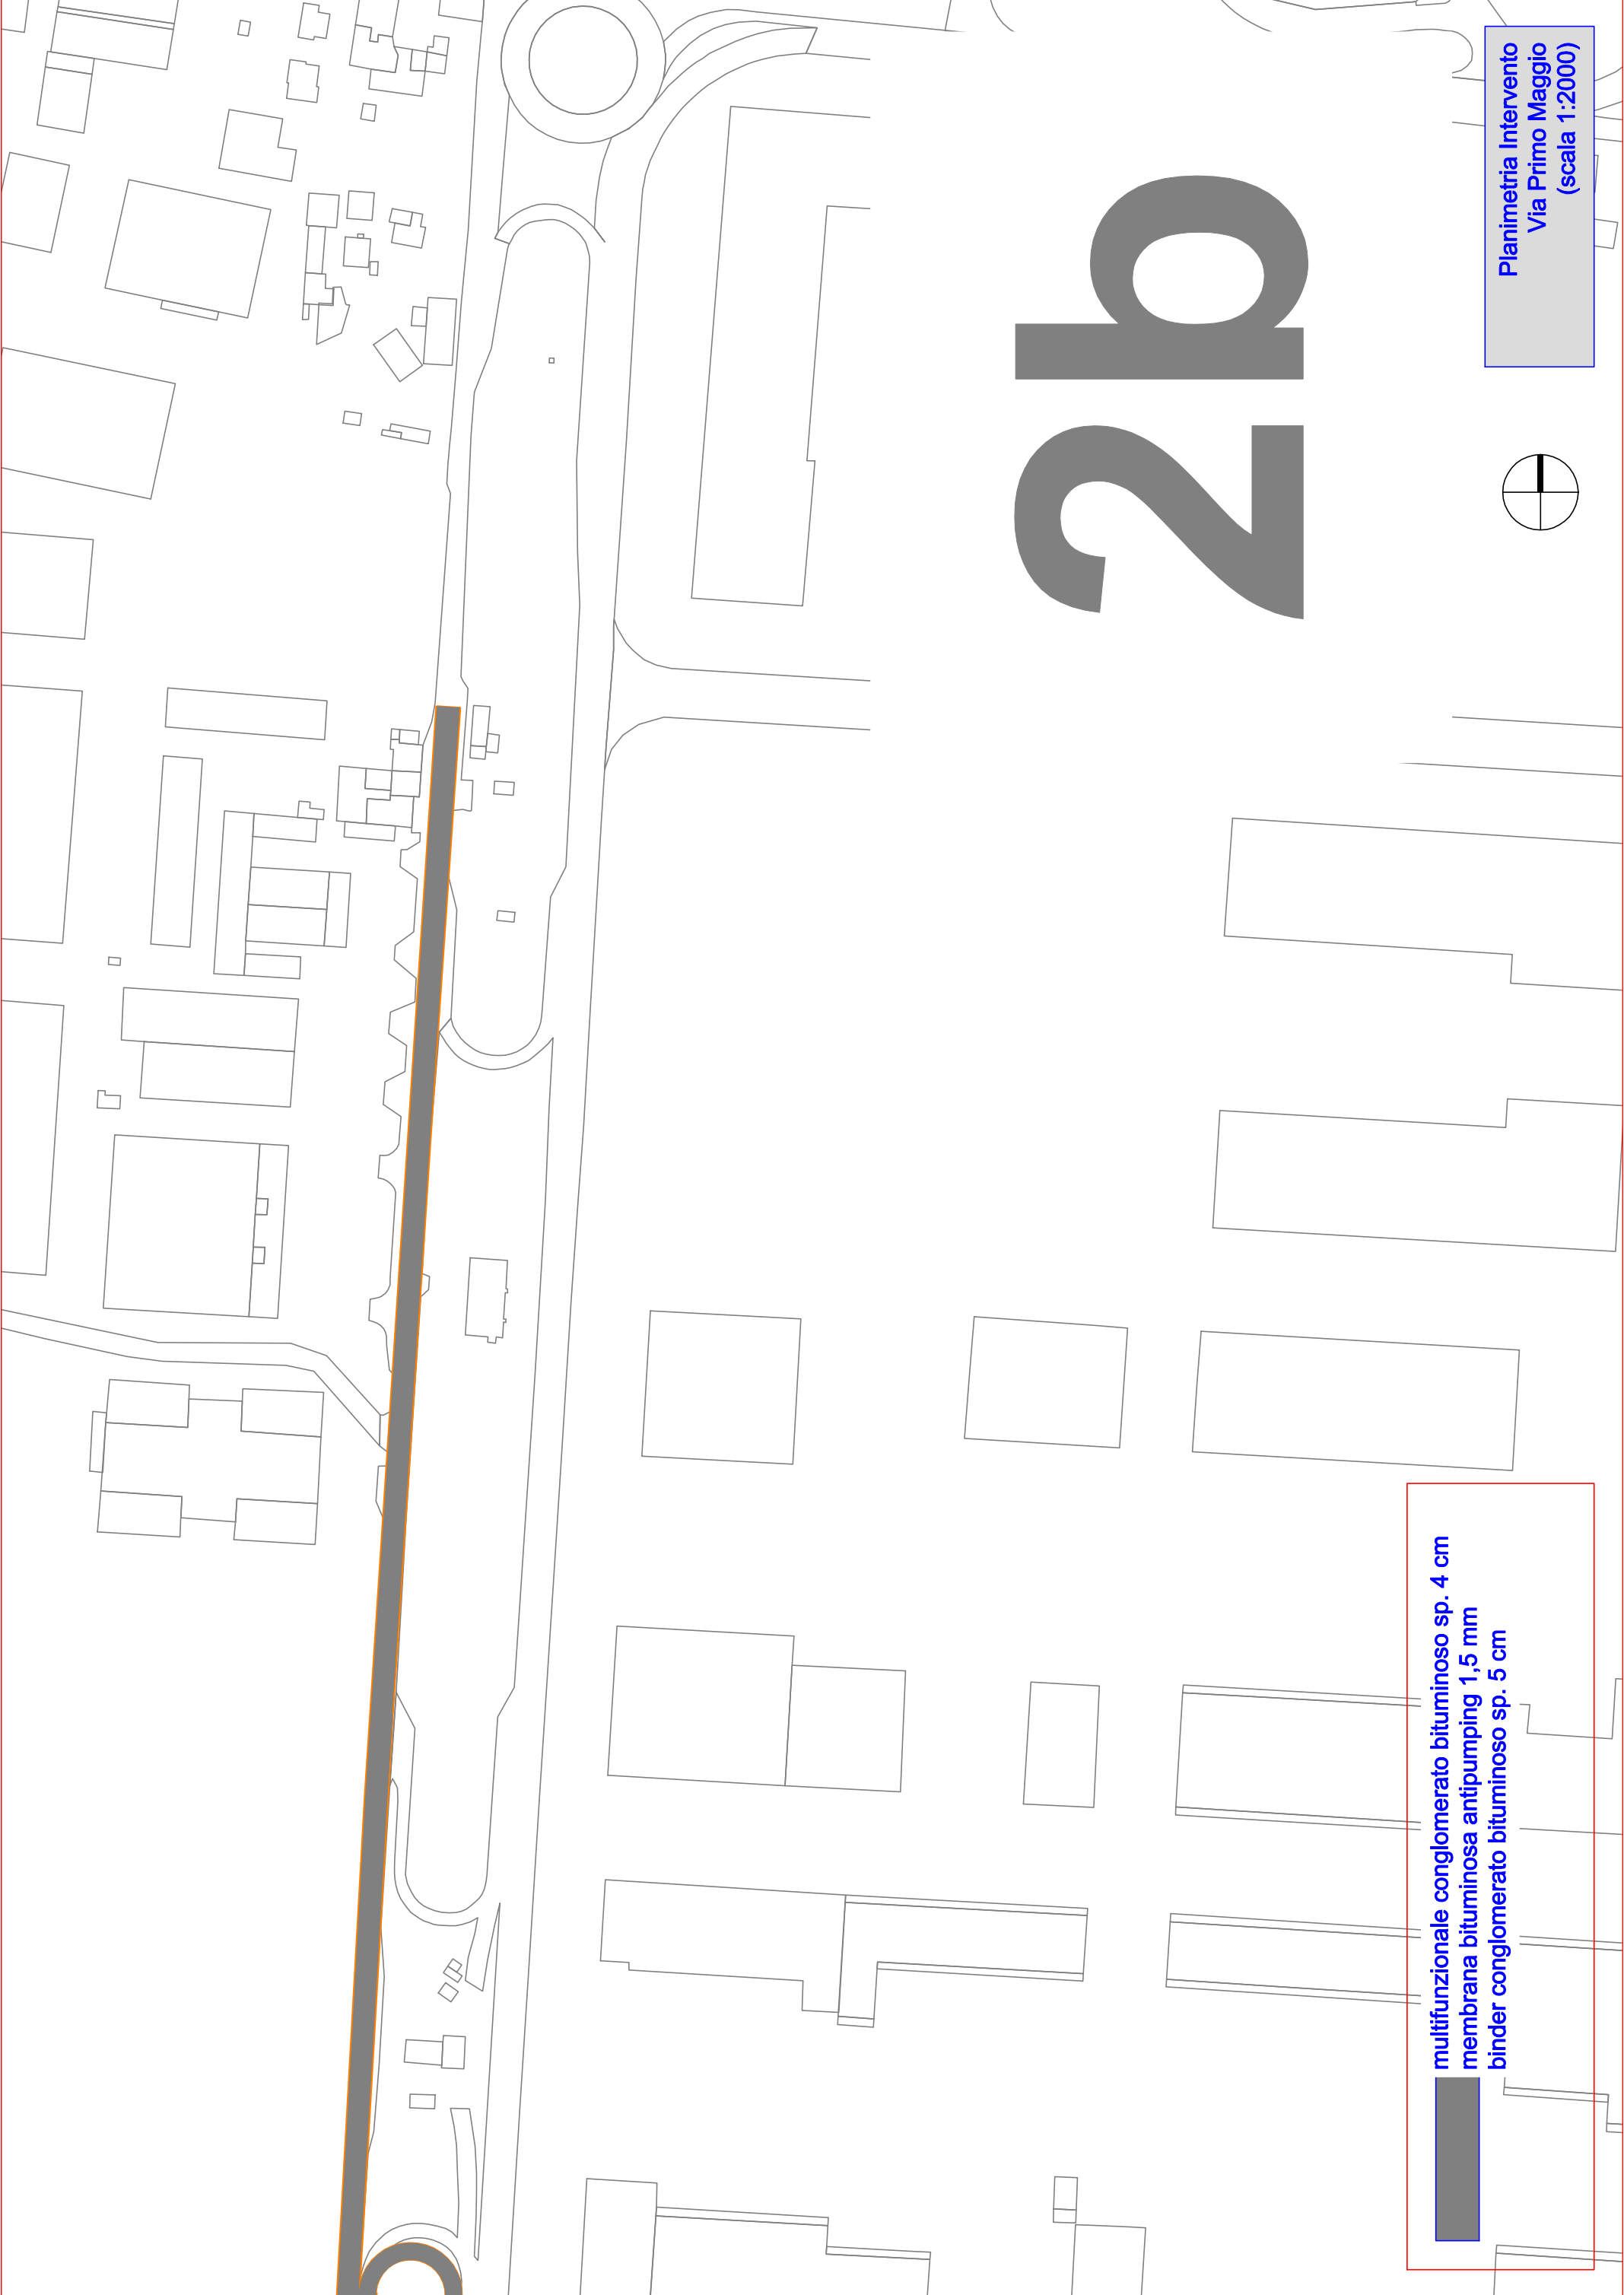


 multifunzionale conglomerato bituminoso sp. 4 cm
 membrana bituminosa antipumping 1,5 mm
 binder conglomerato bituminoso sp. 5 cm

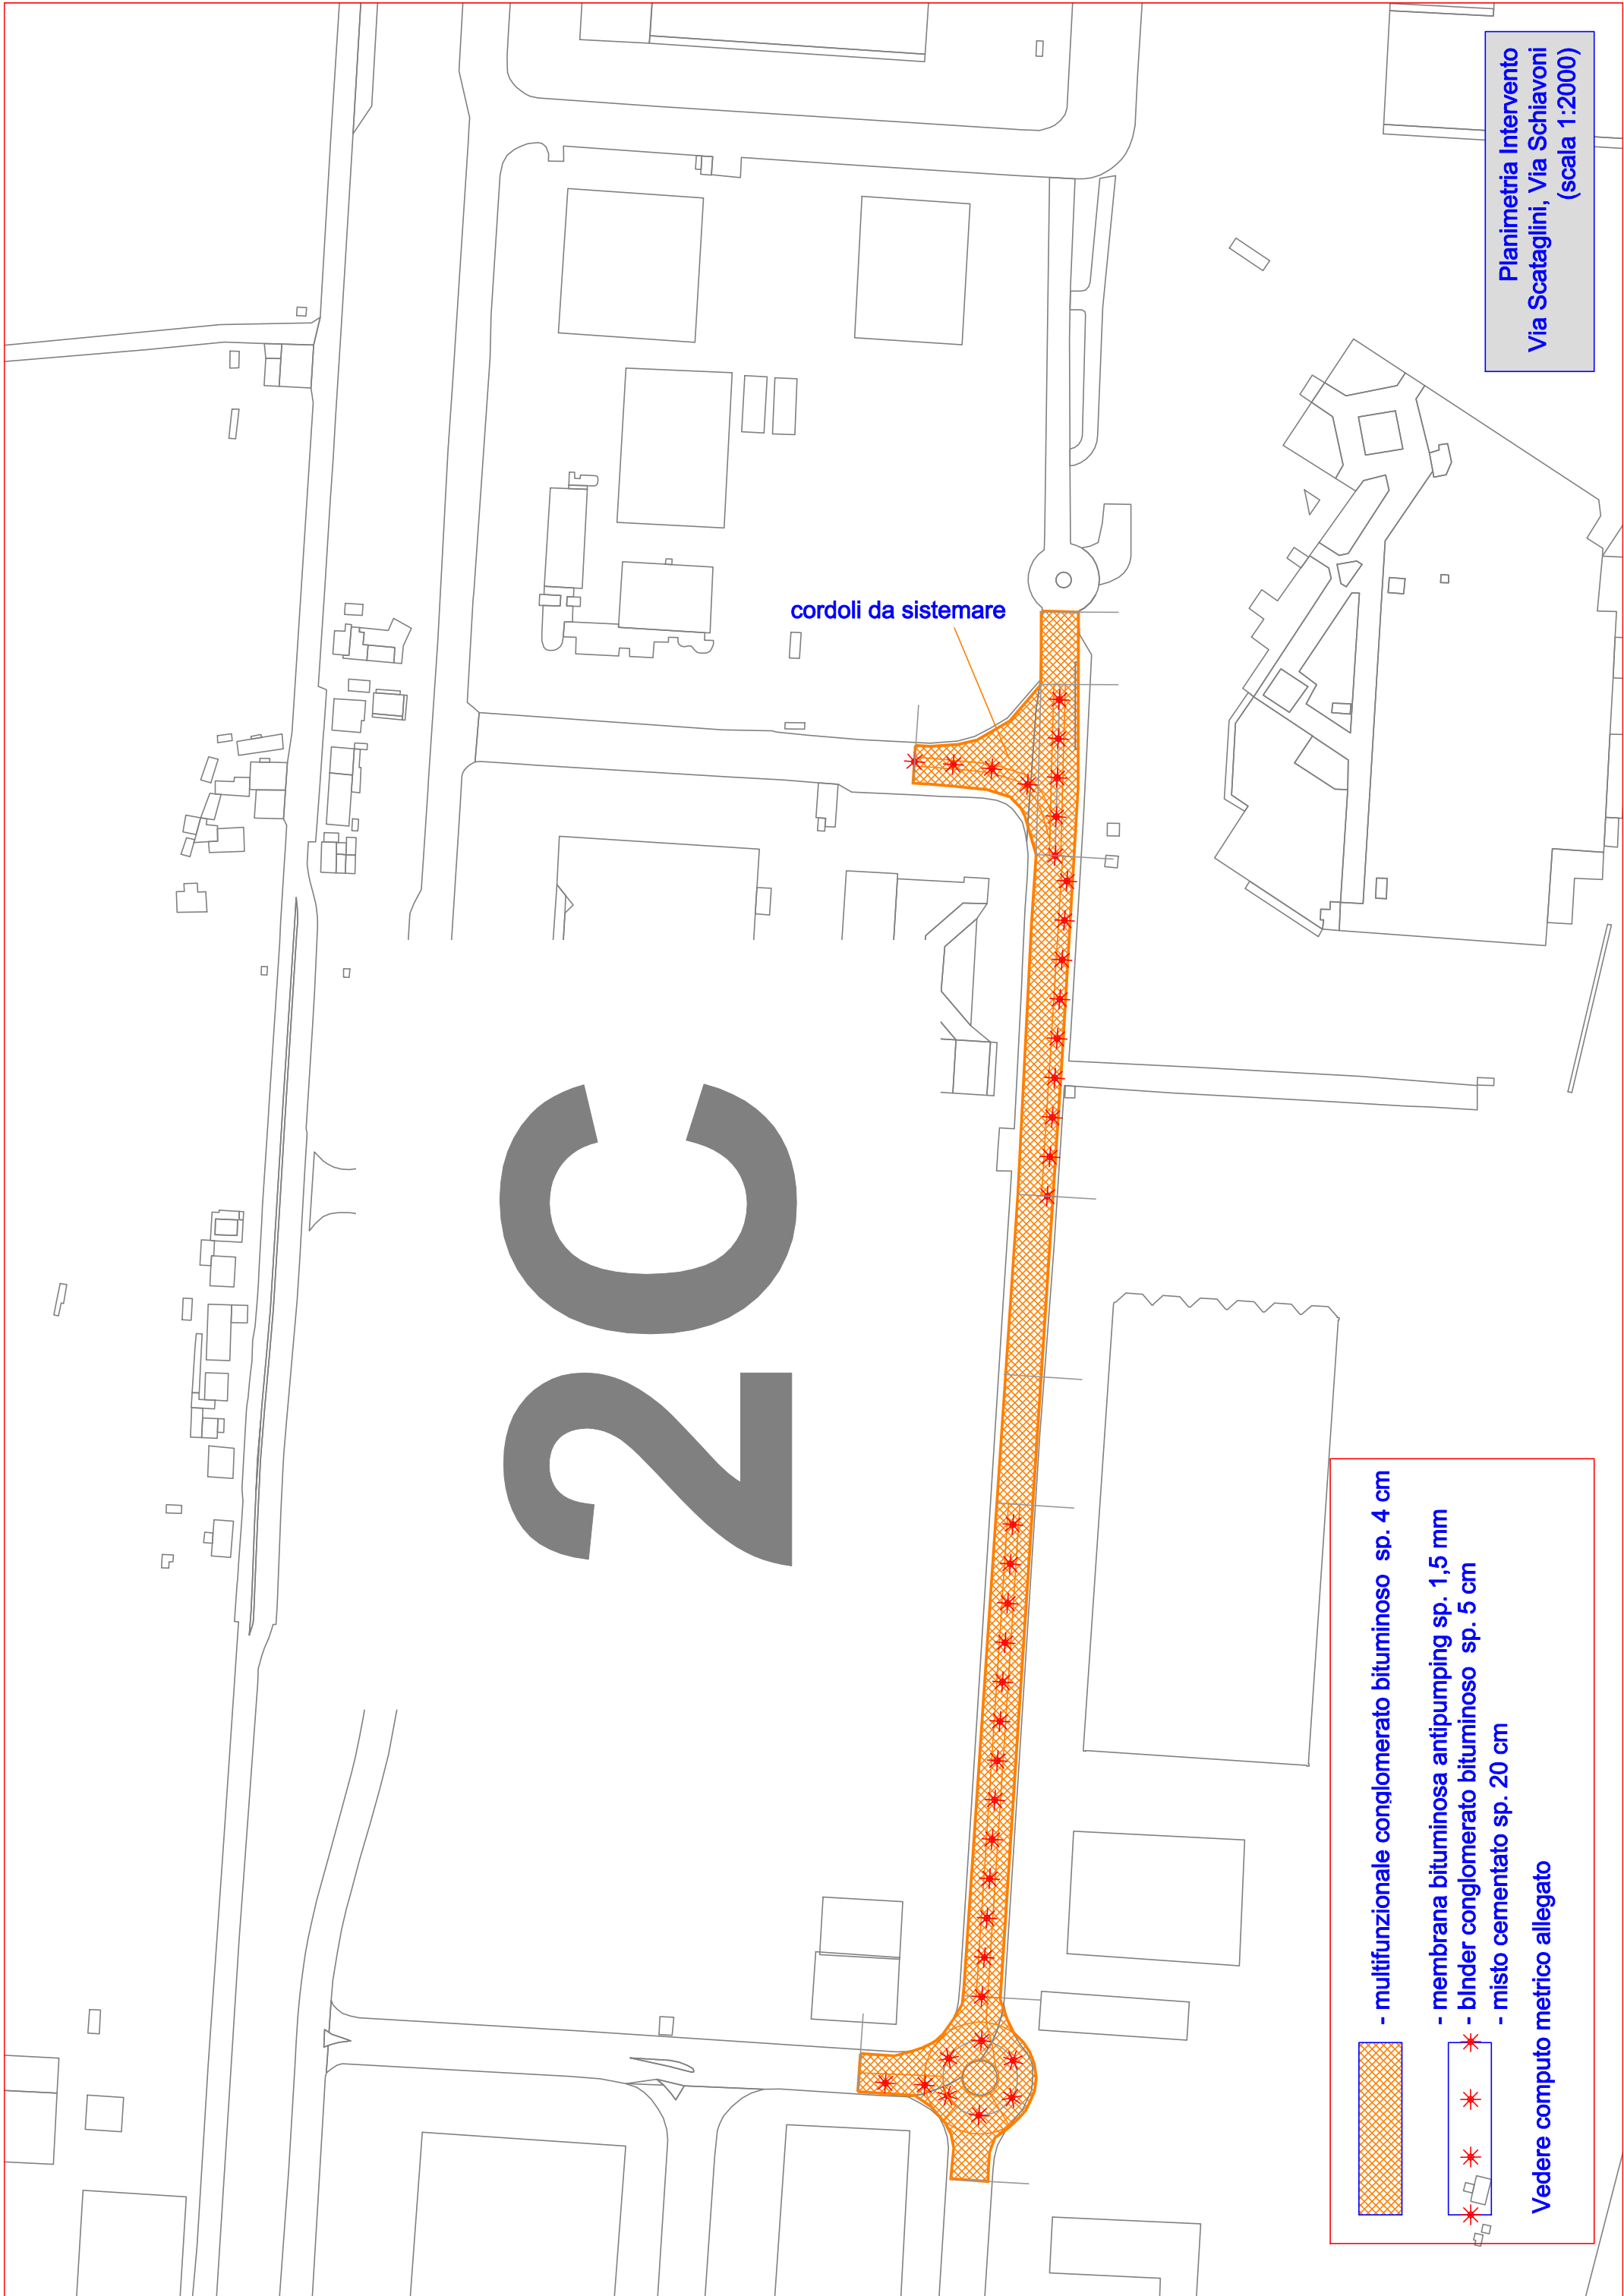

cordoli da sistemare

20C

Planimetria Intervento
Via Scataglini, Via Schiavoni
(scala 1:2000)

- multifunzionale conglomerato bituminoso sp. 4 cm
 - membrana bituminosa antipumping sp. 1,5 mm
 - binder conglomerato bituminoso sp. 5 cm
 - misto cementato sp. 20 cm
- Vedere computo metrico allegato